


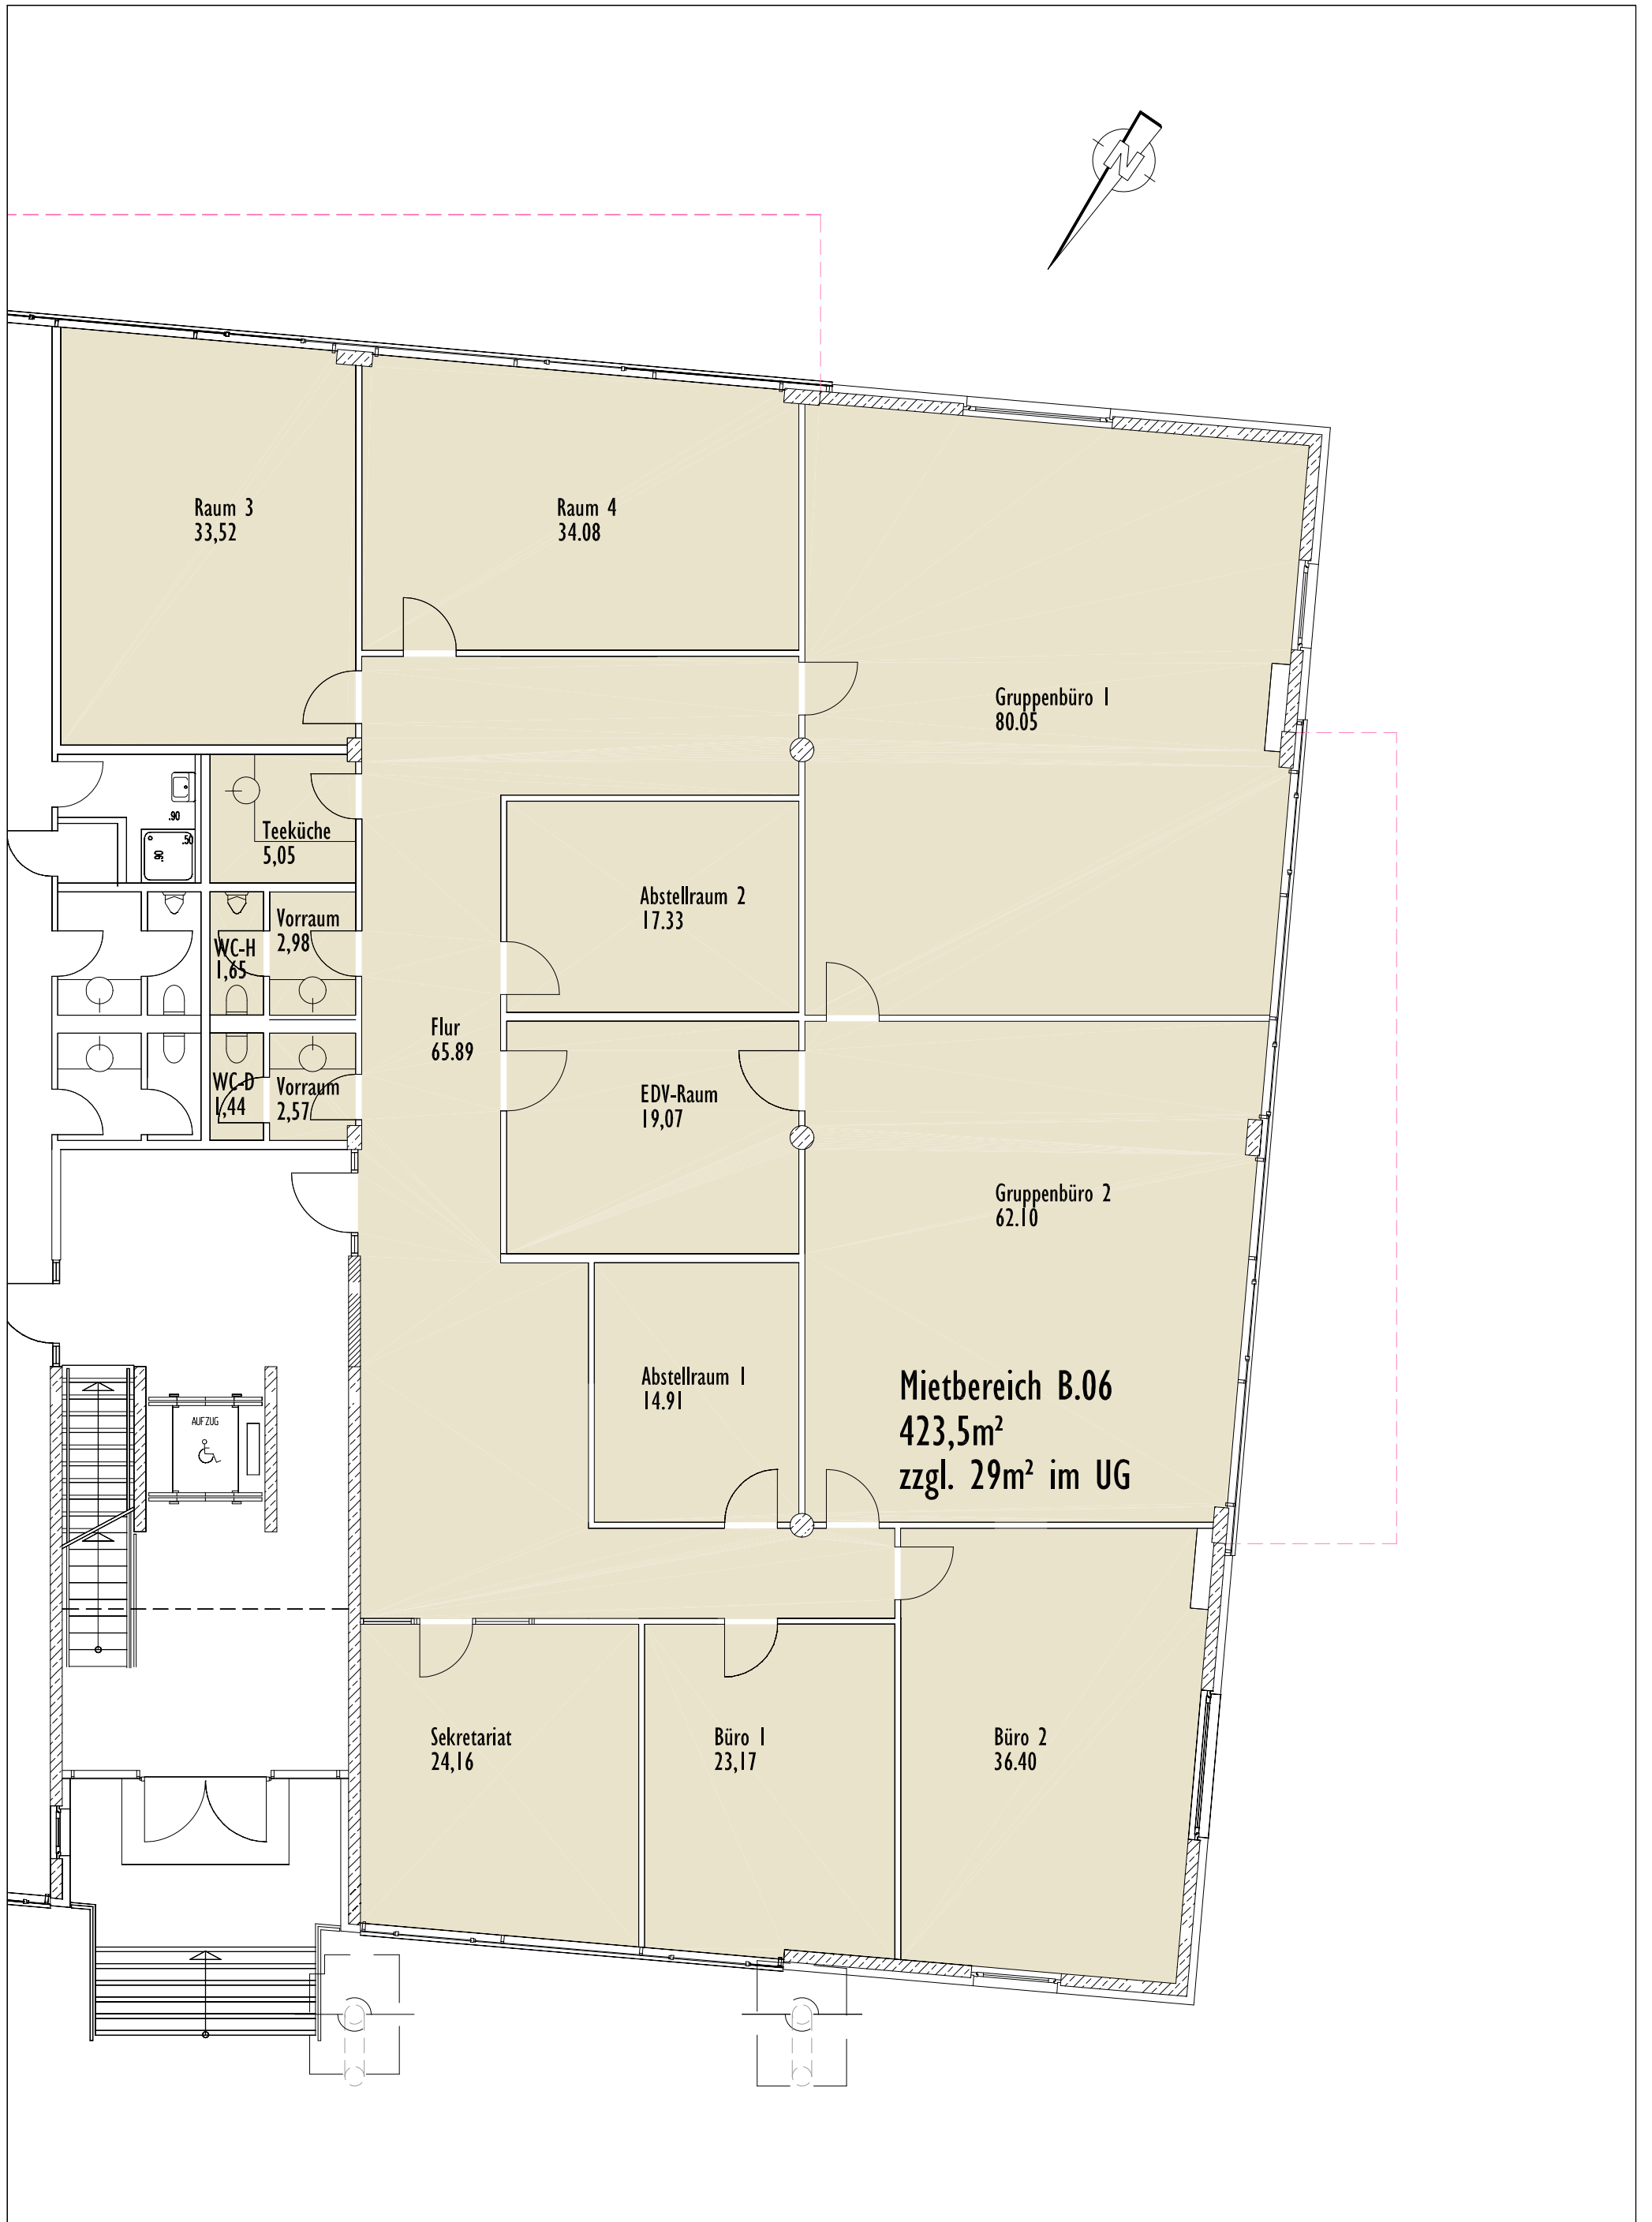

Bürogebäude
Hermann-Hollerith-Str.9, 28355 Bremen
Mietbereich - EG

23.04.2012

M=1:100