HNHAU - NEUBAU FÜR HERRN

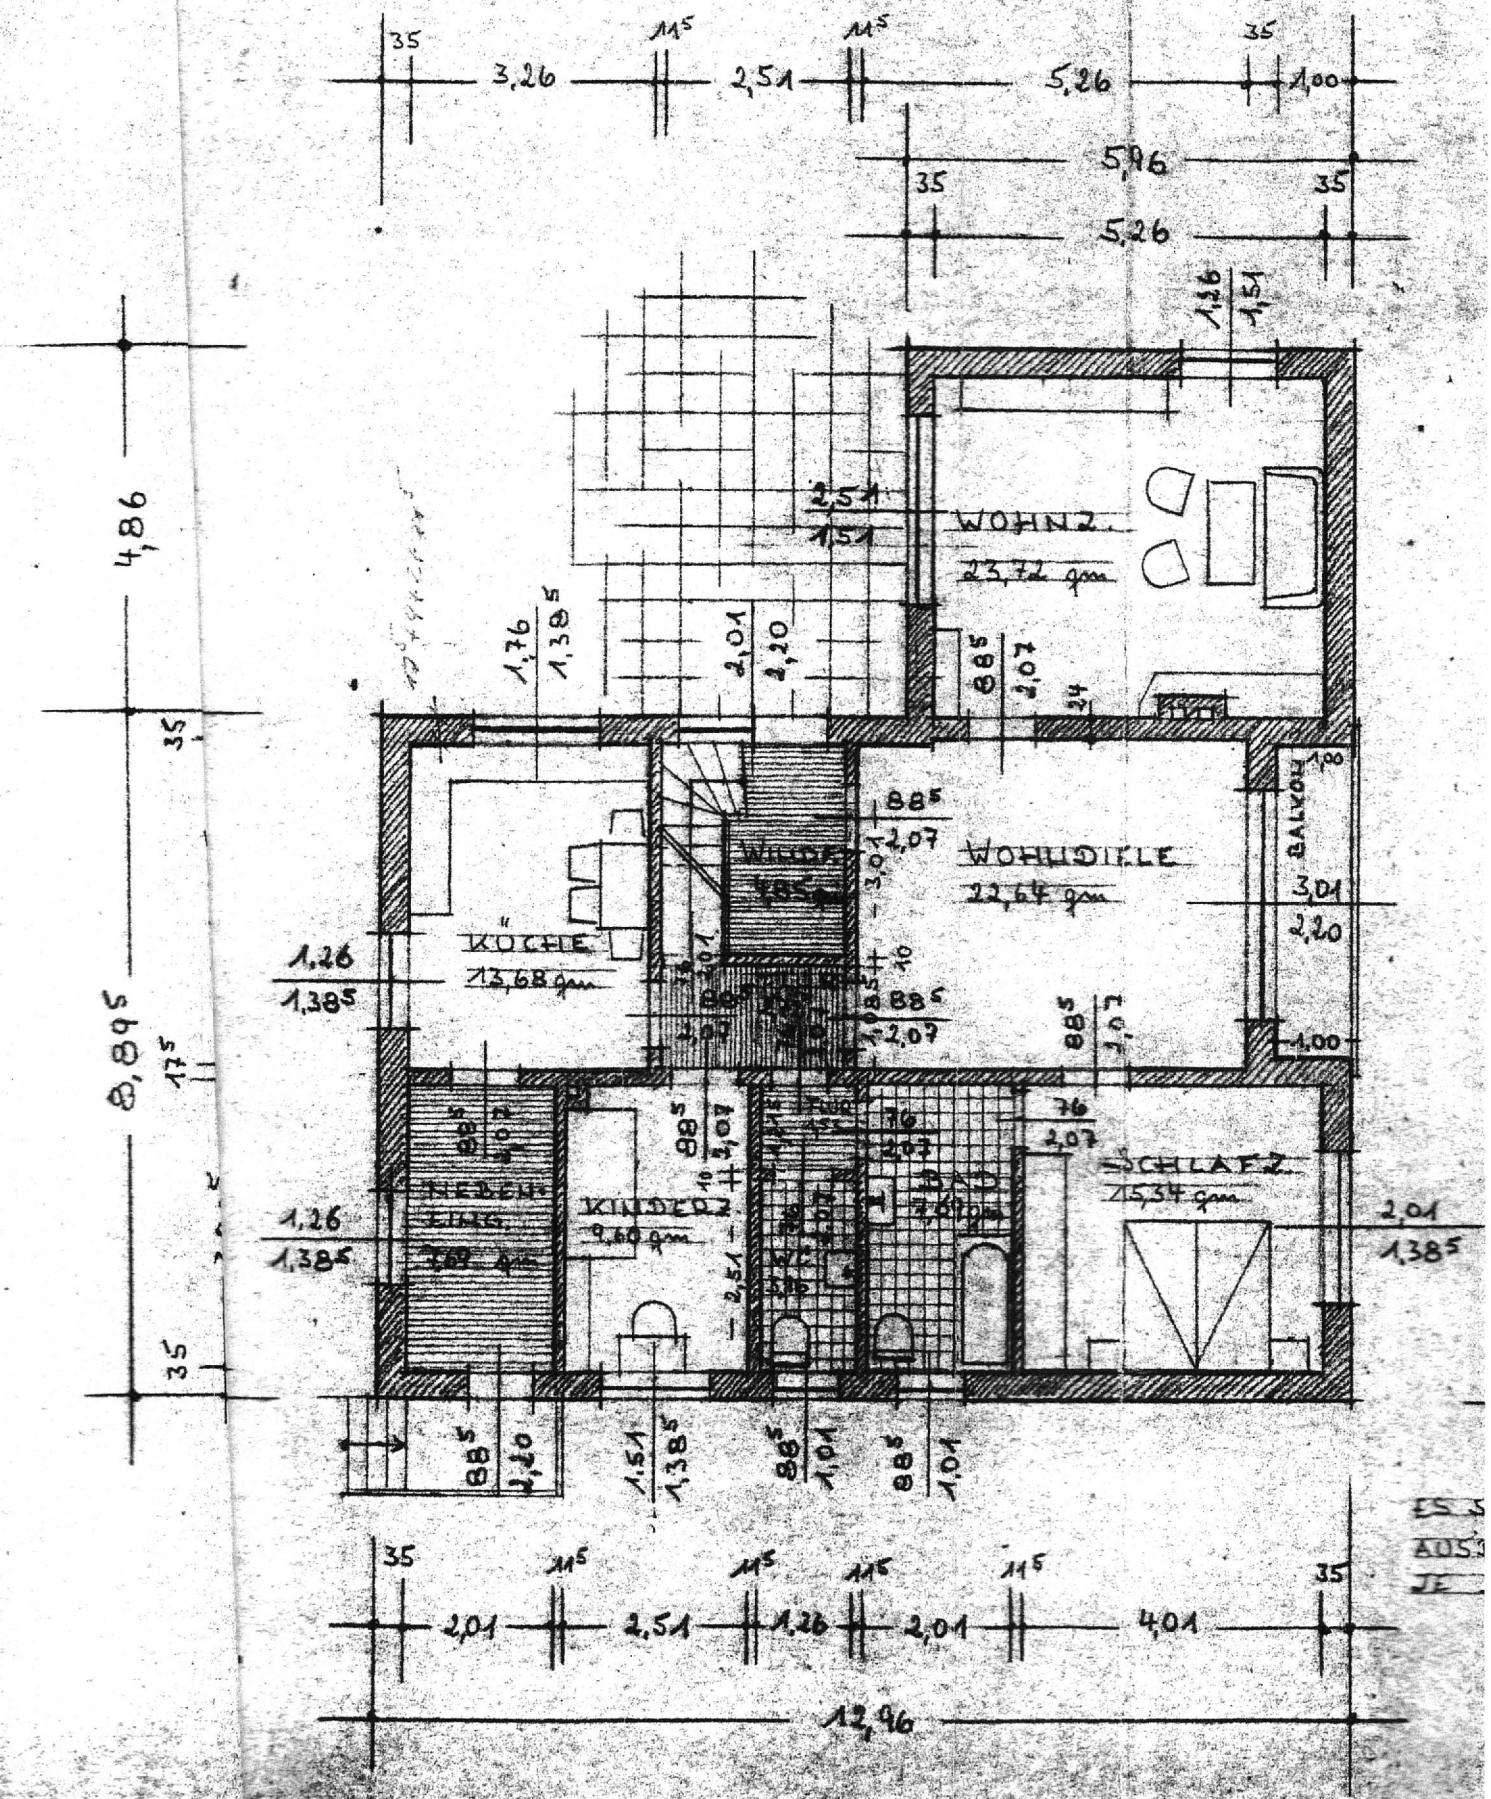

ERDGESCHOSS