


1. Ausfertigung

MATERIAL : SIEHE SCHNITT !

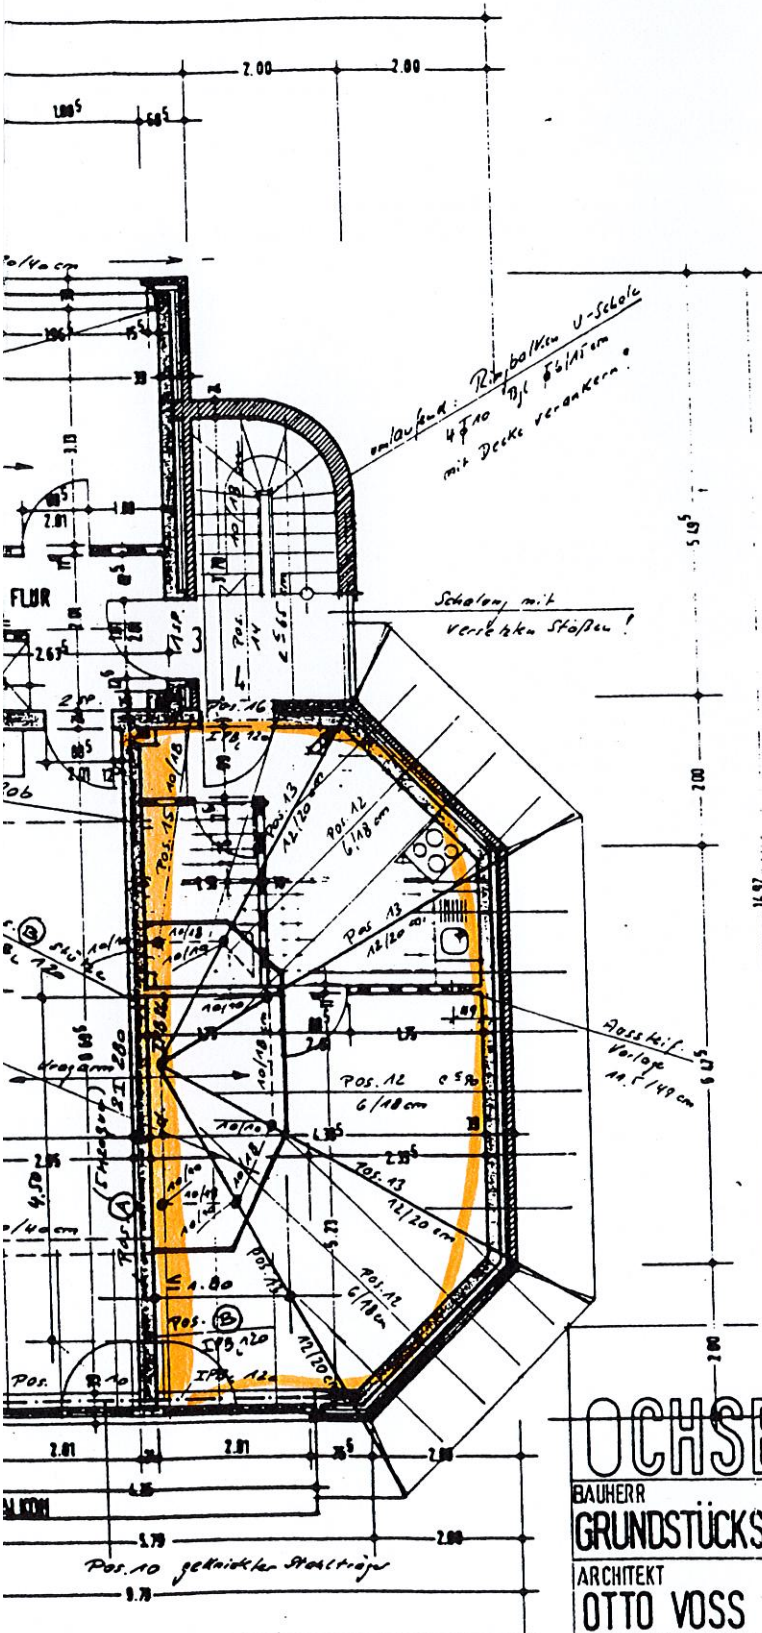

In statischer Hinsicht geprüft.

(Prüfnummer 075/85 des Prüfverzeichnisses)

Ahrensburg, den 21.8. 19 86

Dipl.-Ing. Rolf Kreth
2010 Ahrensburg
Große Straße 15a
Tel.: 041 02/824 06

RK

Prüfingenieur für Baustatik gem. BauPrüf VO des Landes Schleswig-Holstein v. 6.11.1990 für die Fachrichtungen
Maschinenbau, Maschinenbau und Holzbau

Für die statische Eintragung
Auftrag: 1280, 85 vom 26.4.85

VEREIN DER INGENIEURE
IN SCHLESWIG-HOLSTEIN
AM RYCKENWEG 15
2000 NORDERSTEDT
TEL. 041 02 33 17 32



Änderung 7.7.86 → 2. Nachtrag

**POSITIONSPLAN
STATIK BLATT 3_{N2}**

WOHN- u. GESCHÄFTSHAUS


OCHSENZOLLER STRASSE 11

BAUHERR
GRUNDSTÜCKSGESELLSCHAFT OCHSENZOLLER STRASSE 14

ARCHITEKT
OTTO VOSS SCHULWEG 58, 2000 NORDERSTEDT TEL. 522 36

GRUNDRISS 2.OG

M 1:10

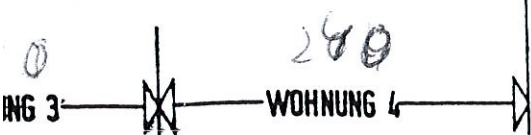

NORDERSTEDT, DEN
4. APRIL 1985