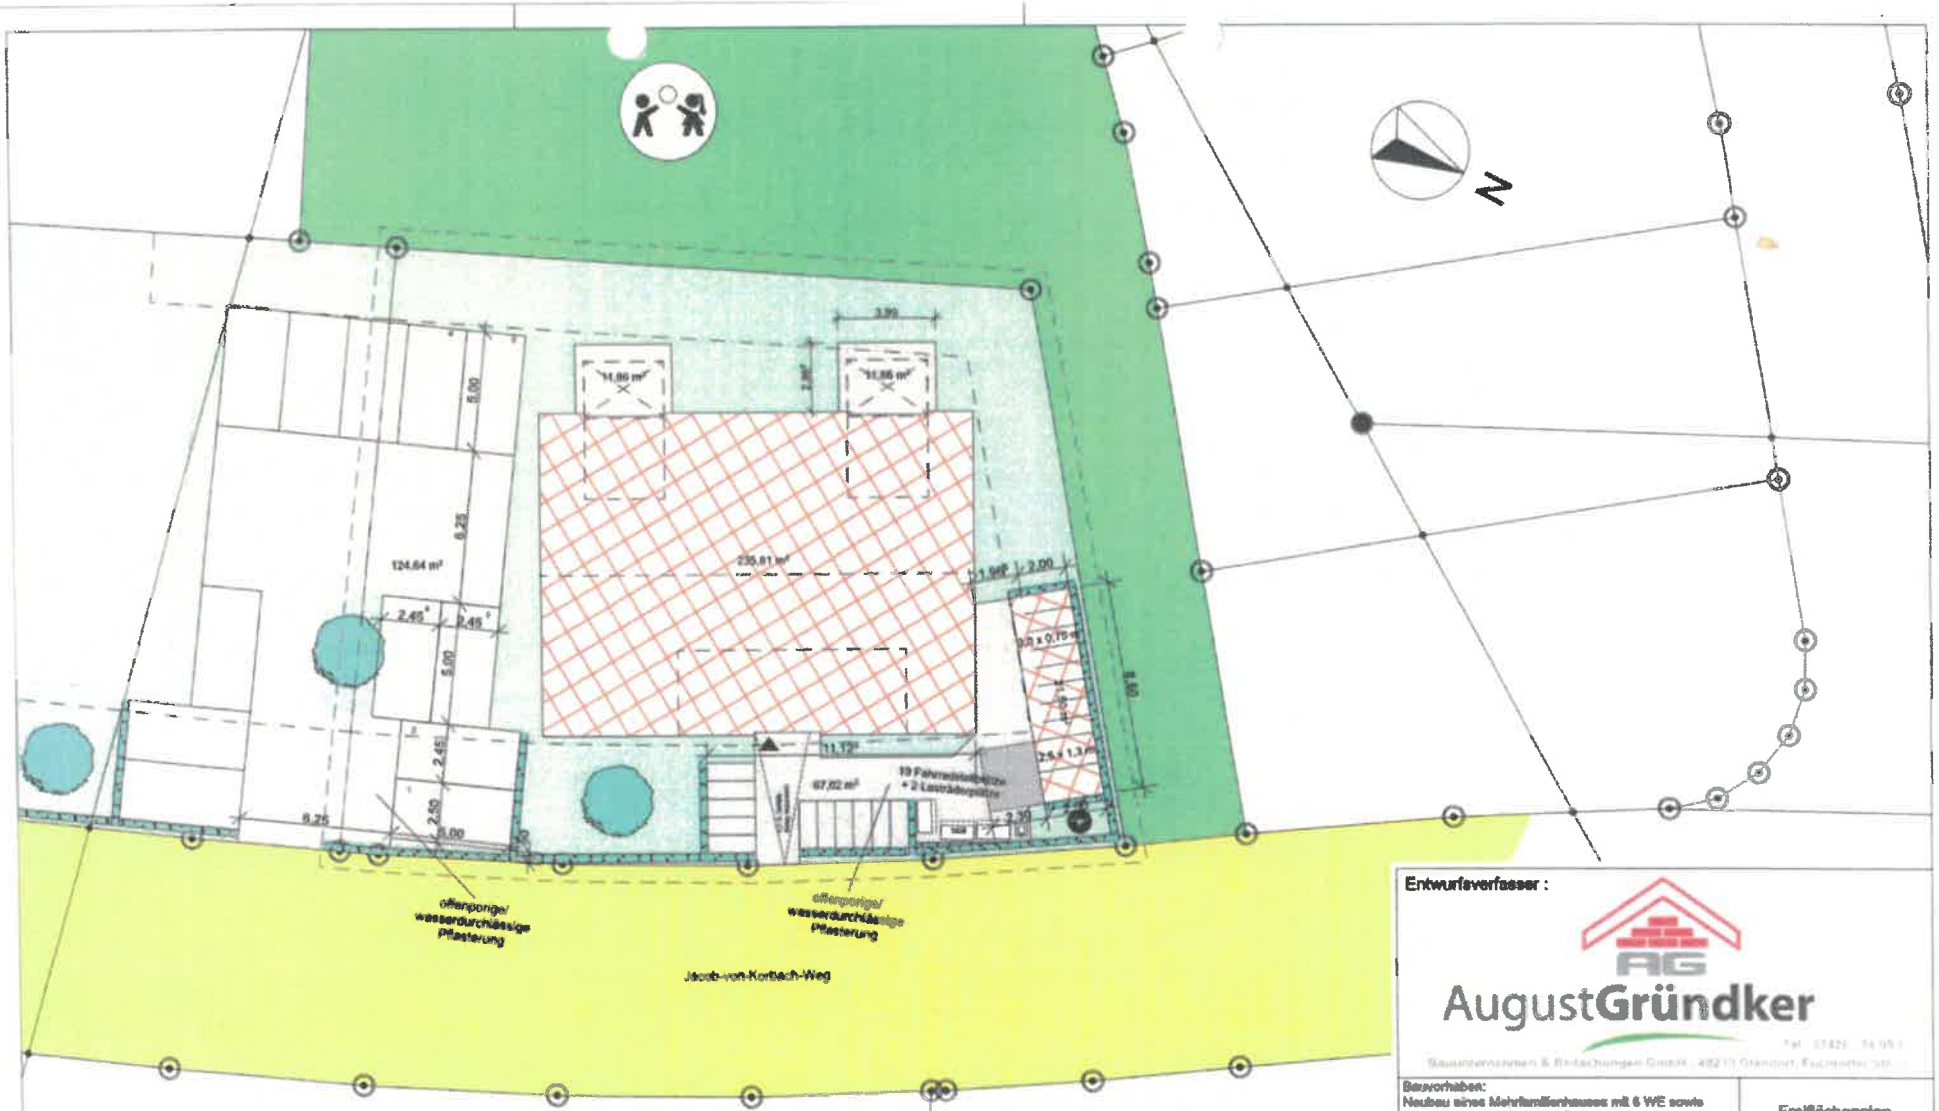

Legende

- Eingrünung gemäß B-Plan
- geplanter Neubau
- offenporiges/wasserdurchlässiges Pflaster
- Hecke
- Baum
- Spielplatz
- Strauch
- öffentliche Verkehrsfläche

Entwurfsverfasser :

AugustGründker

Bauunternehmen & Bedachungen GmbH · 48219 Glandorf, Füchtorfer Str.

Bauvorhaben: Neubau eines Mehrfamilienhauses mit 6 WE sowie Errichtung eines Nebengebäudes als Fahrradunterstand in 48167 Münster, Jacob-von-Korbach-Weg 32	Freiflächenplan
Bauherr: AKG Bau- und Entwicklungs GmbH & Co. KG Füchtorfer Straße 3 48219 Glandorf	M. 1:200 gez.:García Datum: 07.02.2023 geä.:
Der Bauherr:	Bauvorlageberechtigt: Dipl.-Ing. (FH) Architekt Dirk Blanke

Alle Maße sind am Bau zu prüfen

Diese Zeichnung ist urheberrechtlich geschützt. Vervielfältigung nur mit unserer Erlaubnis. Die Zeichnung darf dritten Personen nicht zugänglich gemacht werden.