
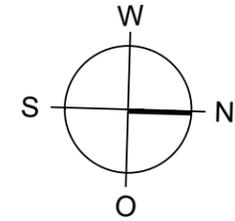
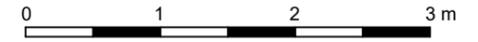


Bitte Beachten!
Alle Maße und Angaben sind unverbindlich. Vorhandene
Wandmasse und Türbreiten im konkreten Fall immer vor
Ort nachmessen.

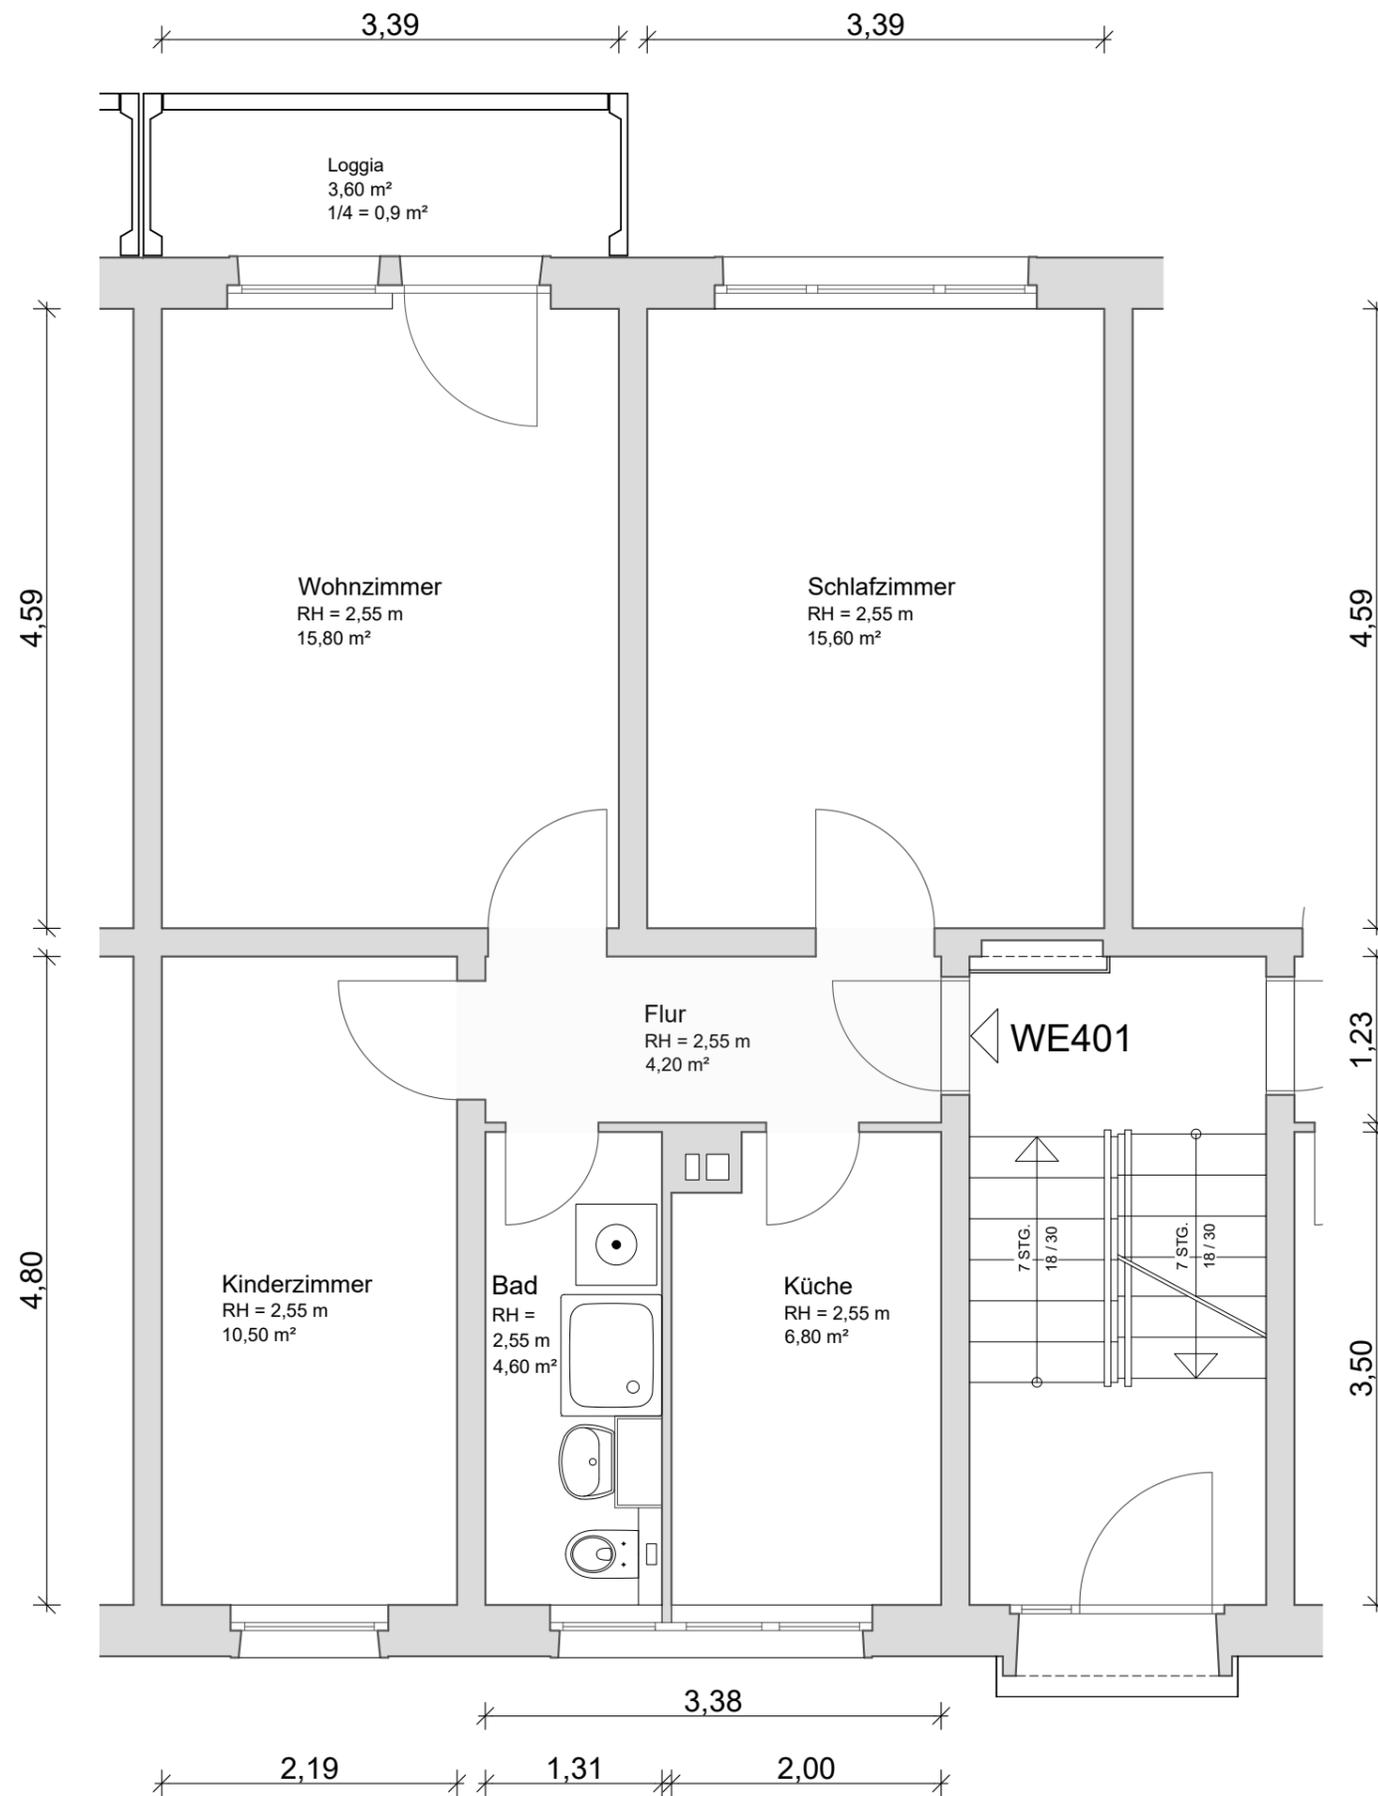

Objektdaten

3 Raum-Wohnung

4.Etage (3.Obergeschoss)

Wohnfläche ca. 57,50 m²

25% Loggia ca. 0,90 m²

WFI Gesamt ca. 58,40 m²

Objektanschrift

Stauffenbergstraße 6

02763 Zittau

Wohnungsnummer

804 - 202 - 401