


Der neue Akzent für Offenbach

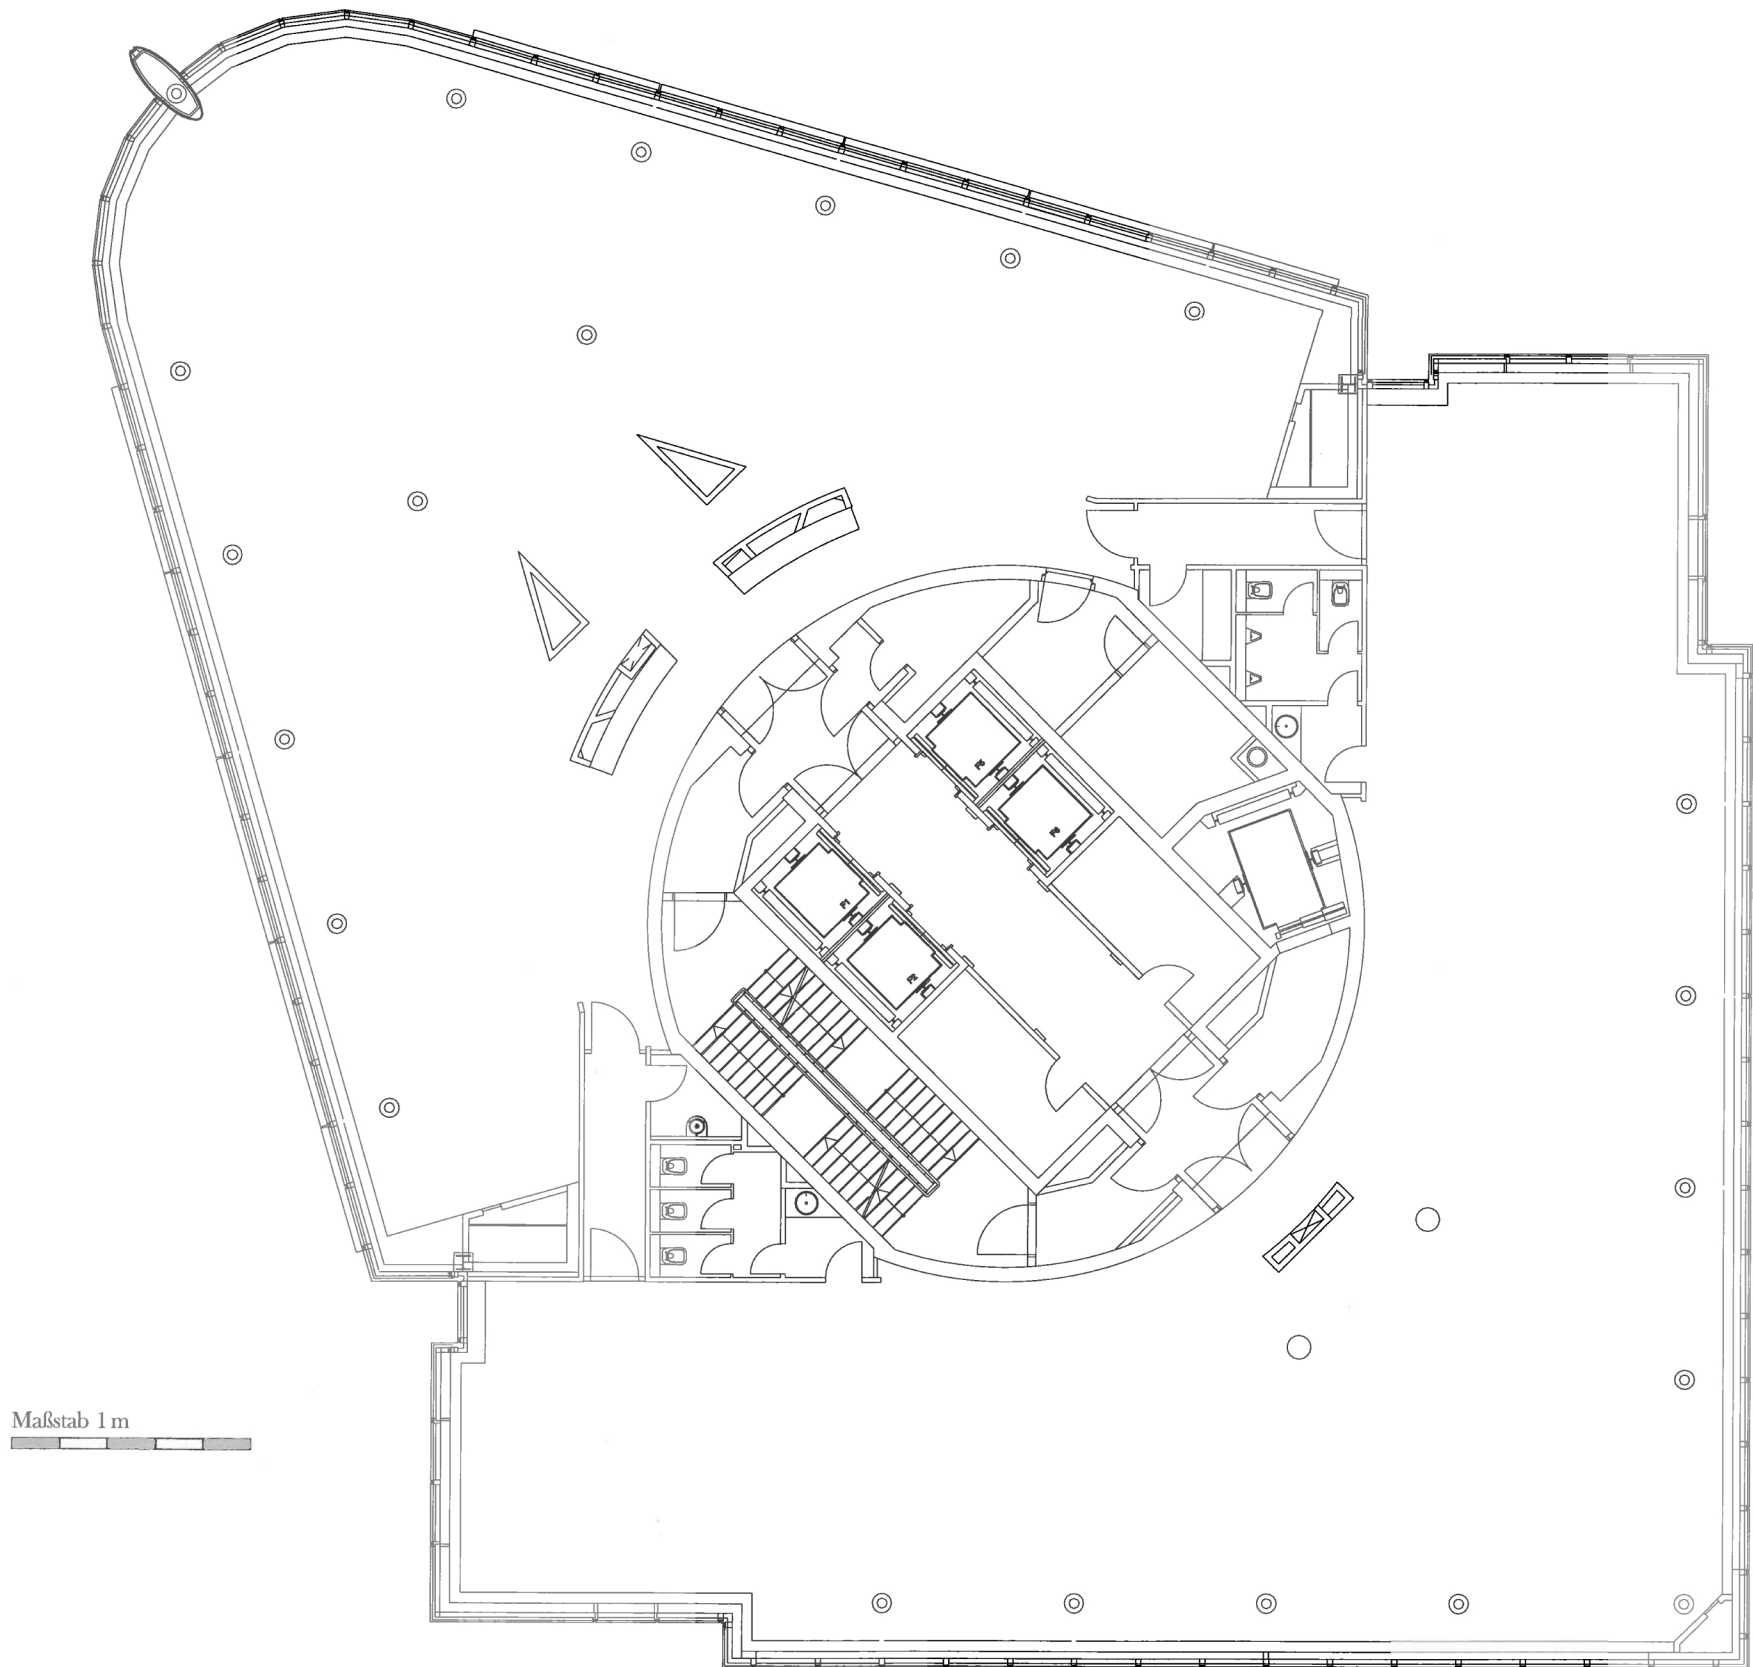

26.-29. Obergeschoss