



SOUTERRAIN

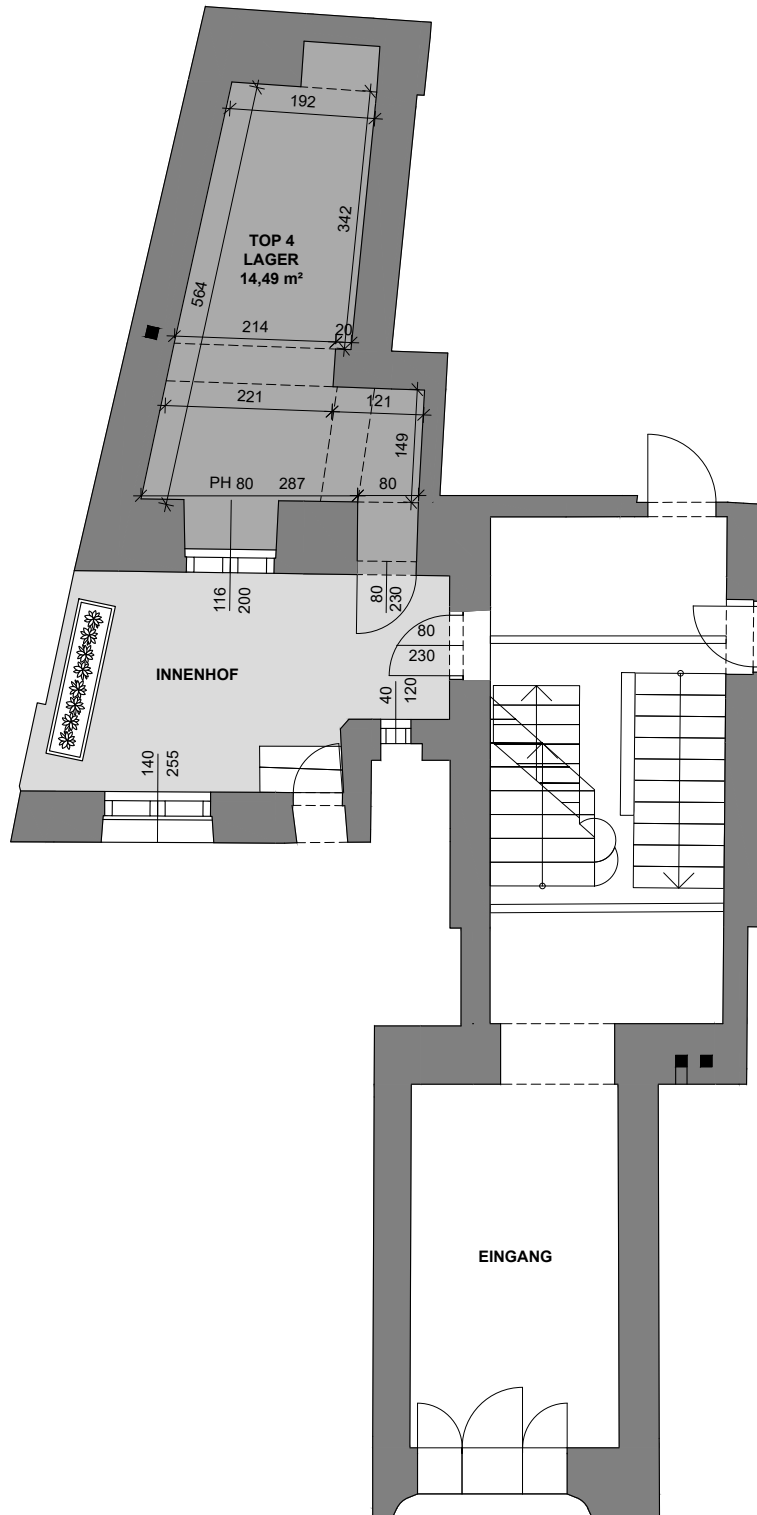

MÖBLIERUNG ILLUSTRATIV DARGESTELLT
ÄNDERUNGEN WÄHREND DER BAUAUSFÜHRUNG,
INFOLGE BEHÖRDENAUFLAGEN, HAUSTECHNISCHER
UND KONSTRUKTIVER MASSNAHMEN VORBEHALTEN

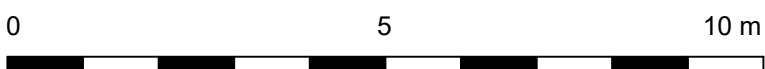

Wir haben
was
für Sie.

1060 WIEN, LEHARGASSE 7/3.OG TEL. +43/1/596 60 20 0, FAX /21

1090 WIEN
TOP 4
11.10.2022

PFLUGGASSE 3
ENTWURF
M 1:100