


PISCINA
 SUP. 28.00 m²
 Volumen 39.20 m³

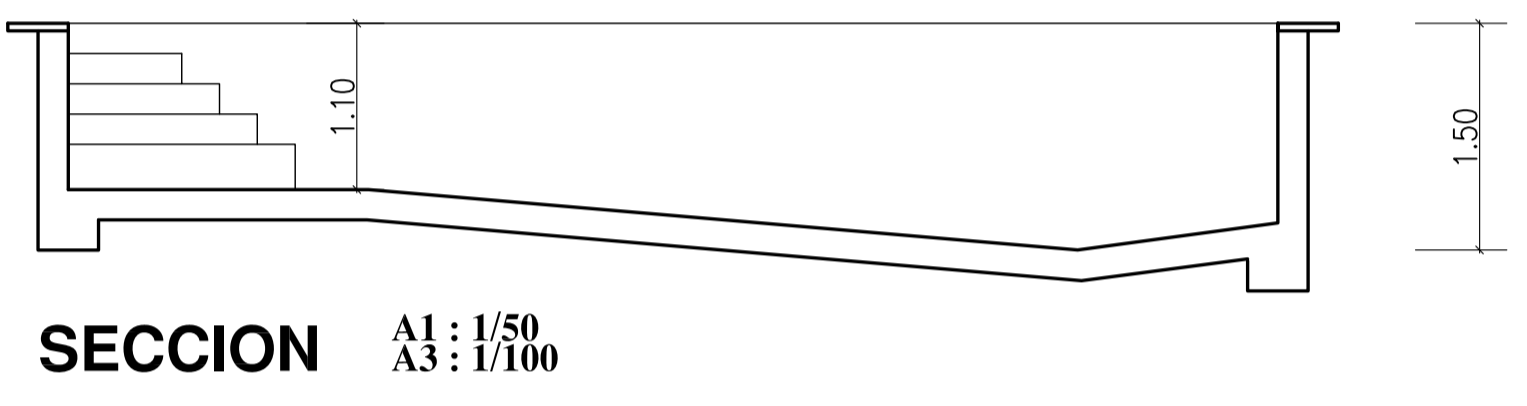

Depósito de agua potable con 500 litros de capacidad fabricado en polipropileno de alta calidad (enterrado)

DEPÓSITOS PARA AGUA POTABLE CILÍNDRICOS A ENTERRAR DE 500 LITROS

MEDIDAS:
 Diámetro: 940 mm.
 Altura: 1100 mm. (enterrado)

CARACTERÍSTICAS:
 Margenes de temperatura entre -30° C y 60° C.
 Instalación en superficie plana.
 Pigmentación exterior en gris anti rayos UV.
 Pigmentación interior en blanco para productos alimenticios.

ACCESORIOS INCLUIDOS:
 Boca de registro en PP de 450 mm.
 Tubería de salida superior en PVC.
 Tubería de salida superior en PVC.
 Tubería de aireación en PVC.



REGISTROS SANITARIOS:
 Ministerio de sanidad y consumo: N° Registro 39.1/BU.19
 Generalitat Valenciana: N° Registro 39.11/CS. 1337
 Generalitat de Catalunya: N° Registro 39.4031/CAT
 N° Registro 39.4155/CAT/441
 N° Registro 3140.77/CAT/2215

Fabricados en PRFV poliéster reforzado con fibra de vidrio.

1.- REUNE LA PARCELA LAS CONDICIONES DE SOLAR SEGUN EL ARTICULO 82 DE LA LEY DE SUELO VIGENTE (TEXTO REFUNDIDO).
 2.- NORMATIVA LEGAL APLICABLE: PGOU de Lluçmajor
 3.- FECHA DE APROBACION DEFINITIVA:

	DATOS DEL PROYECTO	DATOS LIMITE NORMATIVA
CLASIFICACION DEL SUELO	urbano	Urbano
CALIFICACION	EXT.-7	EXT.-7
Parcela	Fachada Mir 16.00 mts	Min. 15.00 mts
Parcela Min.	651 m ²	Min. 600 m ²
OCUPACION	78.84 m ²	Max. 25%=162.75 m ²
VOLUMEN		
SUP. DE TECHO CONSTRUIDO	130.02 m ²	Max.0.5m ² /m ² =325.50 m ²
USO	Viv. aislada y piscina	Viv. aislada y piscina
SEPARAC. LINDEROS -C/. ROSSINI	22.91 mts	Min. 4.00 mts
-Fondo	6.00 mts	Min. 3.00 mts.
-Derecha	3.54 mts	Min. 3.00 mts.
-Izquierda	3.33 mts	Min. 3.00 mts
Reguladora	5.55 mts	Max. 7.00 mts
ALTURA MAXIMA	Total	
N° plantas	PB+PP	PS+PB+PP
Ind. intens. de uso	1 vivienda	Max. 1 vivienda

C/. ROSSINI 3B
PLANTA CUBIERTAS
EMPLAZAMIENTO EN SOLAR

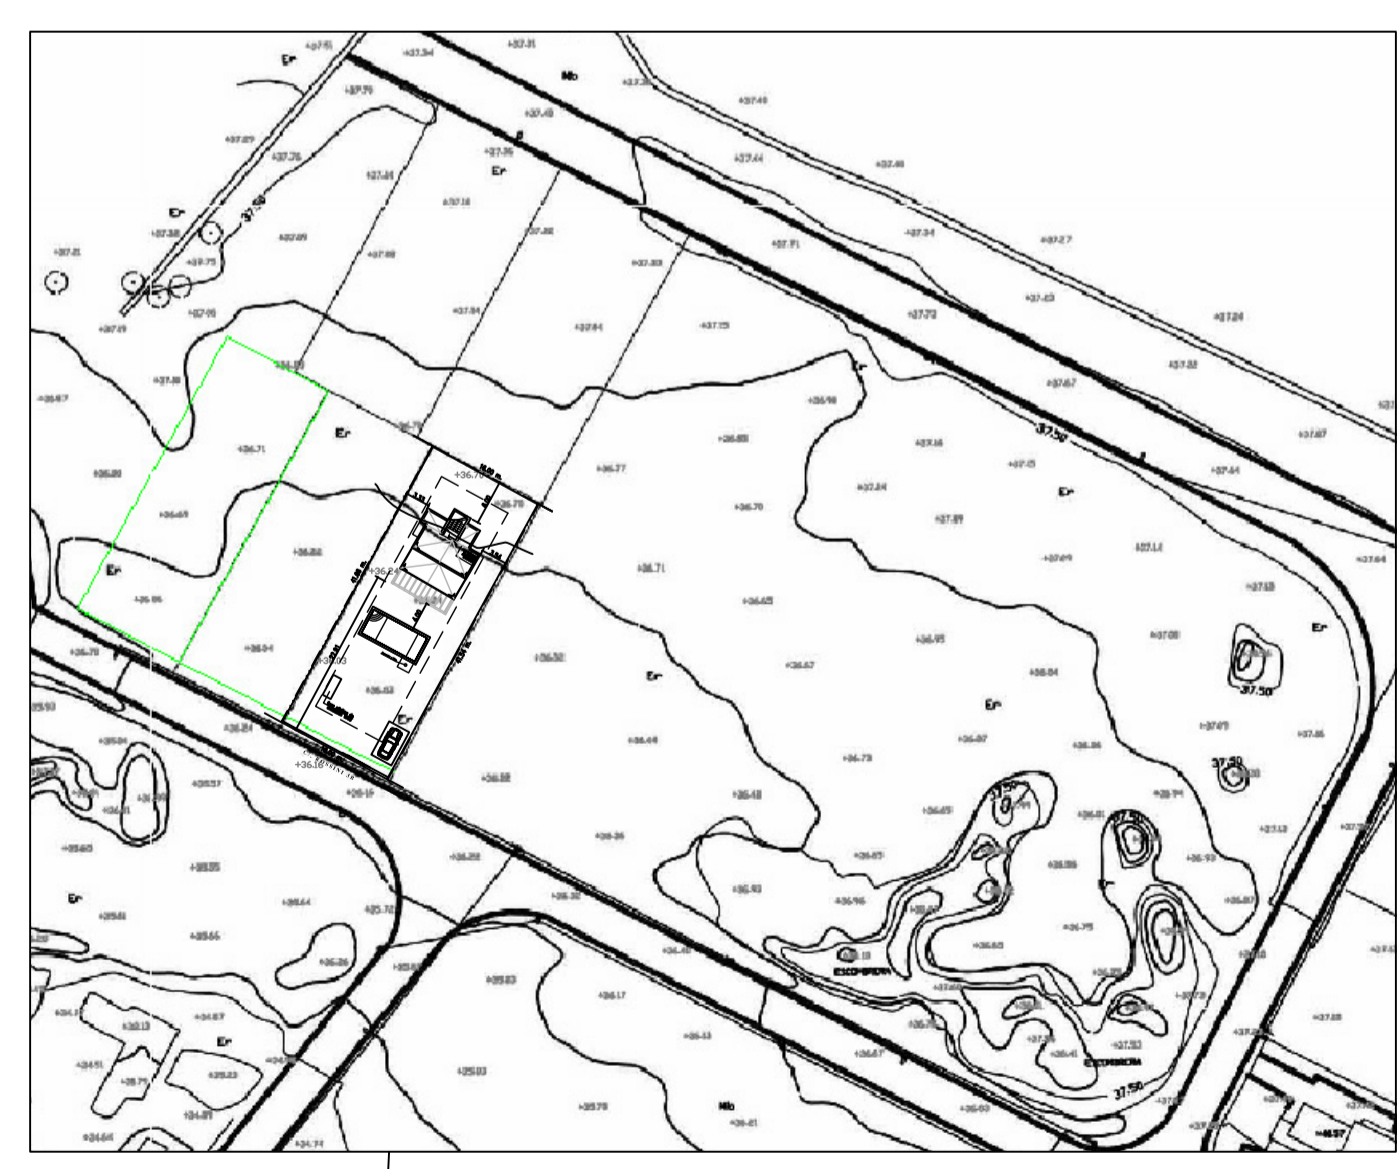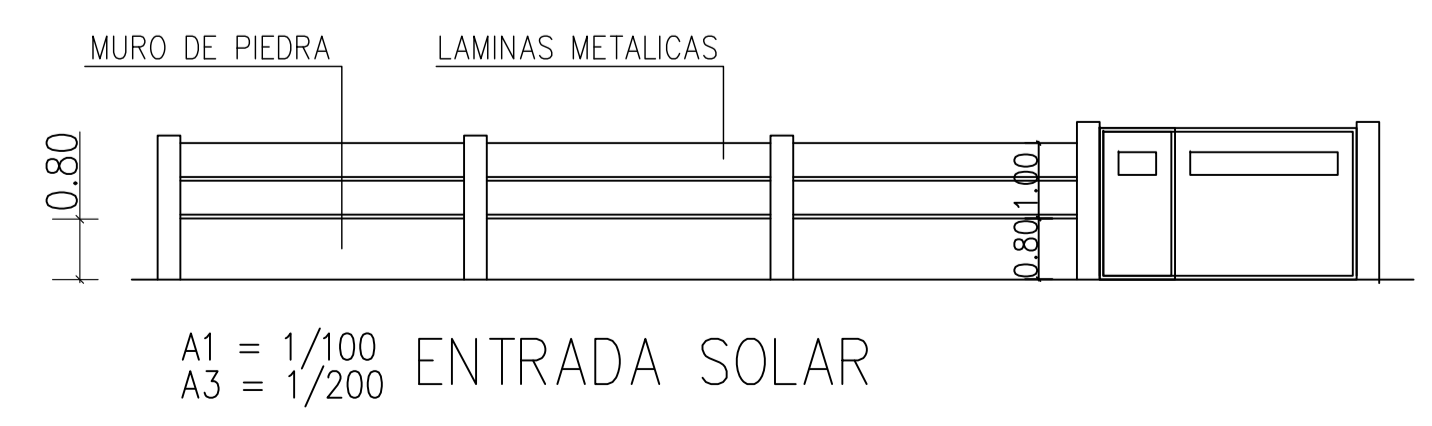

SITUACION
 A1 : 1/1000
 A3 : 1/2000

ARQUITECTOS
CARLO MONTALDO
JOSE MONTALDO

PROPIETARIO
ESCAPIO CALA PI S.L.

PROYECTO EJECUCION
VIVIENDA AISLADA Y PISCINA

EMPLAZAMIENTO
URB. VALLGORNERA C/. ROSSINI 3B

DESCRIPCION
EMPLAZAMIENTO SITUACION PISCINA

LOS ARQUITECTOS FAX 719729 TELEF. 724214 EMAIL: carlomontaldo@ono.com

EL PROPIETARIO

PLANO N 1
 FECHA **NOV.-2019**
 ESCALA A1 : 1/100 A3 : 1/200

EXP. N **1197**