

# Maisonette Wohnung 5.3, 6 Zimmer

## Flächenaufteilung


Küche/Essen/Wohnen	80,25 m <sup>2</sup>
Abstellraum	2,41 m <sup>2</sup>
Bad 1	4,84 m <sup>2</sup>
Kind 1	15,21 m <sup>2</sup>
Arbeiten	15,91 m <sup>2</sup>
Galerie	37,62 m <sup>2</sup>
Bad 2	8,66 m <sup>2</sup>
Ankleide	6,39 m <sup>2</sup>
Kind 2	15,90 m <sup>2</sup>
Schlafen	16,12 m <sup>2</sup>
½ Terrasse*	11,89 m <sup>2</sup>
<b>Wohnfläche gesamt</b>	<b>215,19 m<sup>2</sup></b>

\*Die Terrassenfläche wird zur Hälfte in die Wohnfläche eingerechnet




Maßstab 1:50  
(1 cm = 0,5 m)

0,5 m 0,5 m 0,5 m 0,5 m 0,5 m

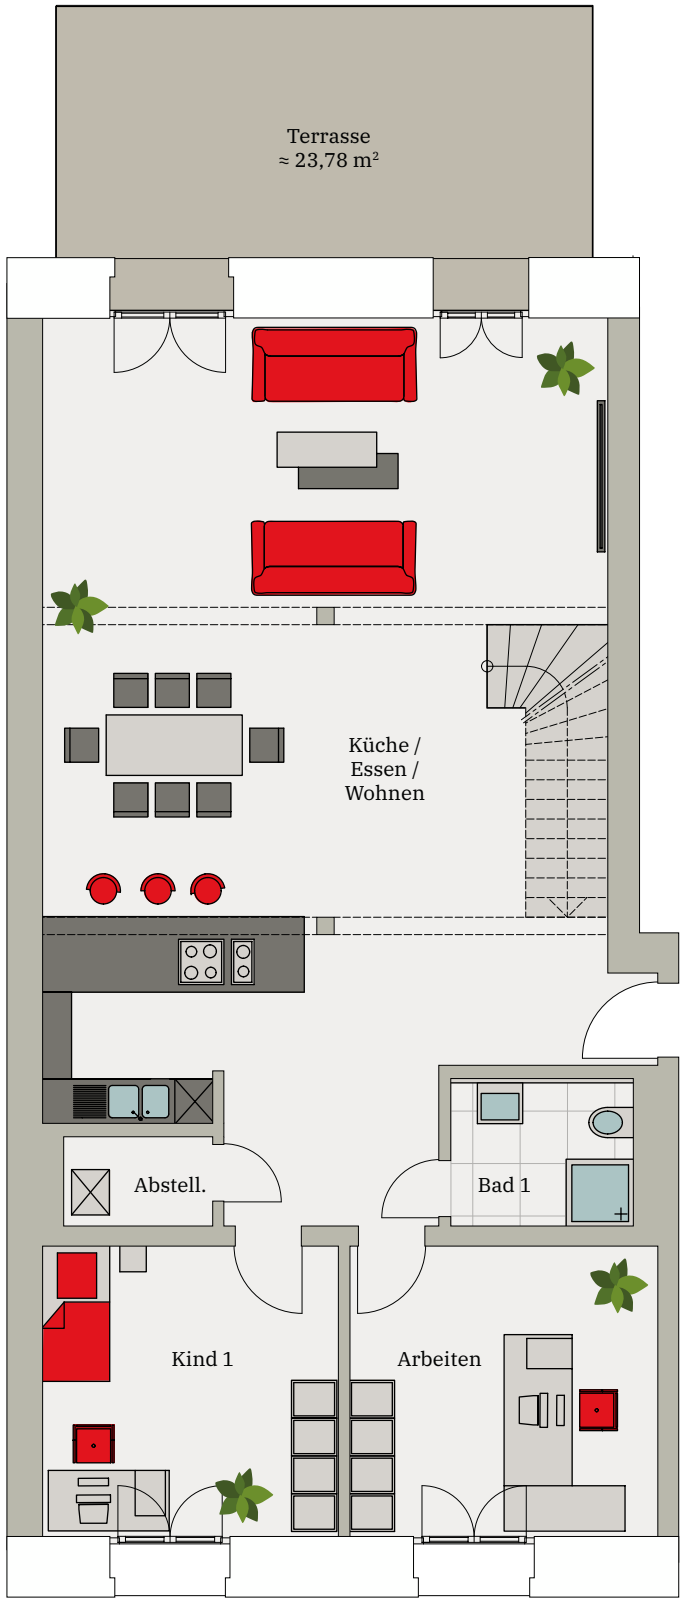

EG

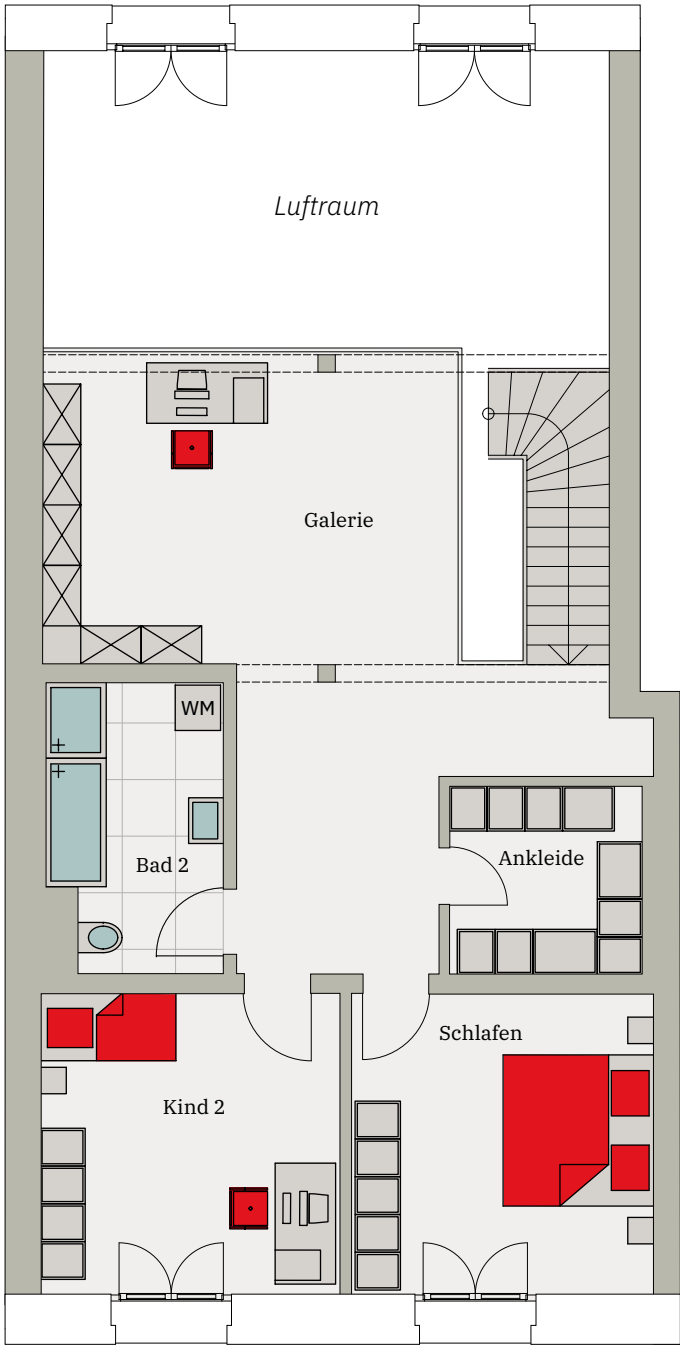

1.OG