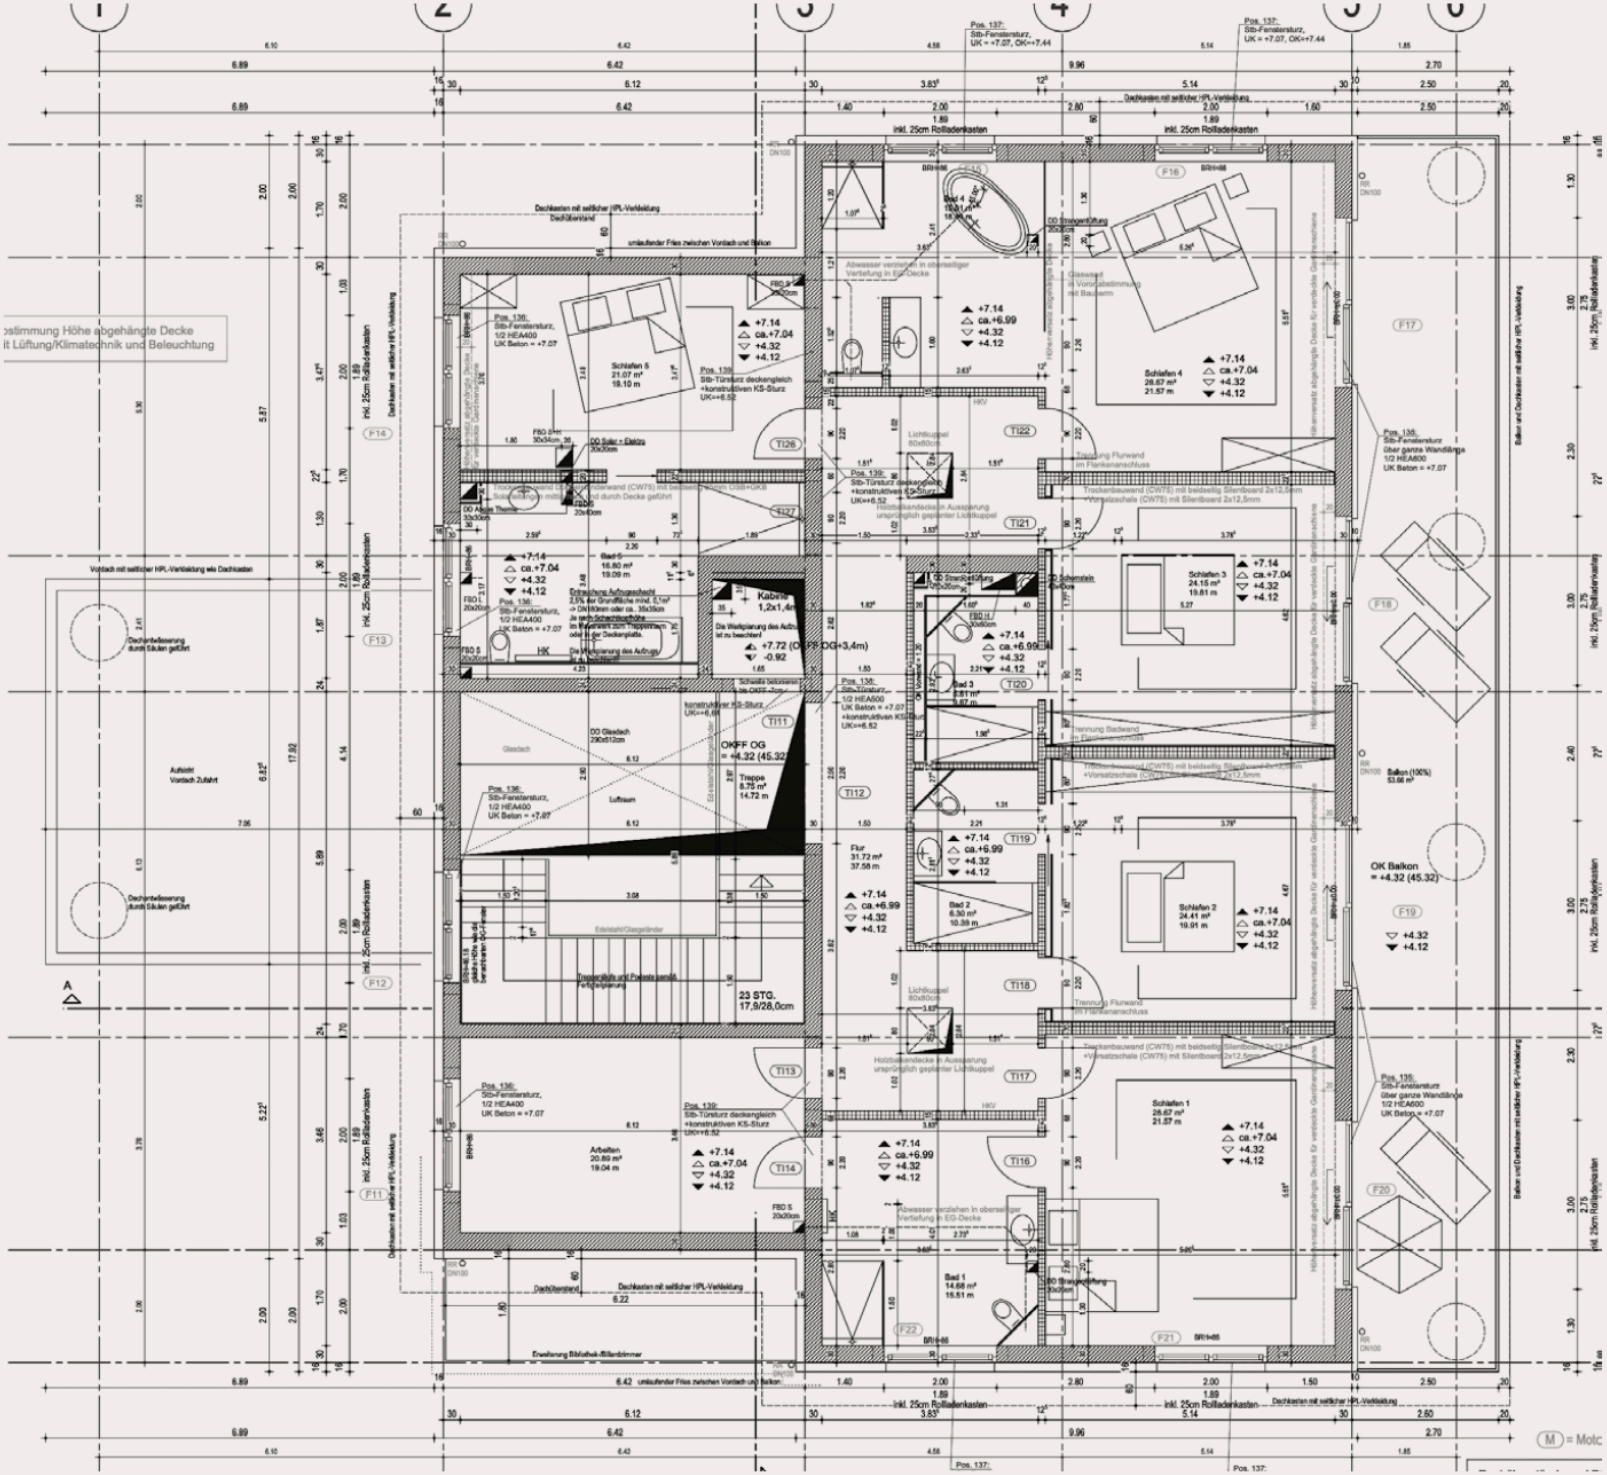
Schlafen 5
21.07 m²
19.10 m
Schlafen 4
28.67 m²
21.57 m
Schlafen 3
24.15 m²
19.81 m
Schlafen 2
24.41 m²
19.91 m
Schlafen 1
28.67 m²
21.57 m
Bad 4
Bad 5
16.80 m²
19.09 m
Bad 3
Bad 2
6.30 m²
10.39 m
Bad 1
14.68 m²
15.51 m
Kabine
1,2x1,4m
HK
Gladach
Luftraum
Treppe
8.75 m²
14.72 m
OKFF OG
= +4.32 (45.32)
Flur
31.72 m²
37.58 m
23 STG.
17,9/28,0cm
Arbeiten
20.80 m²
19.04 m
Balkon (100%)
53.68 m²
OK Balkon
= +4.32 (45.32)
inkl. 25cm Rolladenkasten
Dachkasten mit seitlicher HPL-Verkleidung
Vordach mit seitlicher HPL-Verkleidung wie Dachkasten
Balkon und Dachkasten mit seitlicher HPL-Verkleidung
Erweiterung Bibliothek-/Billardzimmer
Pos. 136:
Stb-Fenstersturz,
1/2 HEA400
UK Beton = +7.07
Pos. 139:
Stb-Türsturz deckengleich
+konstruktiven KS-Sturz
UK=+6.52
Pos. 137:
Stb-Fenstersturz,
UK = +7.07, OK=+7.44
Pos. 135:
Stb-Fenstersturz
über ganze Wandlänge
1/2 HEA400
UK Beton = +7.07
Trockenbauwand (CW75) mit beidseitig Silentboard 2x12,5mm
+Vorsatzschale (CW75) mit Silentboard 2x12,5mm
Holzbalkendecke in Aussparung
ursprünglich geplanter Lichtkuppel
Abwasser verziehen in oberseitiger
Vertiefung in EG-Decke
Dachüberstand
umlaufender Fries zwischen Vordach und Balkon
Dachentwässerung
durch Stützen geführt
Aufzug
Vordach-Zufahrt
Treppenstufe und Podeste gemäß
Feuerwiderstandsanforderungen
Edelstahl/Glasgeländer
Lichtkuppel
80x80cm
DD Steuerentlüftung
30x30cm
DD Schornstein
30x30cm
FBO S
20x20cm
FBO H
30x34cm
FBO I
20x20cm
FBO J
20x60cm
DD Solar + Elektro
30x30cm
DD Abgas Therme
30x30cm
Trennung Flurwand
im Flankenanschluss
Trennung Badwand
im Flankenanschluss
Glaswand
in Vorortabstimmung
mit Bauherrn
Schalung betonsichtig
Die Wahlplanung des Aufzugs
ist zu beachten!
Die Wahlplanung des Aufzugs
ist zu beachten!
Entrauchung Aufzugsschacht
2,5% der Grundfläche mind. 0,1m²
-> DN 80mm oder ca. 16x16cm
Je nach Schachtquerfläche
im Kopfbereich zum Treppenraum
oder in der Deckenplatte.
Höhenversatz abgehängte Decke für verdeckte Gardinenschiene
Balkon (100%)
53.68 m²
M = Molc