


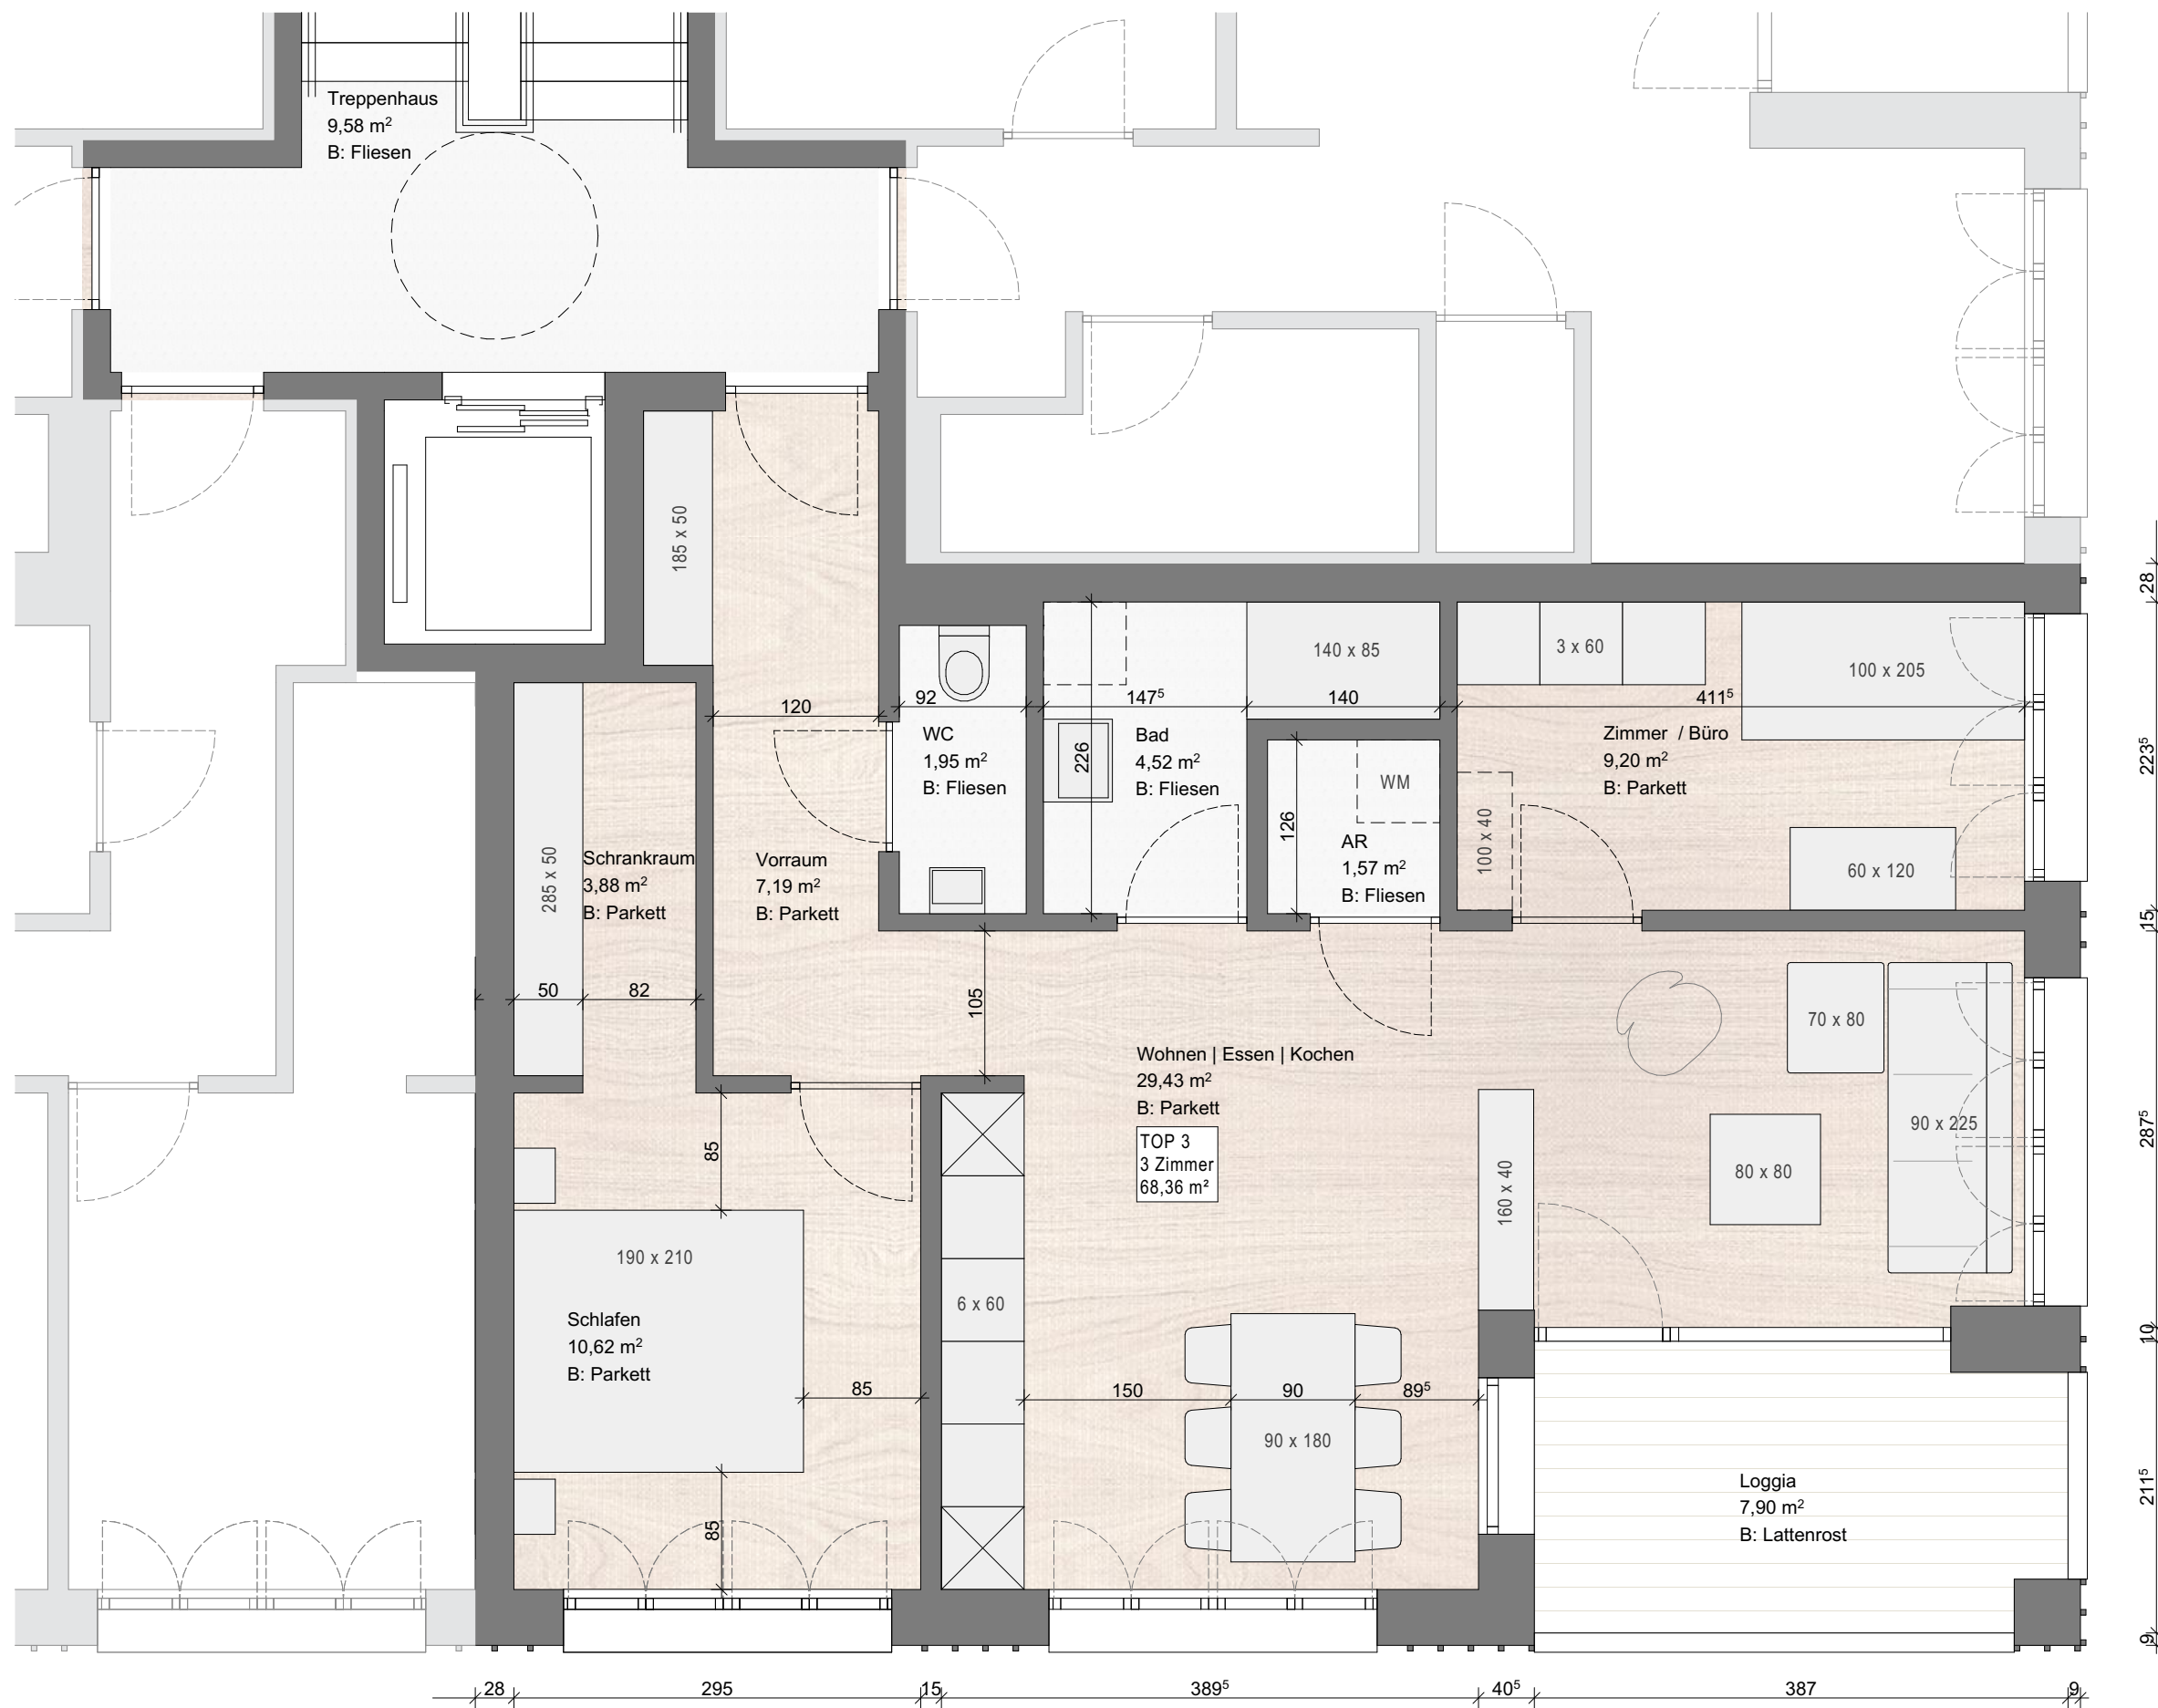

WOHN- UND GESCHÄFTSHAUS
ANDELSBUCH ZENTRUM
HOF 788

OBERGESCHOSS 1

TOP 3

3 ZIMMER-WOHNUNG

WOHNFLÄCHE: 68,36 M²

LOGGIA: 7,90 M²