

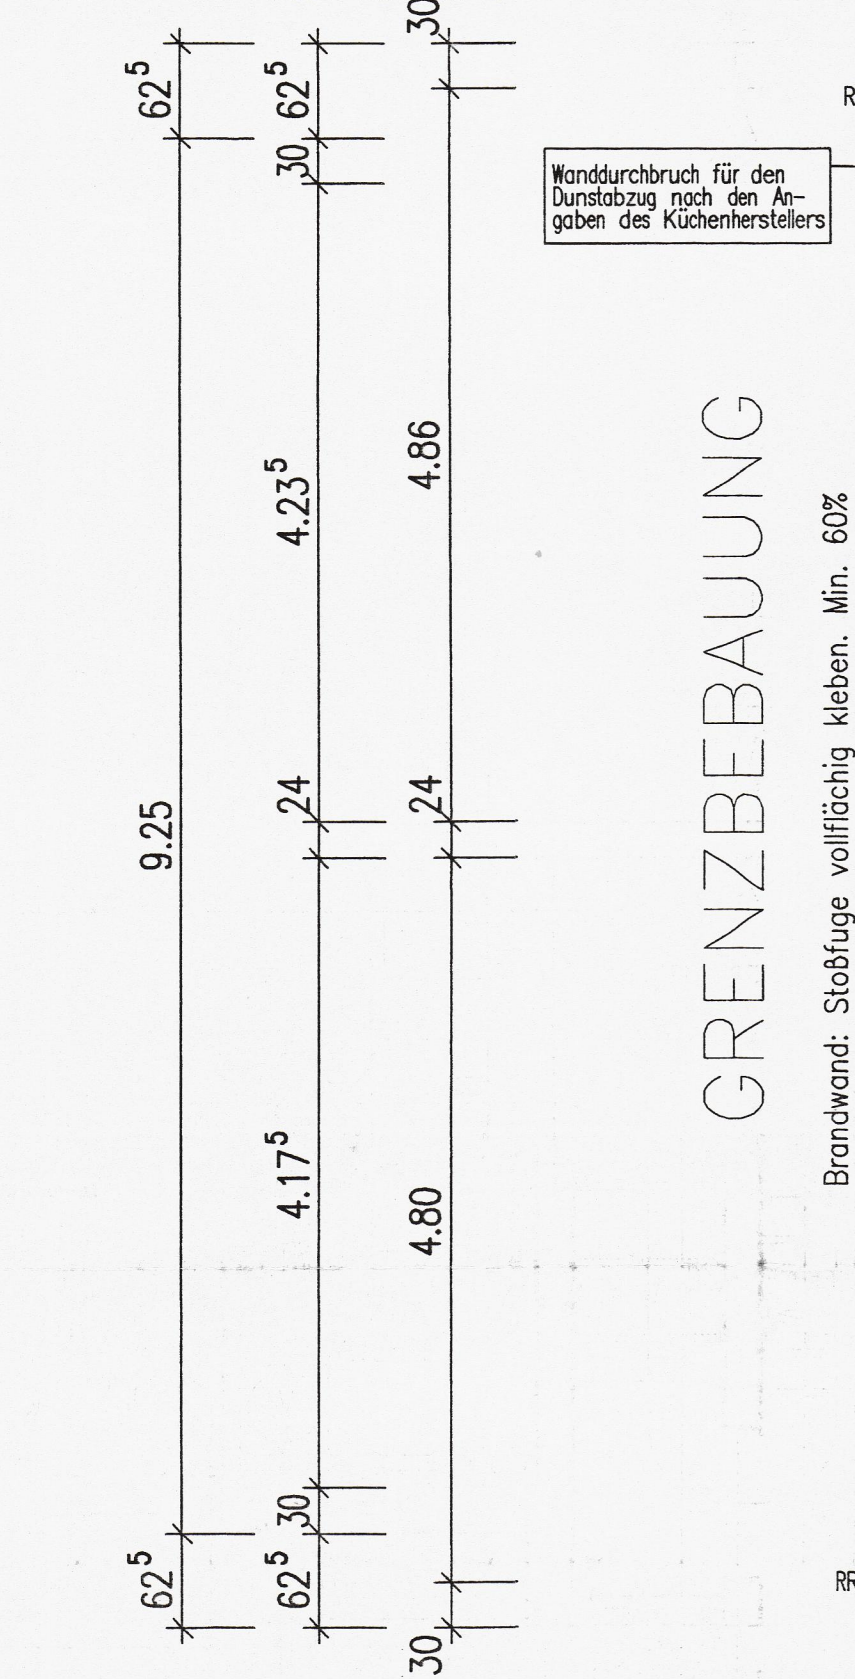
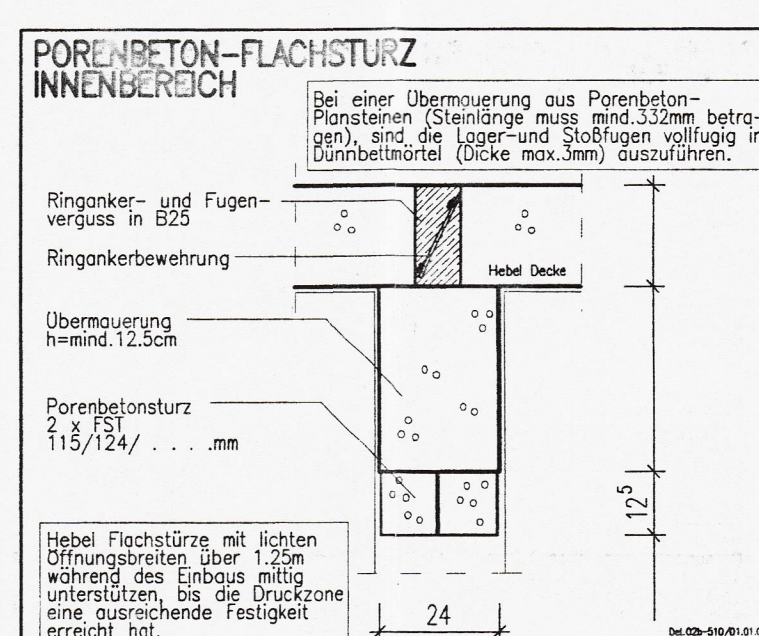
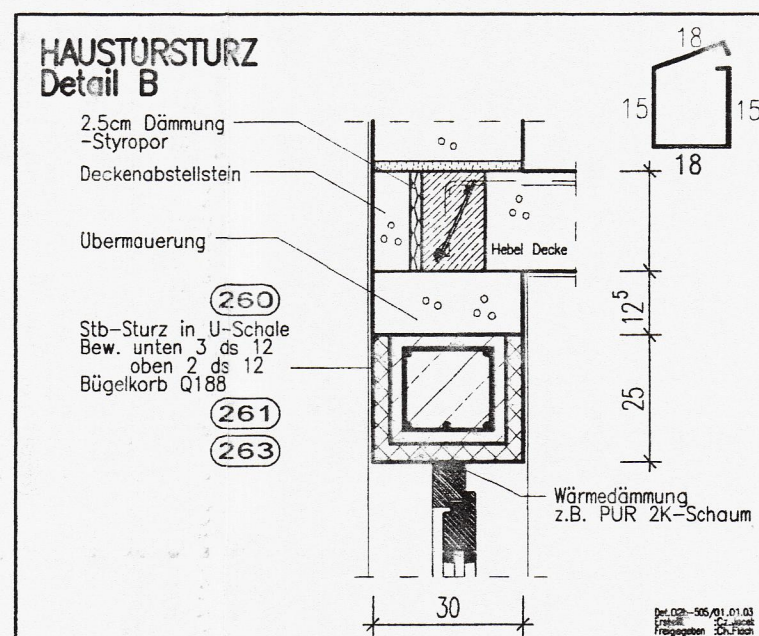
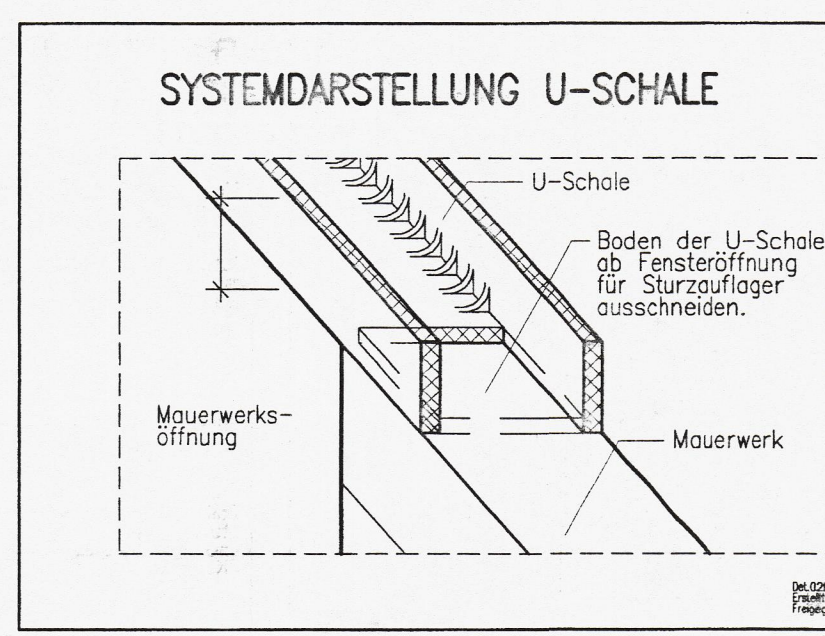


AUSFÜHRUNG IN HEBEL-MAUERWERK
 LICHTE GESCHOSSHÖHE 2,645 m ROH
 DECKE IN PORENTEUF d = 20 cm
 GESCHOSS MIT FUSSBODENHEIZUNG
 FUSSBODENAUFBAU = 17,5 cm
 FENSTER MIT ROLLÄDLEN
 KUNSTSTOFF-FENSTER, FARBE : AUSSEN STAHLGRAU, INNEN WEISS 2
 ROLLÄDLEN-KUNSTSTOFF, FARBE : PERLGRAU 720
 AUSSENFENSTERBÄNKE : ALU, SILBER
 ✕ = GURTWICKLER 30
 TREPPENANLAGE EG - DG
 HEBEL-MASSIVTREPP E : 15 STG. α 187°/26 cm
 BD. = BODENDURCHBRUCH
 WS. = WANDSCHLITZ
 DD. = DECKENDURCHBRUCH
 MN. = MAUERNISCHE
 OK. = OBERKANTE
 RFB. = ROHFUSSBODEN
 FFB. = FERTIGFUSSBODEN
 = KSV. - MAUERWERK
 = HEBEL MAUERWERK PPW 4/3 SCHICHTEN
 = HEBEL MAUERWERK PPW 8/3 SCHICHTEN
 = POS.-NUMMER IN STUECKLISTE

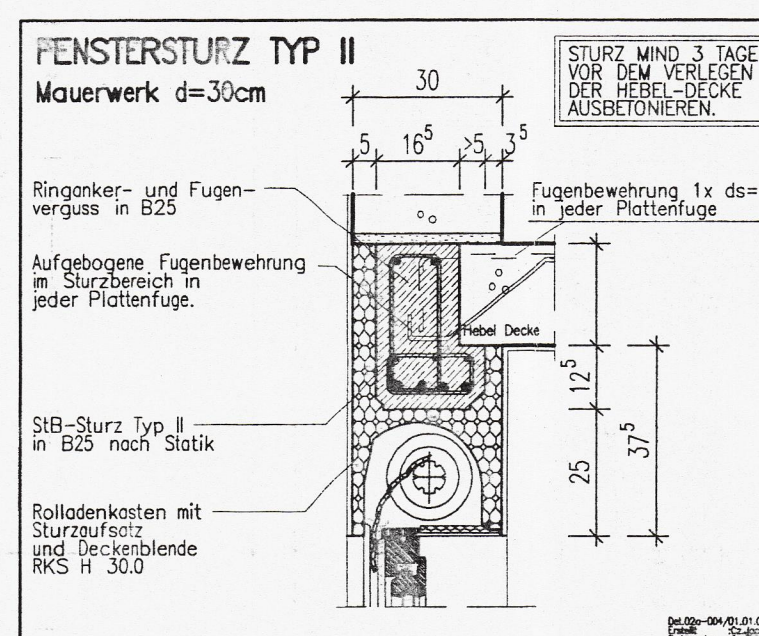

EG1	=	FENSTERPOSITIONEN
DKF.	=	DREH-KIPP-FENSTER
DKT.	=	DREH-KIPP-TUERE
DF.	=	DREHFLUEGEL-FENSTER
DT.	=	DREHFLUEGEL-TUERE
K.	=	KIPP-FENSTER-TUERE
FF.	=	FEST EINGESCHRAUBTER FLUEGEL
F.	=	FESTVERGLASUNG
S.	=	GRIF-OLIVEN-ABSCHLIESSBAR
Q.	=	OLIVE STANDARD
ST.	=	STULP
SH.	=	SETZ HOLZ
PSK.	=	PARALLEL-SCHIEBE-KIPP-TUERE
HST.	=	HEBE-SCHIEBE-TUERE

ACHTUNG: - UNTERNEHMER, VERMESSER, BAULEITER
GRENZABSTÄNDE UND HÖHEN OERTL.
PRÜFEN UND ABSICHERN
ENTWASSERUNGSSITUATION U. RUECKSTAU-
GEFAHREN PRÜFEN U. OERTL. FESTLEGEN.

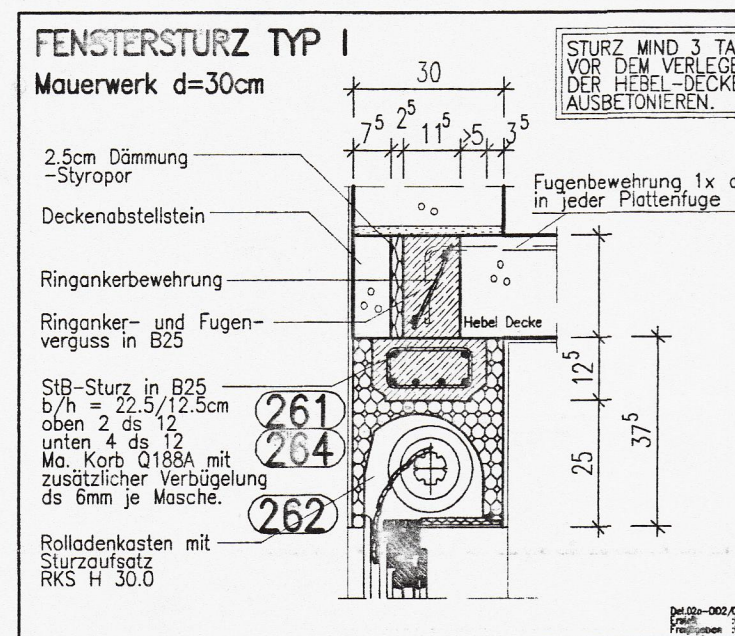

- StB-Decke gegen unbeheizte Räume und Außenluft.
- StB-Bodenplatte (Betonsohle)

- Estrich AE20-S80 H45
 - Verbundplatte PST 50-2 ; WLG 040
 - PS20 St40 ; WLG 035
 - PS20 St40 ; WLG 035
 - Bei Bodenplatte zusätzlich Gefälle-Feuchtigkeitsperle PE 3'500, Nähte und Stöße nach Herstellerangaben verkleben (gleichwertig)
 - Betonsohle (bzw. StB-Decke)

Fußbodenaufbauhöhe
 OK RFB bis OK Estrich
 d = 18,0cm

Det 10-007/ 013.0
 Freitrag. StB-Decke
 Freitrag. StB-Decke

Technical drawing of a window frame cross-section. The drawing shows a window unit (Vriesbühl Duo) installed in a wall. The wall structure includes a concrete frame (Hebel Maunwerk) and insulation (Wärmedämmung, e.g., PUR 2K-schaum). The window unit is labeled 'Fugendichtband VF 300-20/8 (oder gleichwertig)'. The drawing also shows the 'Fensterereinhaub' (window frame) and the 'Fensterereinhau' (window frame) with dimensions 175 and 30. A table at the bottom right lists the drawing details: Blatt 09-003/02,00, Erstellt von SCHL, Freigegeben von SCHL.

Rolladenkasten mit
Sturzsatz
RHC H 30.0

30

75

(Fenstereinebaumab)

Del 09a-001/02.09.02
Erstellt: 02.09.02
Freigegeben: ch/fach

(Fensterereimbau)

Fügestrichband VF 300-15/2
(oder gleichwertig)

Alu-/Außenfensterbank
 $b = 14\text{ cm}$

Wärmedämmung
z.B. PUR 2K-Schaum

Sohlbank FM35

Innenfensterbank $b=20\text{ cm}$
auf Massivament-Worfbeton
Einschiebbare ca. 1 cm

Vliesstülzl Duo -
Bündelungsbereich mit
Putzträger (oder gleich-
wertig).

Hebel Mauerwerk


Det.-096-05/02-09.02
Erstellt: 24-Jahre
Freigegeben: 20-Jahre

DECKENGLEICHER ÜBERSTÜTZ DETAIL C **UNISIMVO** Statik Pos. E12 BEWEHRUNG : oben 2 ds 12, unten 3 ds 12 Wa.Kerb G188 zur Ringankerbewehrung Hebel Mauerwerk Hebel Decke Mehrschichtplatte $d = 3,3\text{ cm}$ MAK-HVY BUILDING SYSTEME GmbH

2, ds 12
 3, ds 12
 arb 0188
 Ringankerbewehrung

30
 Hebel Mauerwerk
 Hebel Decke
 Mehrschichtplatte
 $d = 3,5\text{cm}$
 25
 16
 3

04-12-001/02/03
 01/02/03
 01/02/03

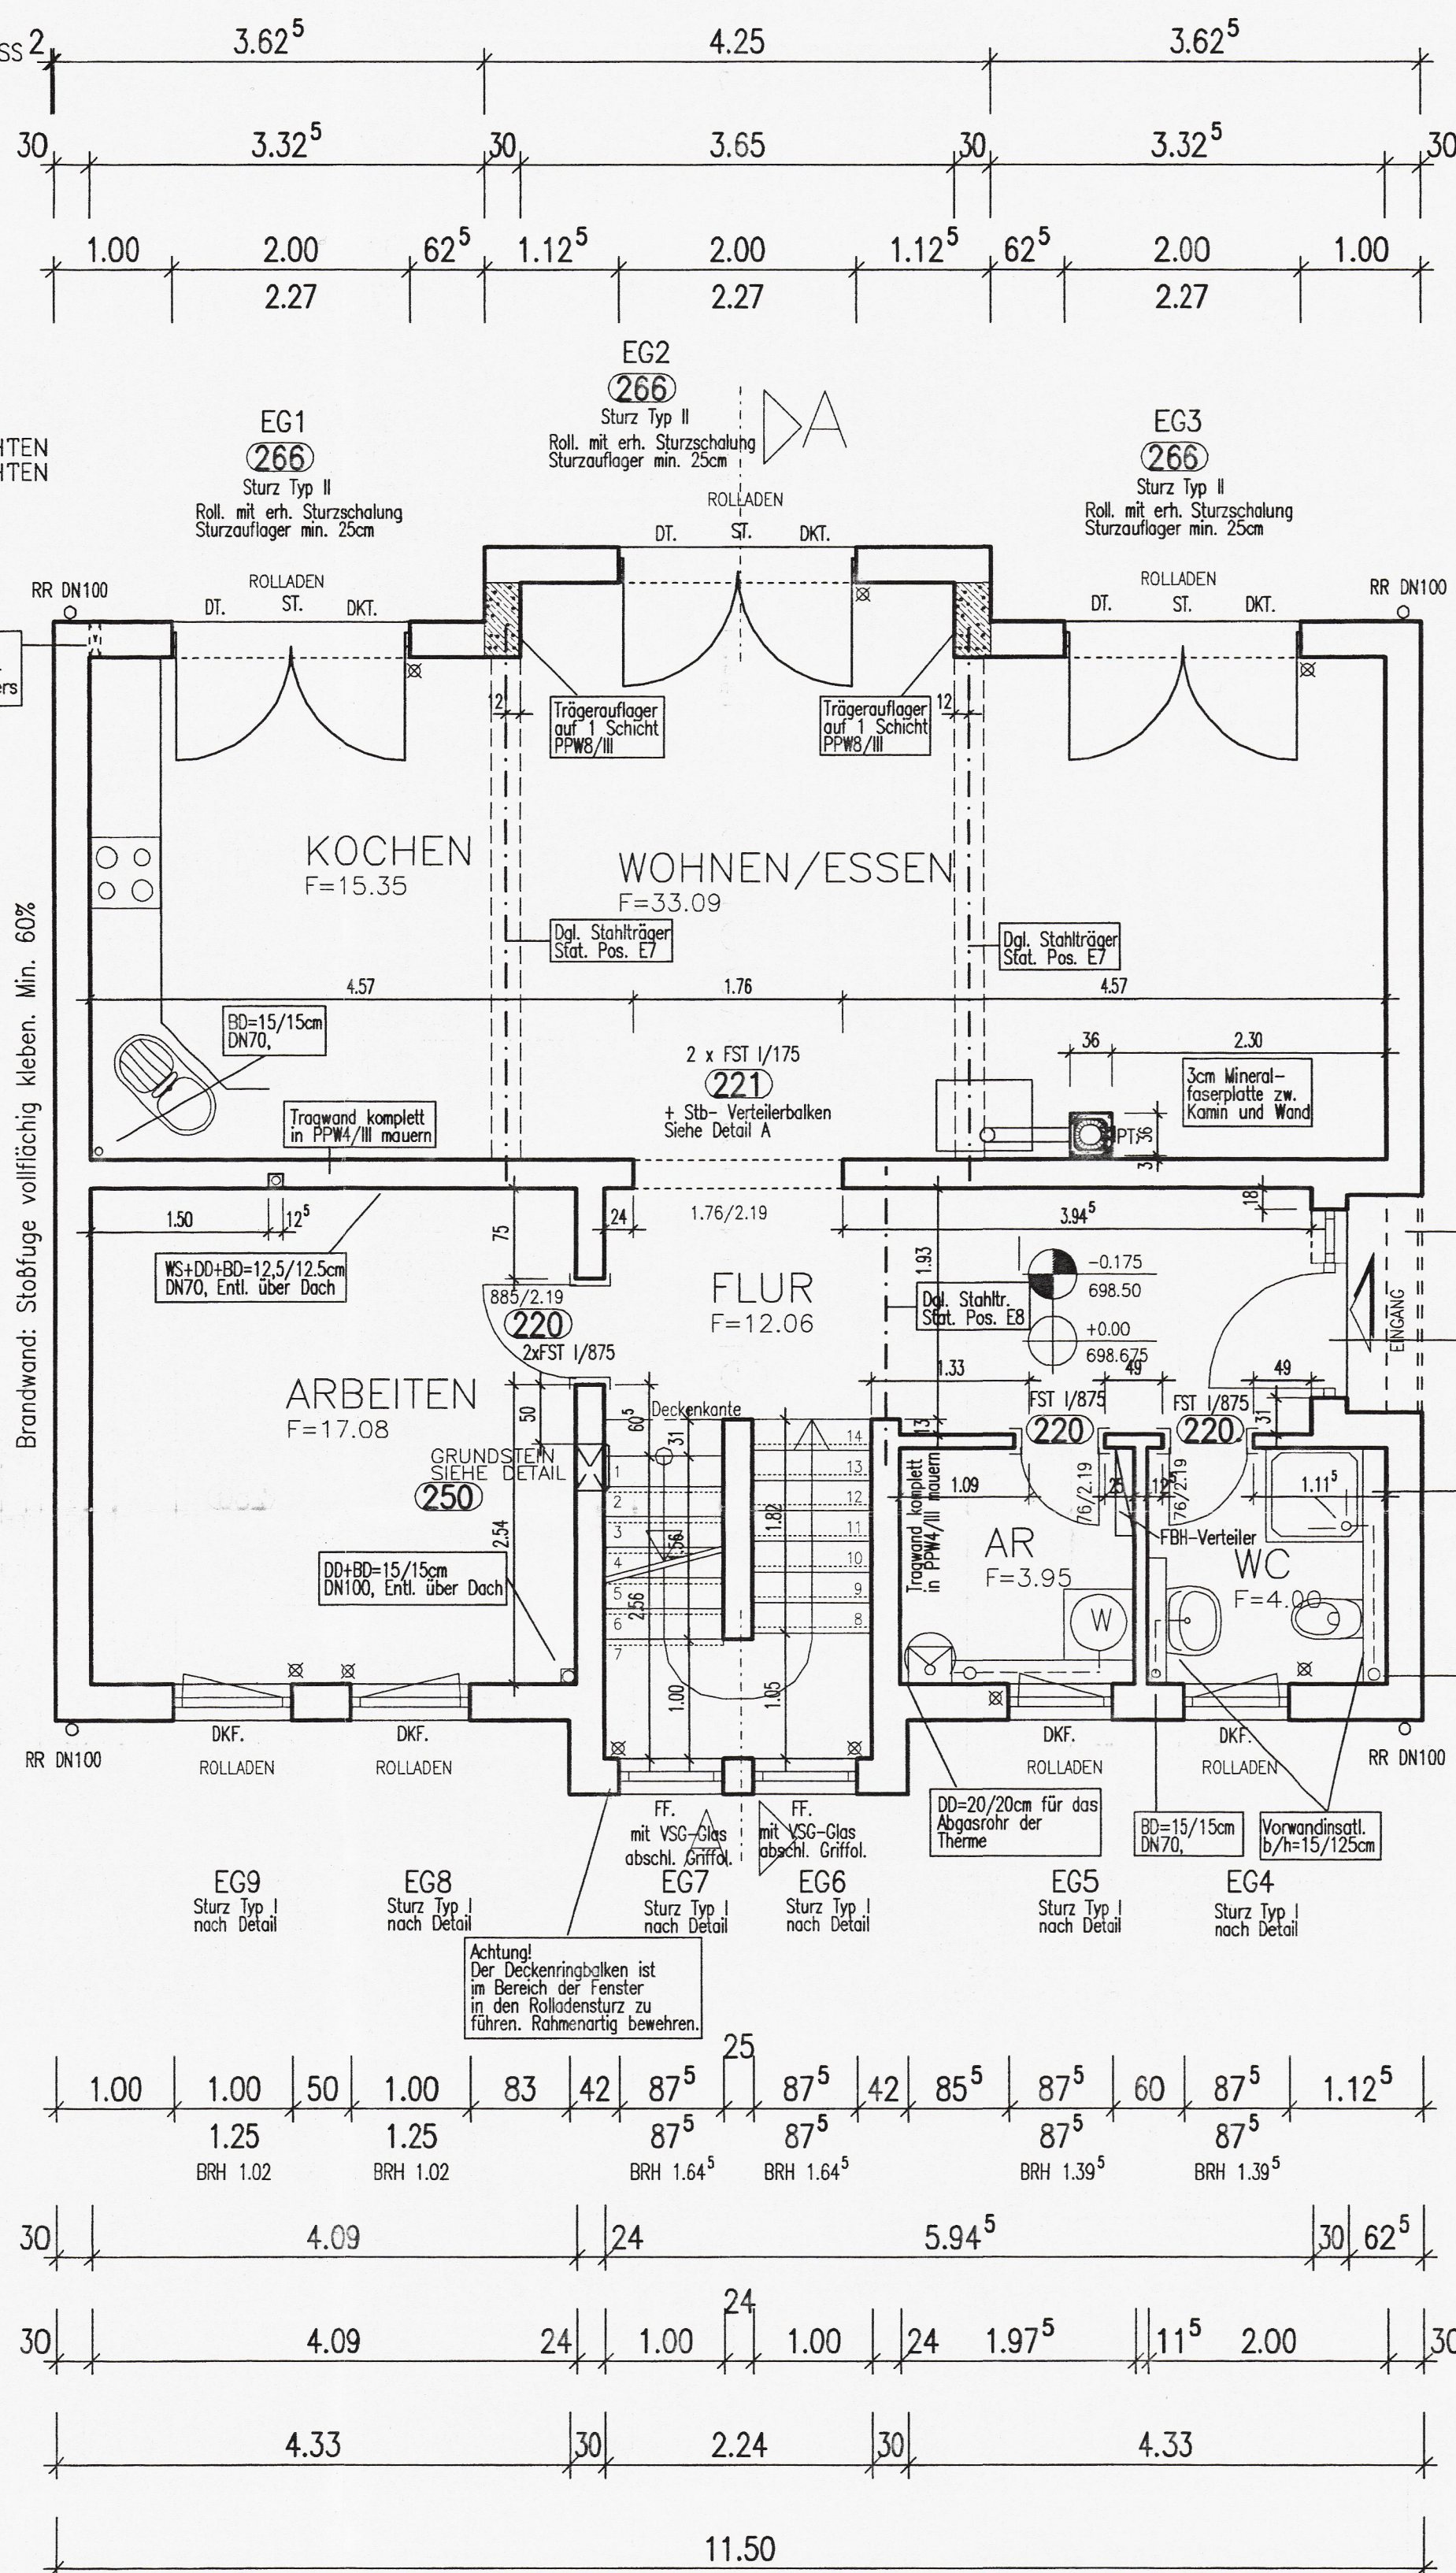

Achtung!
Der Deckenringbalken ist
im Bereich der Fenster
in den Rolladensturz zu
führen. Rahmenartig bewehren

[illegible]

Bei einer Übermauerung aus Porenbeton-Punktbeton (Stärke muss mind. 1,0mm betragen), sind die Läger- und Stößen vollflächig in Umlieftorheit (Dicke mind. 1mm) auszuführen.

Ringanker- und Fugenbewehrung in BZ

Ringankerbewehrung

Überlagerung h=mind. 12,5cm

Porenbetonstruktur f15/f24/...mm

Hebel Dicke

Hebel Pflachstütze mit Seitenüberlappungen über 12cm während des Einbaus mit Unterstellbalken, bis die Druckzone eine ausreichende Festigkeit erreicht hat.

24

12,5

Dr 28-20-10-1