


Ort 7, 1. OG rechts

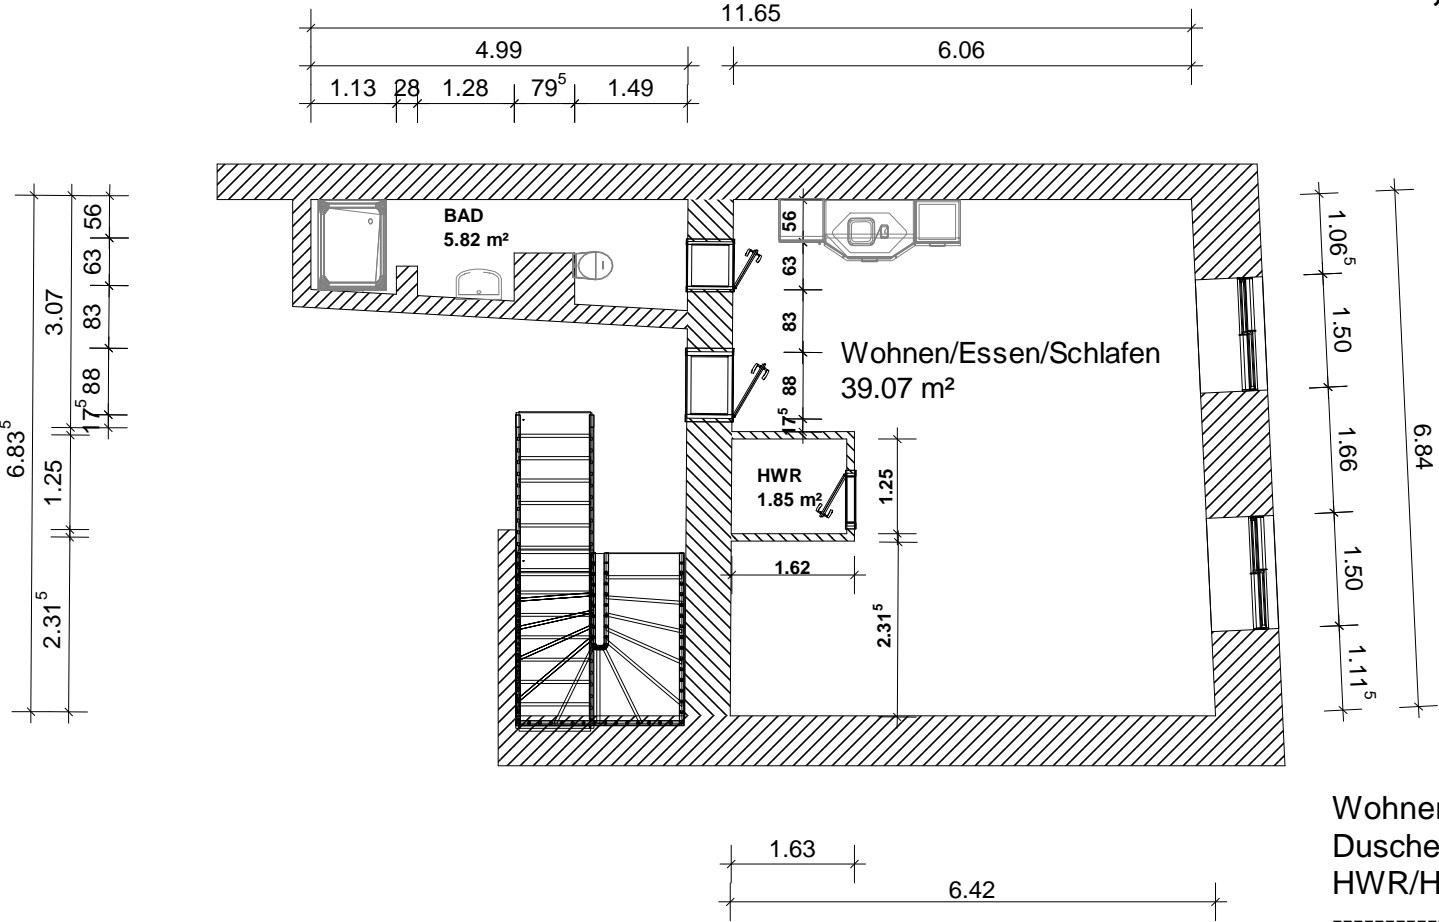

Maßstab 1 : 100
 Wohnfläche nach BV II

Wohnen/Essen/Schlafen	39,07 m ²
Dusche/Bad/WC	5,82 m ²
HWR/HAR	1,85 m ²

Gesamt	46,74 m ²