

Bungalow ComfortStyle

Individueller Wohnkomfort –
im Bungalow



Satteldach

Pultdach

Walmdach




massa-haus.de
0800 6277242

MASSA HAUS

ComfortStyle

Moderne und Komfort auf einer Ebene.

Jeder massa-Bungalow ist mit dem Geist der Moderne verbunden. Vielleicht ist dieser Haustyp deshalb so beliebt, weil Wohnräume und Außenbereiche auf einzigartige Weise miteinander verbunden werden können. Vielleicht auch, weil er die Räume flexibel nebeneinander anordnet und elegant wirkt. Bestimmt aber, weil er eine Option für alle Lebensphasen bietet.

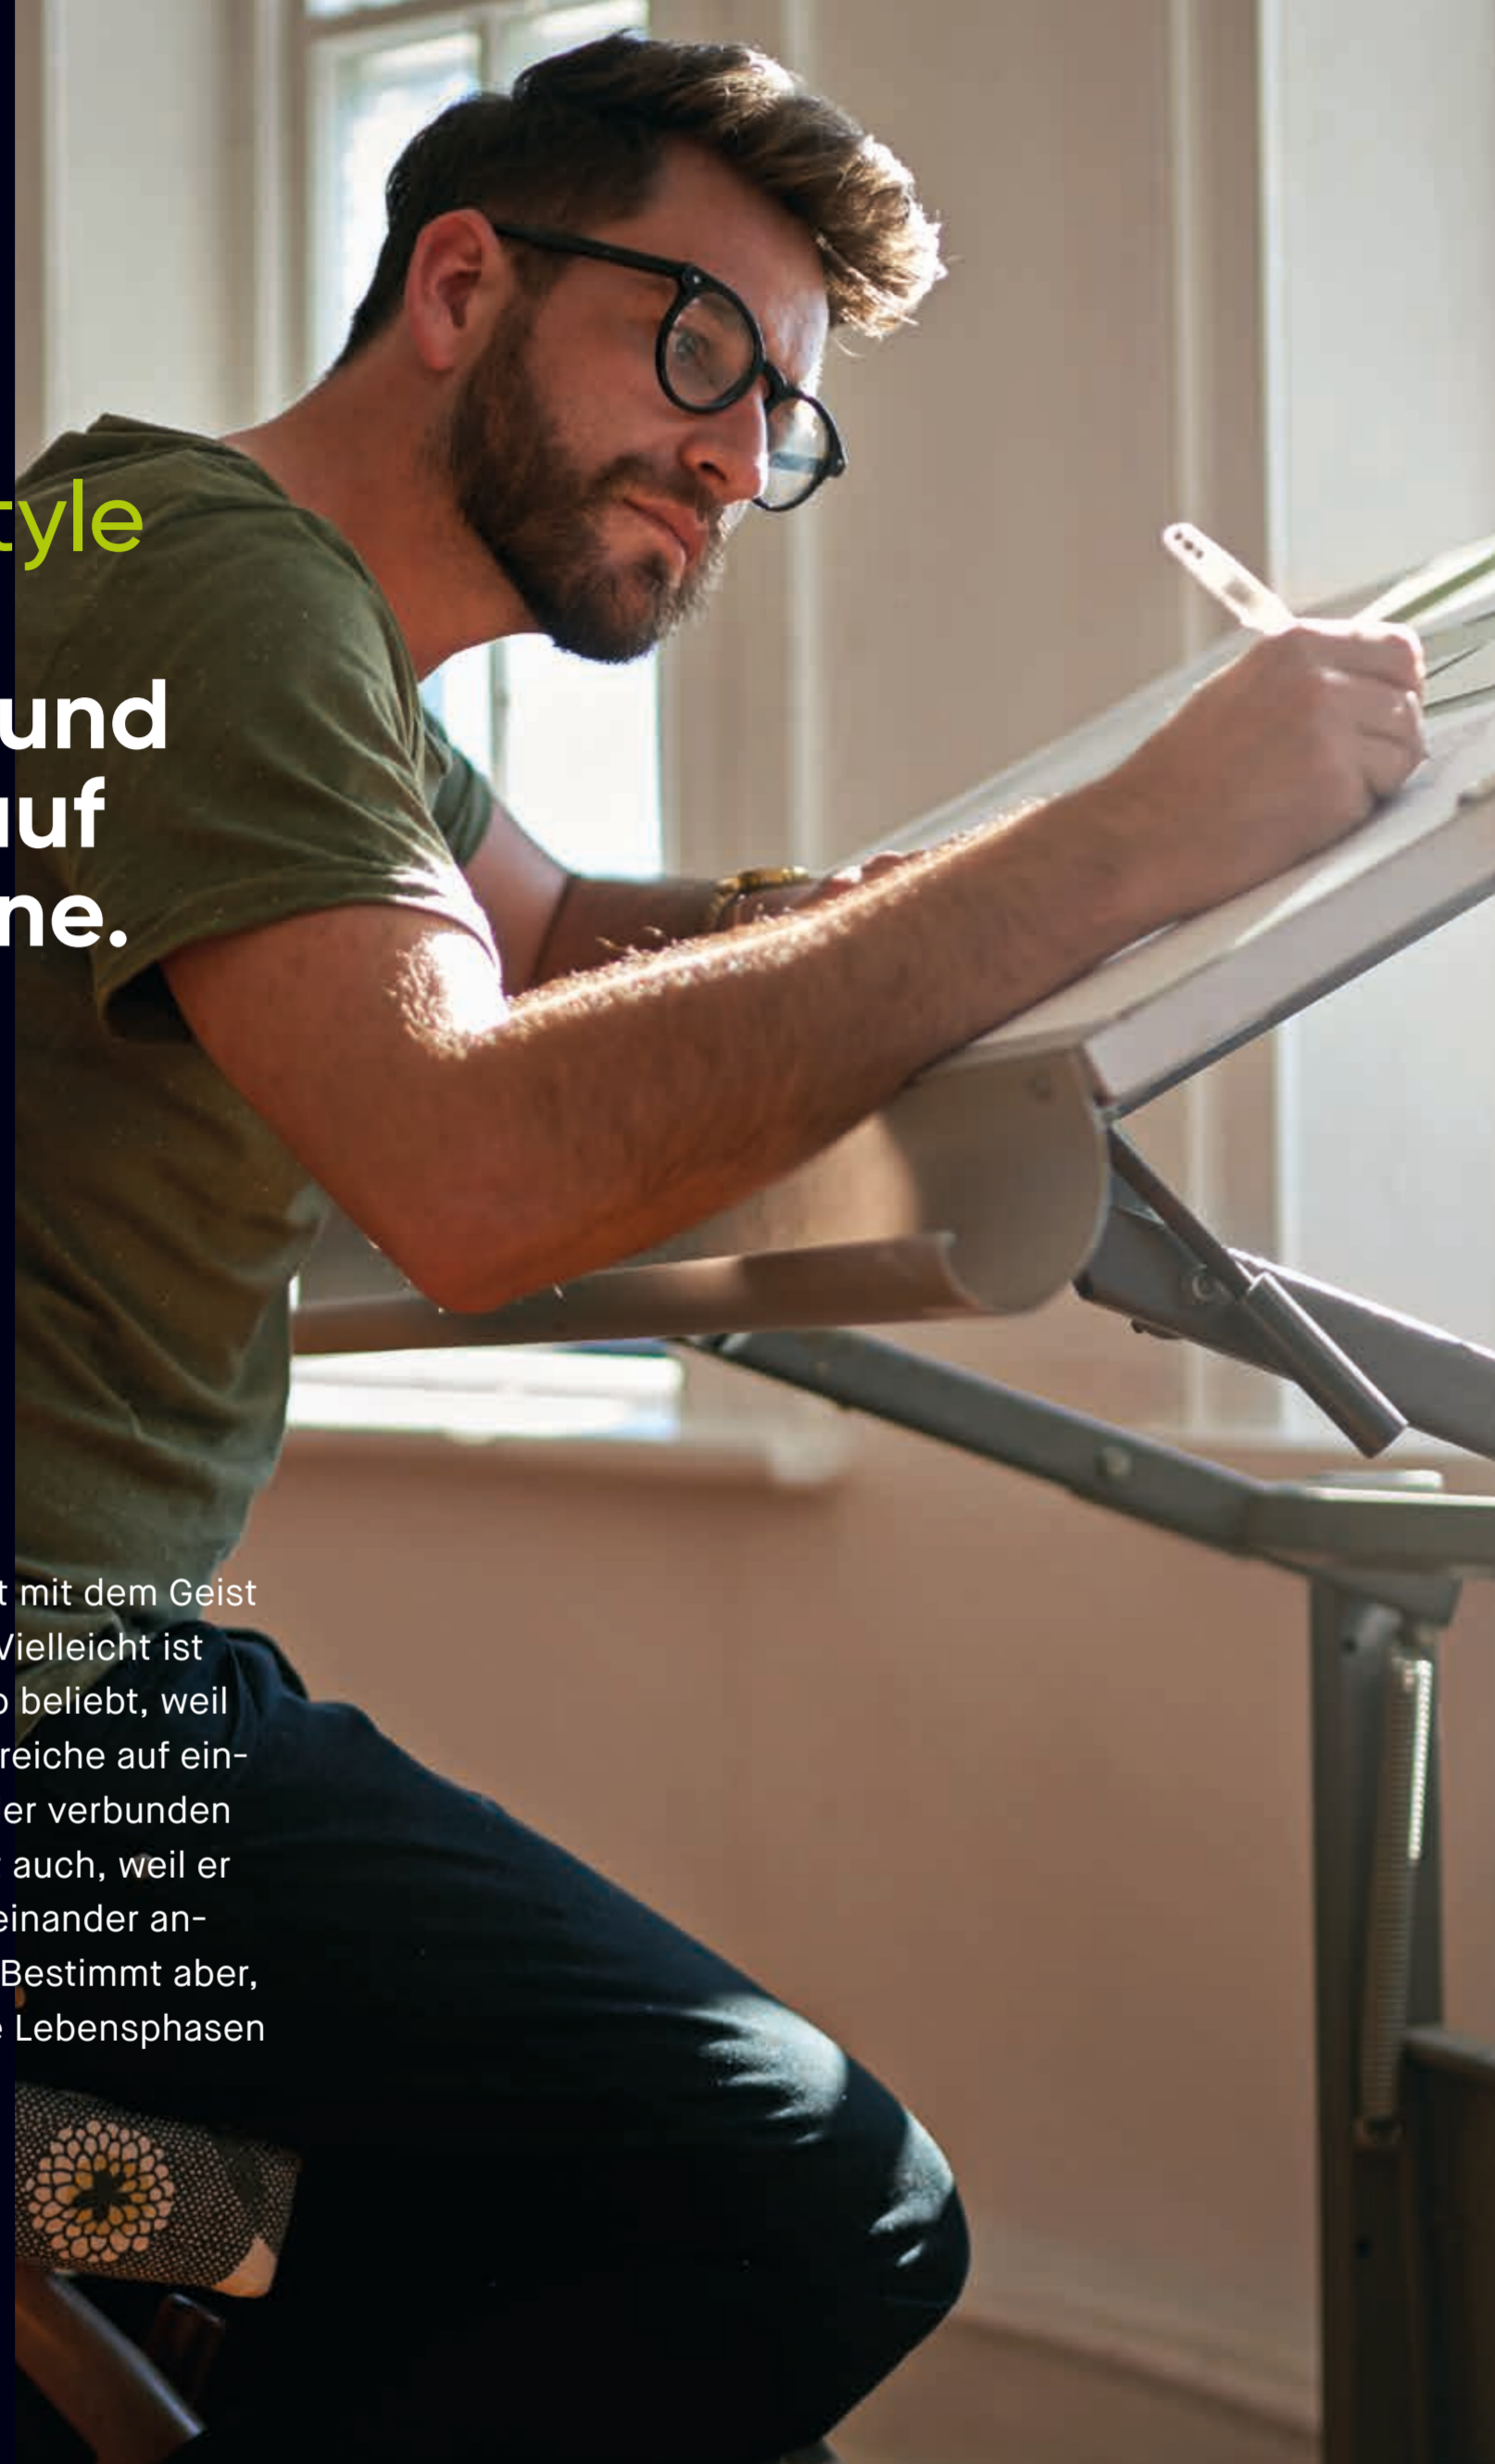

04 ComfortStyle 08.01 W
Walmdach



08 ComfortStyle 10.01 P
Pultdach



12 ComfortStyle 10.01 W
Walmdach



16 ComfortStyle 10.02 P
Pultdach



20 ComfortStyle 10.02 W
Walmdach



24 ComfortStyle 11.01 W
Walmdach



28 ComfortStyle 11.02 S
Satteldach



32 ComfortStyle 13.01 W
Walmdach



36 ComfortStyle 13.03 P
Pultdach



40 ComfortStyle 13.03 W
Walmdach



44 ComfortStyle 14.01 P
Pultdach



48 ComfortStyle 14.02 W
Walmdach



52 ComfortStyle 16.01 W
Walmdach



ComfortStyle 08.01 W *Walmdach.*

Nettogrundfläche
ca. 83 m²

Außen klar – innen sinnlich. Eine pragmatische Architektur, die erfrischend einfach wirkt, setzt markante Akzente. Unsere Häuser mit Walmdach bringen Wohnqualität und Raumeindruck in Einklang und sind der beste Beweis, wie sehr sich die Konzentration auf das Wesentliche lohnt.



KLEIN, ABER OHO!
Immer eine individuelle Lösung, die den vorhandenen Raum optimiert und auf kleinem Grund ein Paradies erschafft.



HÄUSER MIT MAXIMALEN MÖGLICHKEITEN
Wenn Idee, Planung und Bau deines massiva Hauses eine Einheit bilden, ist das der schönste Beweis, dass weniger genug sein kann.






Erdgeschoss




Nettogrundfläche (nach DIN 277)
Gesamt: 83,02 m²

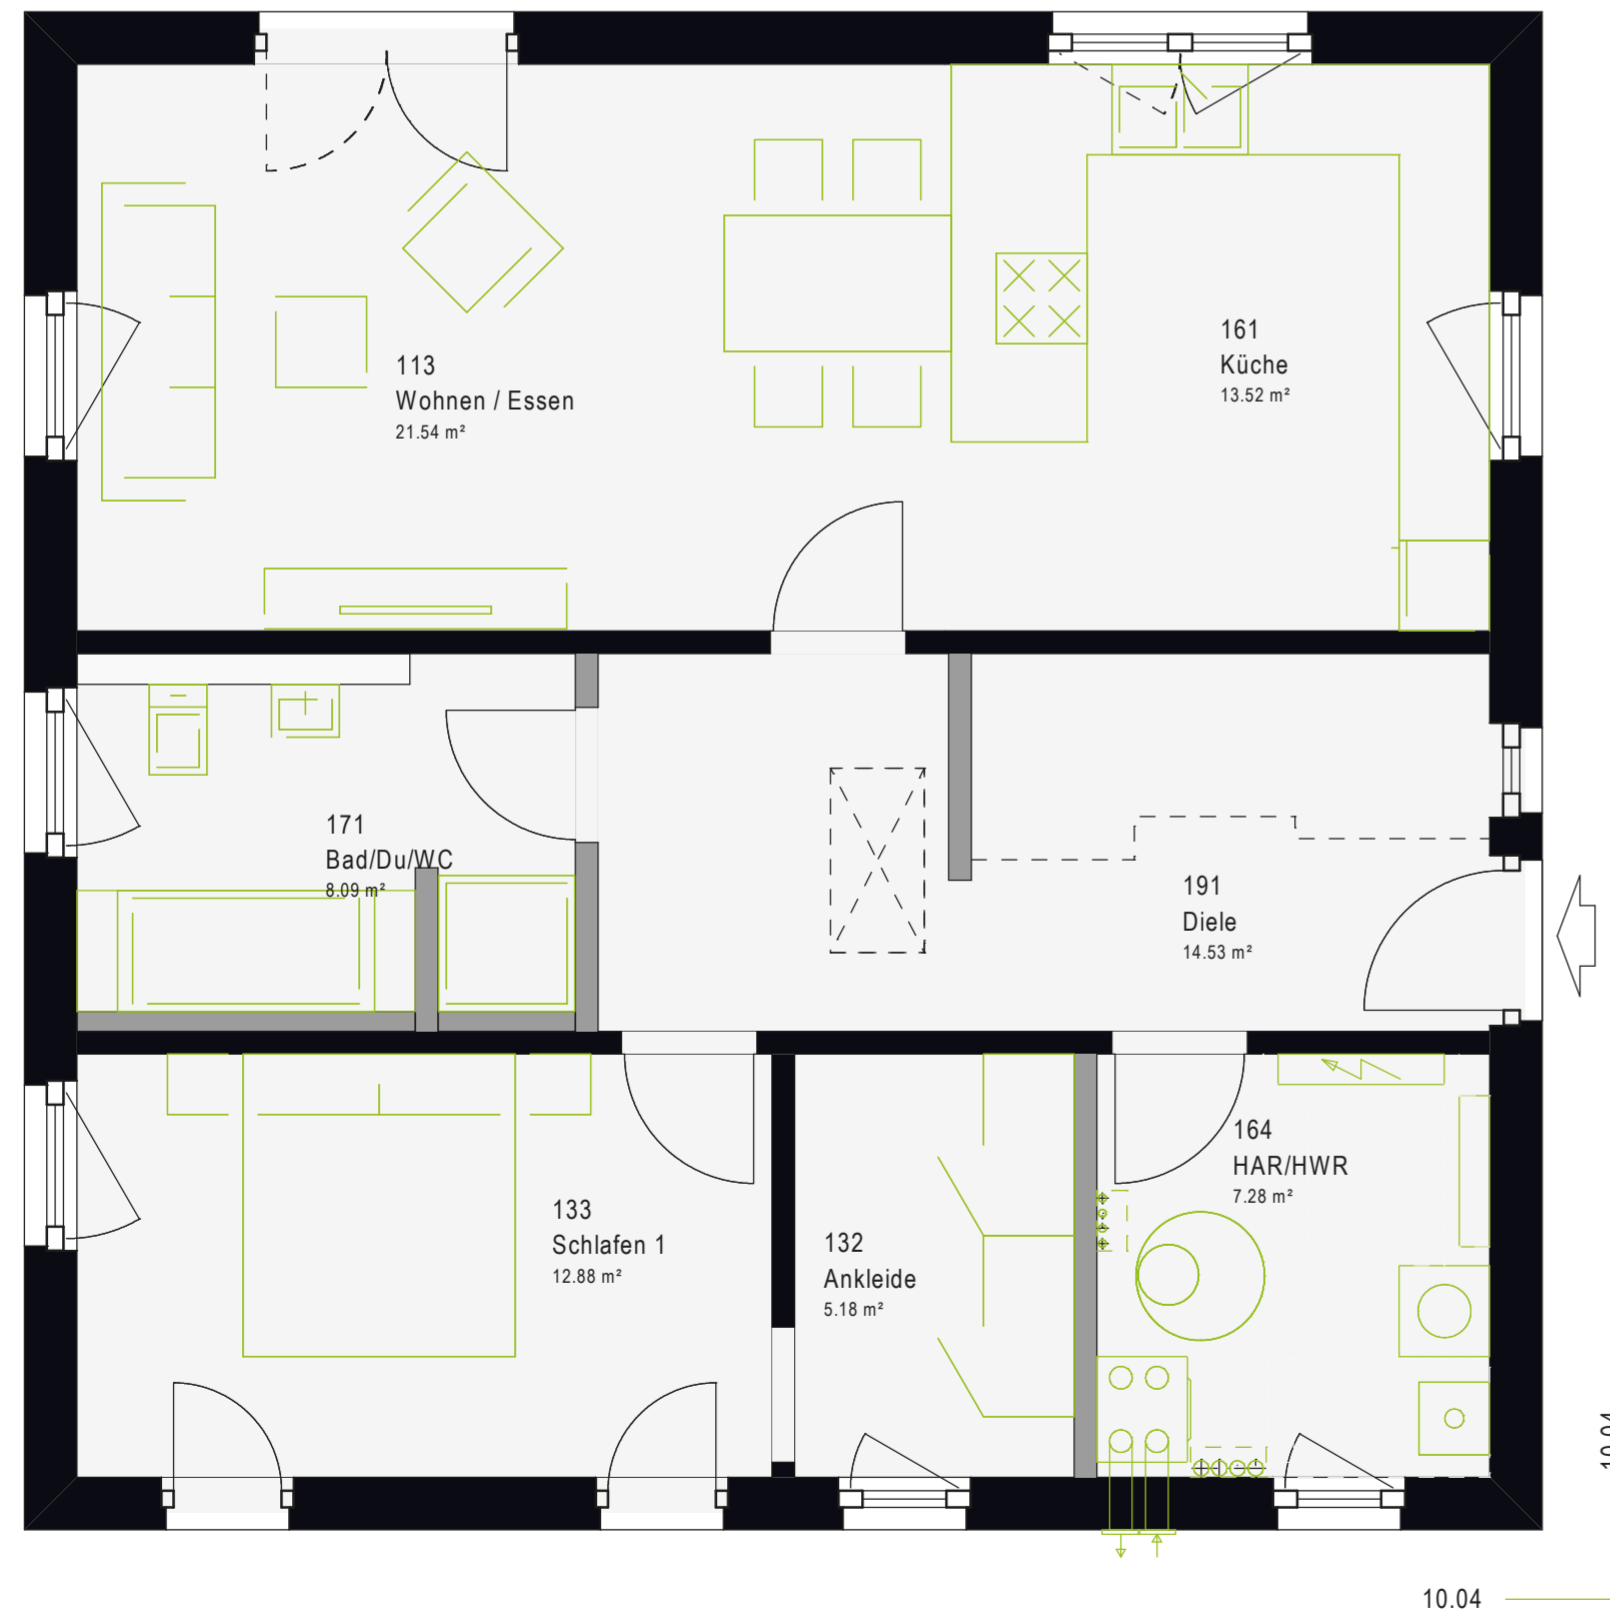

Untergeschoss



Nettogrundfläche (nach DIN 277)
Gesamt: 81,72 m²

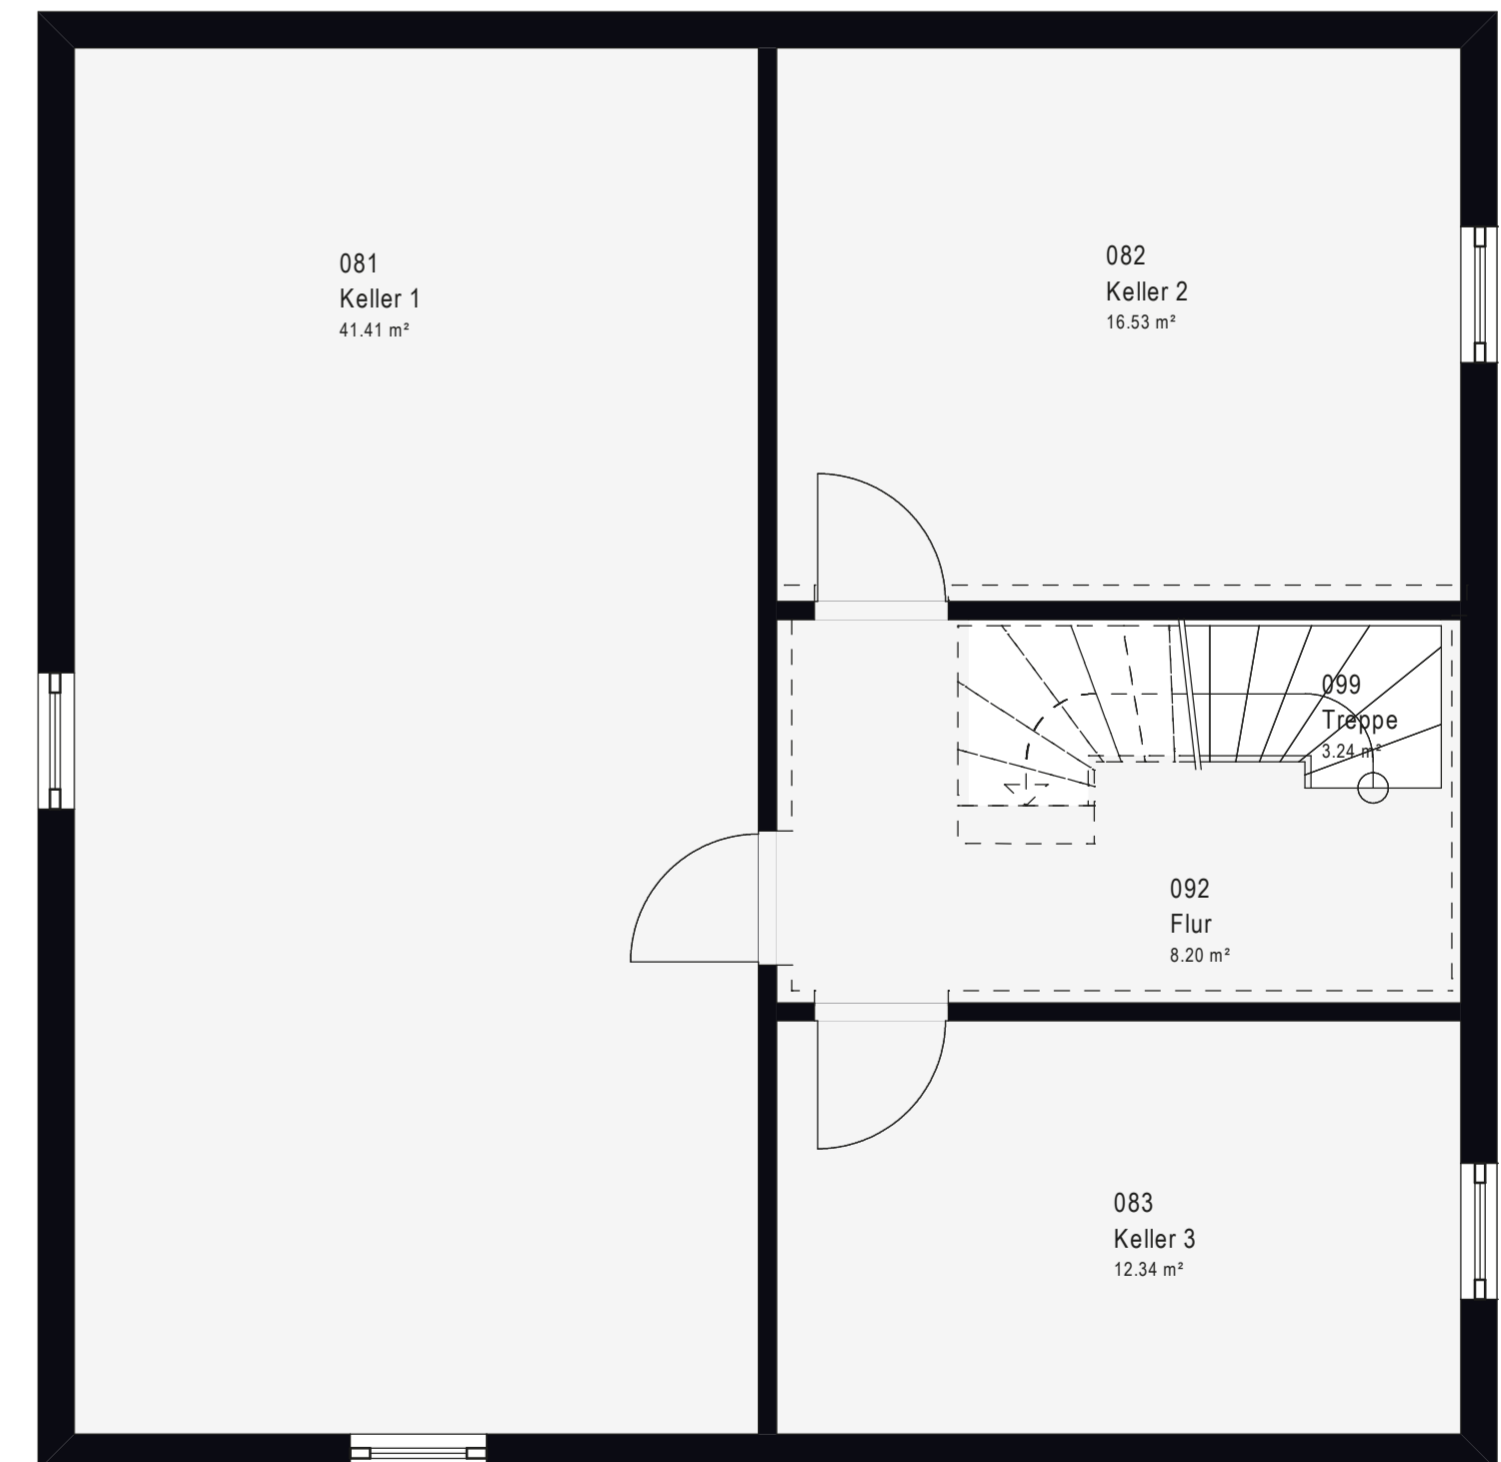

ComfortStyle 10.01 P *Pultdach.*

Nettogrundfläche
ca. 103 m²



ALLES IM GRÜNEN BEREICH

Wenn Haus und Garten perfekt zusammenpassen und die Symbiose von innen und außen gelingt.



Wenn es um die Inszenierung moderner, unverwechselbarer Wohnkultur geht, steht ein Pultdach für Schönheit in Form und Funktion. Innen wie außen erleben Sie ein Design der besonderen Art.



WO RAUM ZUM LEBENSRAUM WIRD

Hinter der minimalistischen Schale überrascht dieser Bungalow durch räumlichen Reichtum.






Erdgeschoss




Nettogrundfläche (nach DIN 277)
Gesamt: 102,91 m²

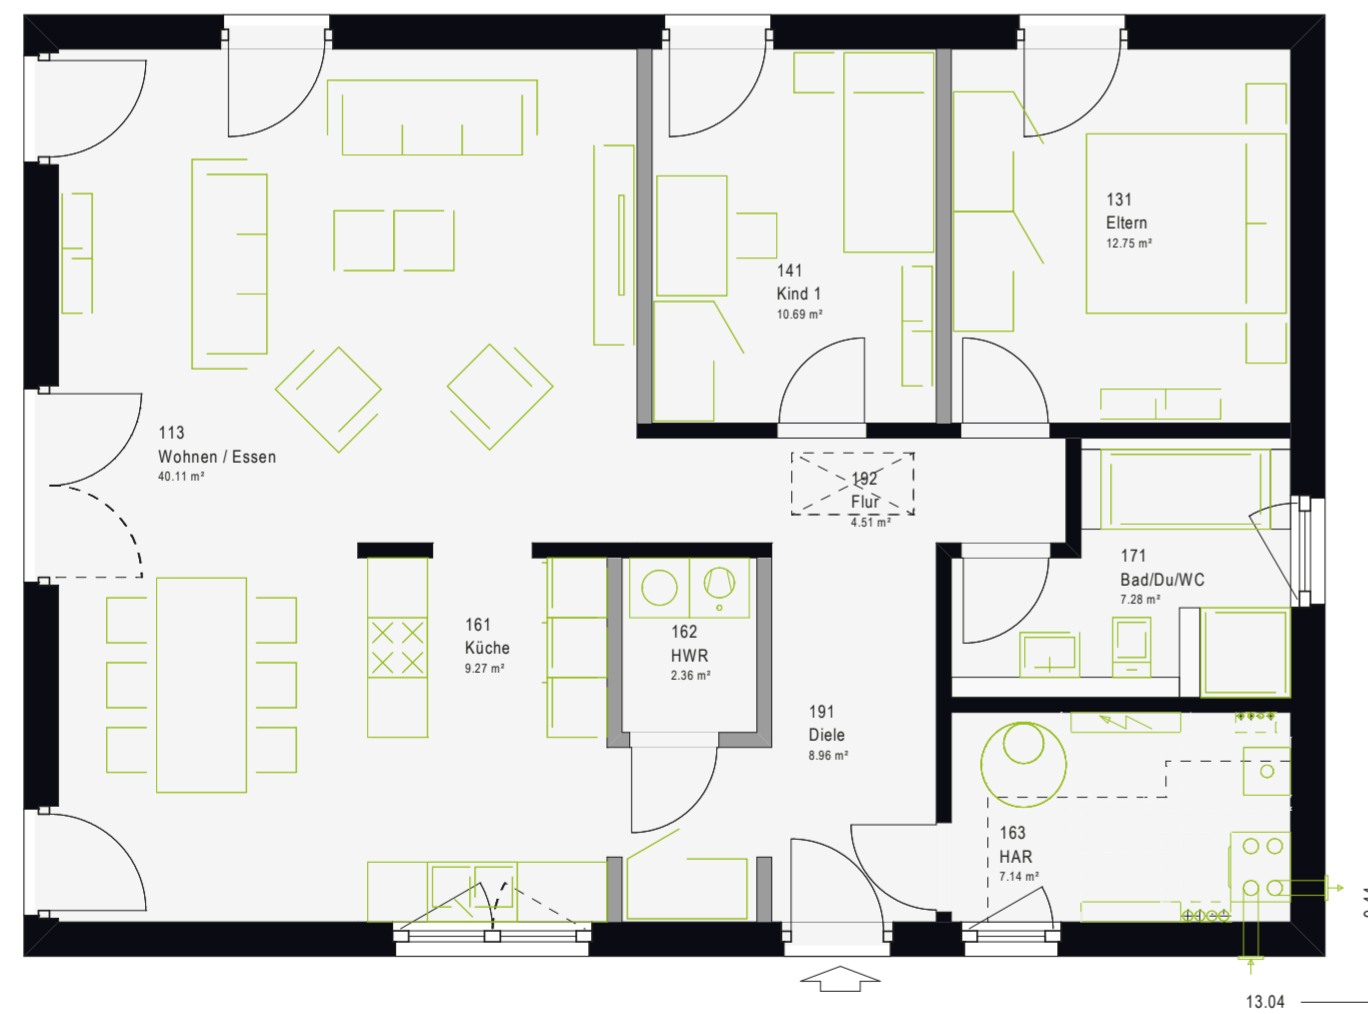

Untergeschoss



Nettogrundfläche (nach DIN 277)
Gesamt: 101,62 m²

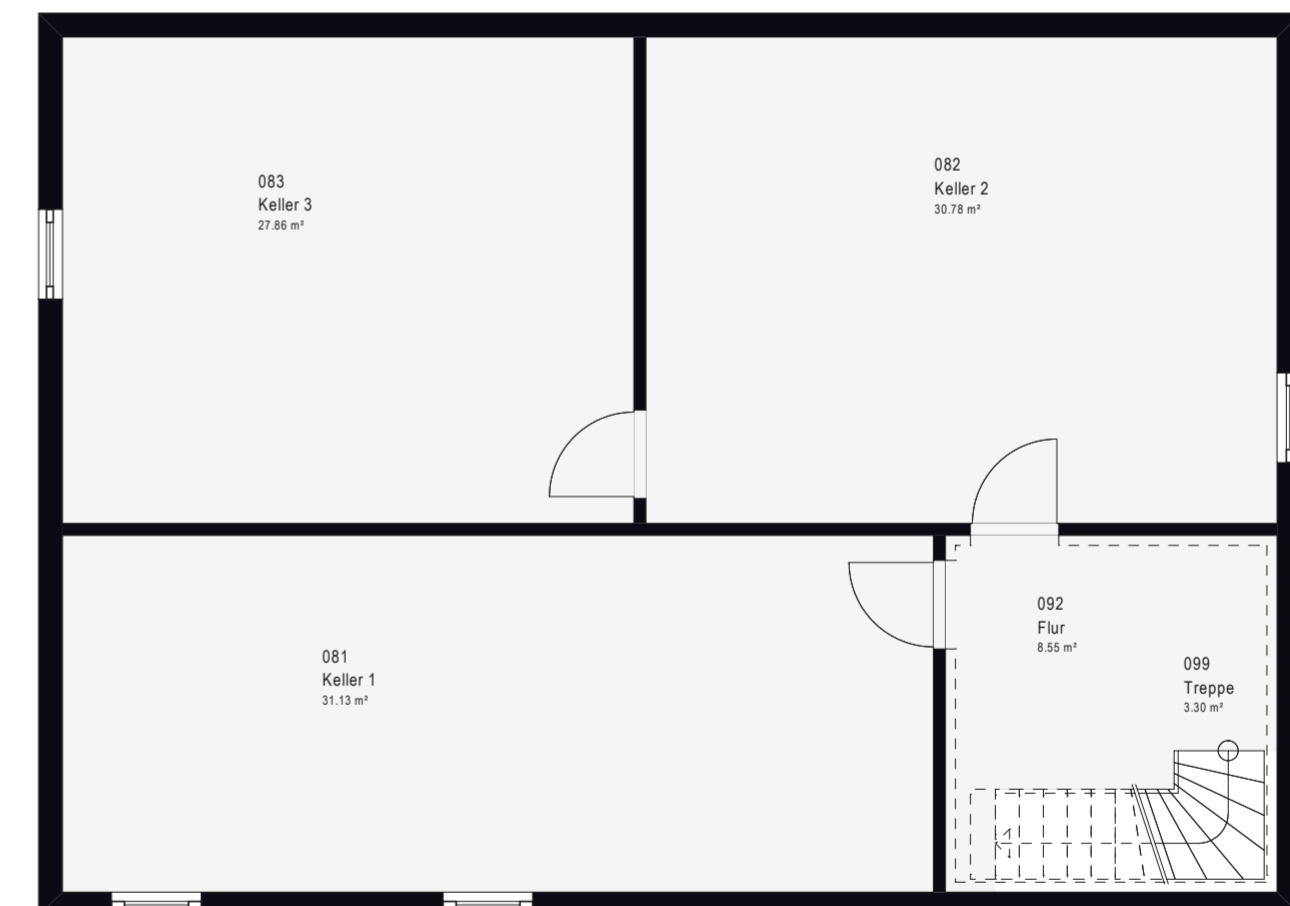

ComfortStyle 10.01 W *Walmdach.*

Nettogrundfläche
ca. 103 m²

Außen klar – innen sinnlich. Eine pragmatische Architektur, die erfrischend einfach wirkt, setzt markante Akzente. Unsere Häuser mit Walmdach bringen Wohnqualität und Raumeindruck in Einklang und sind der beste Beweis, wie sehr sich die Konzentration auf das Wesentliche lohnt.



GROSSE ENTWÜRFE FÜR KLEINERE FLÄCHEN
Obwohl kompakt in den Ausmaßen, sorgt dieser Bungalow für viel Aufmerksamkeit und wirkt offen und großzügig.



MODERN, ELEGANT UND ABSOLUT IM TREND
Aus jedem Detail spricht anspruchsvolle Funktionalität. Ein Haus, das das Leben leichter macht.






Erdgeschoss




Nettogrundfläche (nach DIN 277)
Gesamt: 103,08 m²

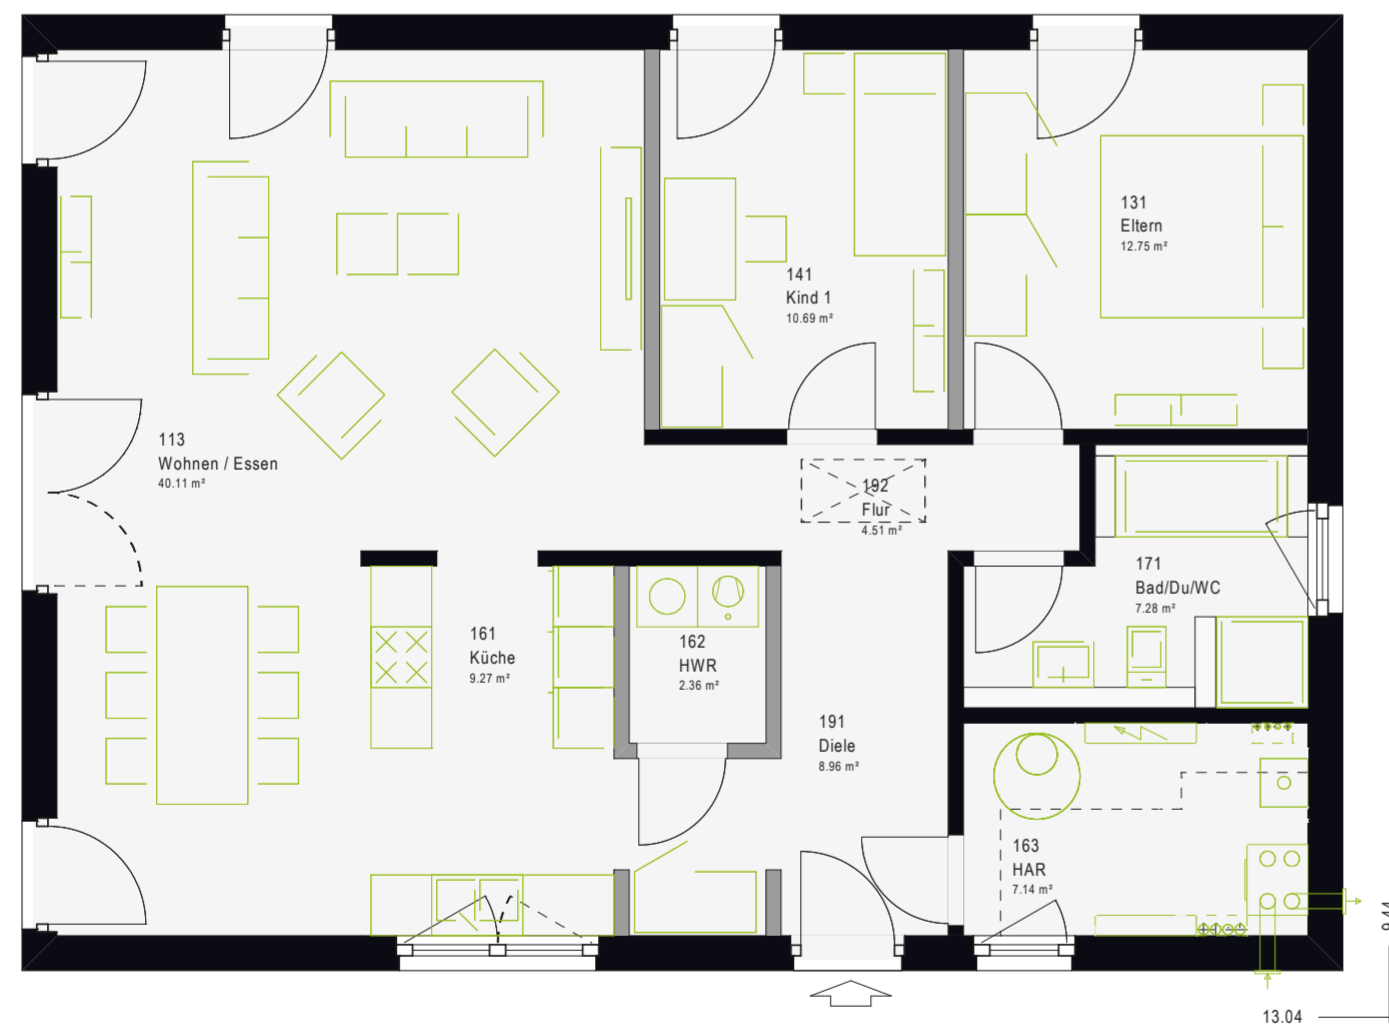

Untergeschoss



Nettogrundfläche (nach DIN 277)
Gesamt: 101,62 m²

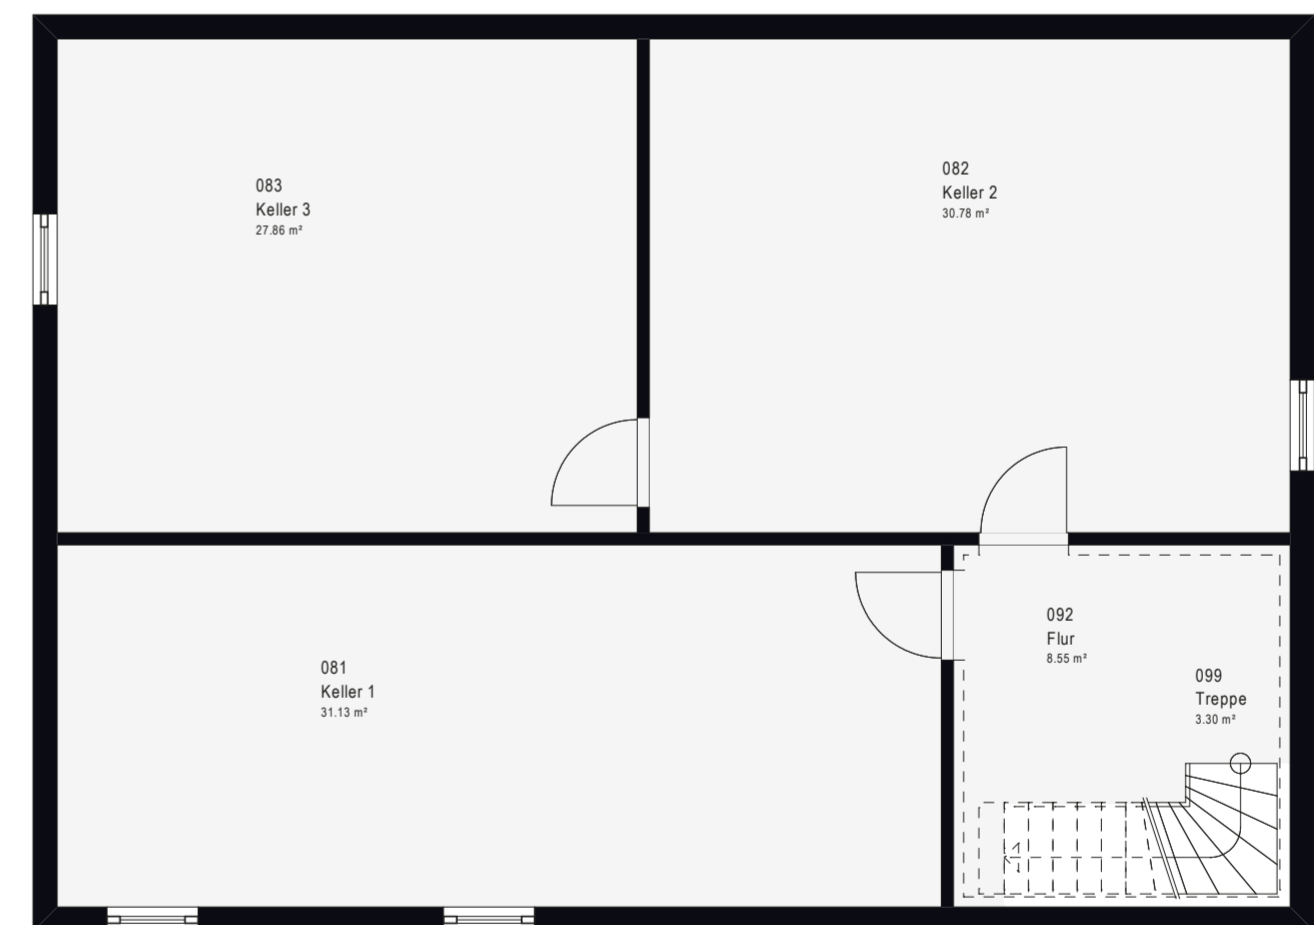




ComfortStyle 10.02 P *Pultdach.*

Nettogrundfläche
ca. 108 m²



IM EINKLANG MIT DER NATUR
Jedes massa Haus ist ein Ort, an dem sich das
Familienglück entfalten kann.

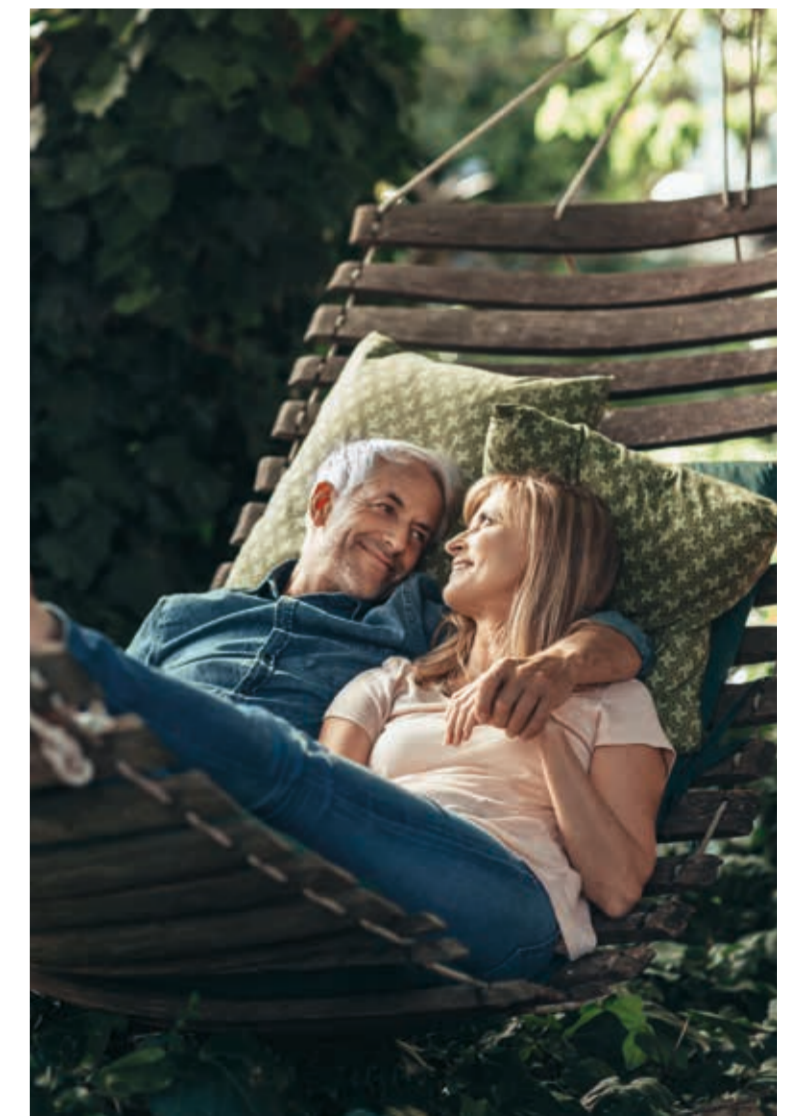

Wenn es um die Inszenierung moderner,
unverwechselbarer Wohnkultur geht, steht ein
Pultdach für Schönheit in Form und Funktion.
Innen wie außen erleben Sie ein Design der
besonderen Art.




DEKORATIV UND GEMÜTLICH
Ein kompaktes Haus von bemerkenswerter innerer Größe mit
vielen durchdachten Details, die den besonderen Reiz ausmachen.



Erdgeschoss




Nettogrundfläche (nach DIN 277)
Gesamt: 108,25 m²

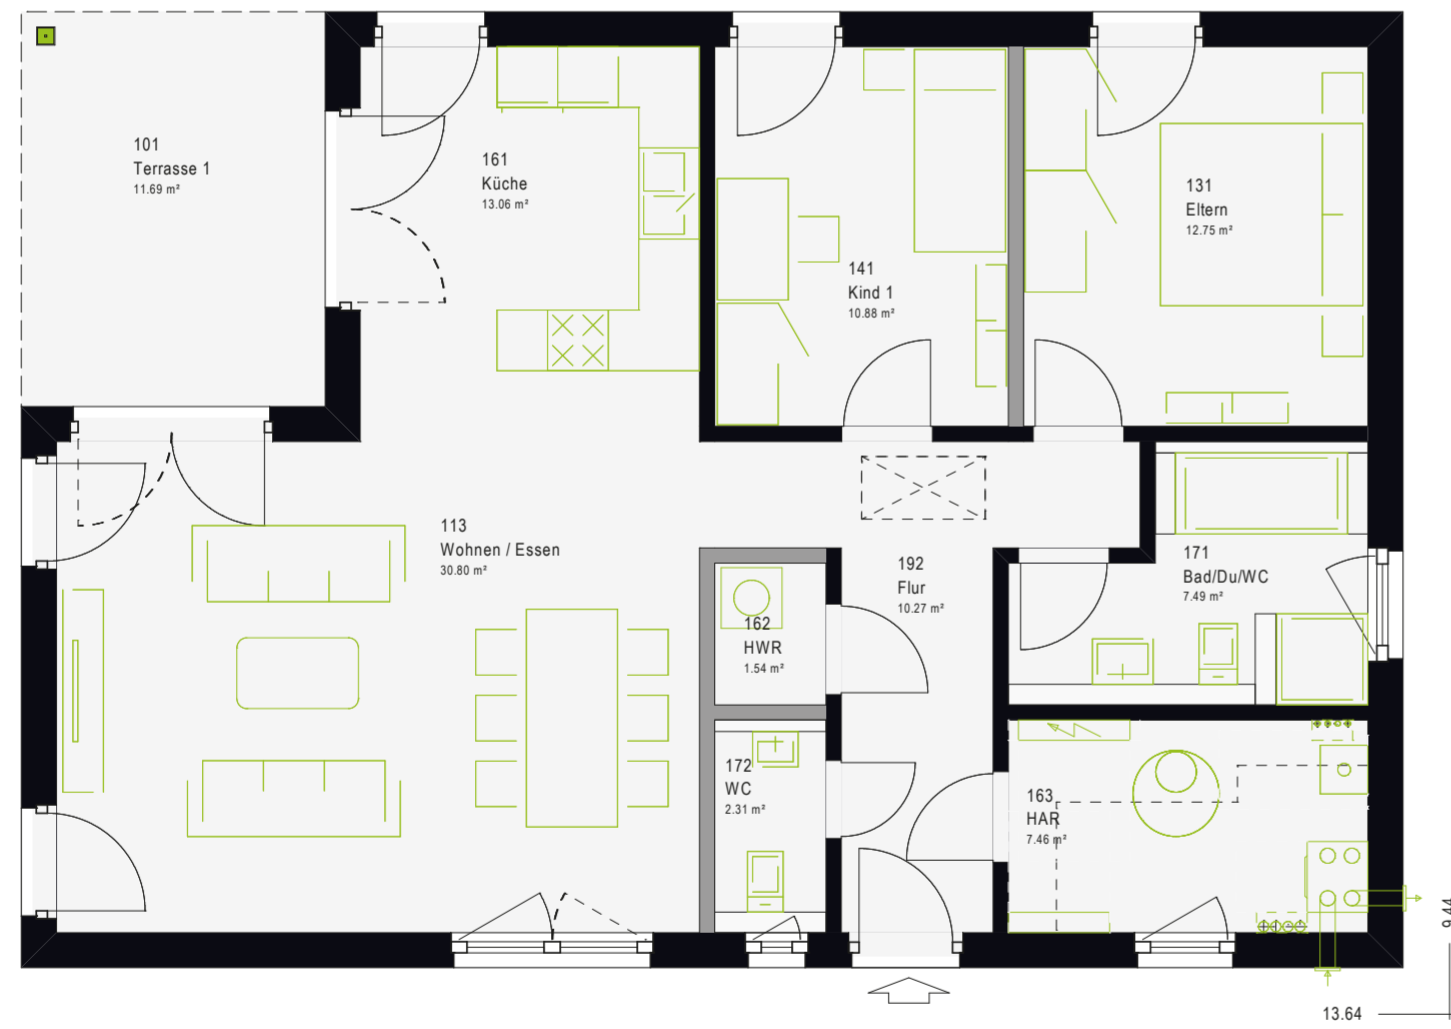

Untergeschoss



Nettogrundfläche (nach DIN 277)
Gesamt: 95,21 m²

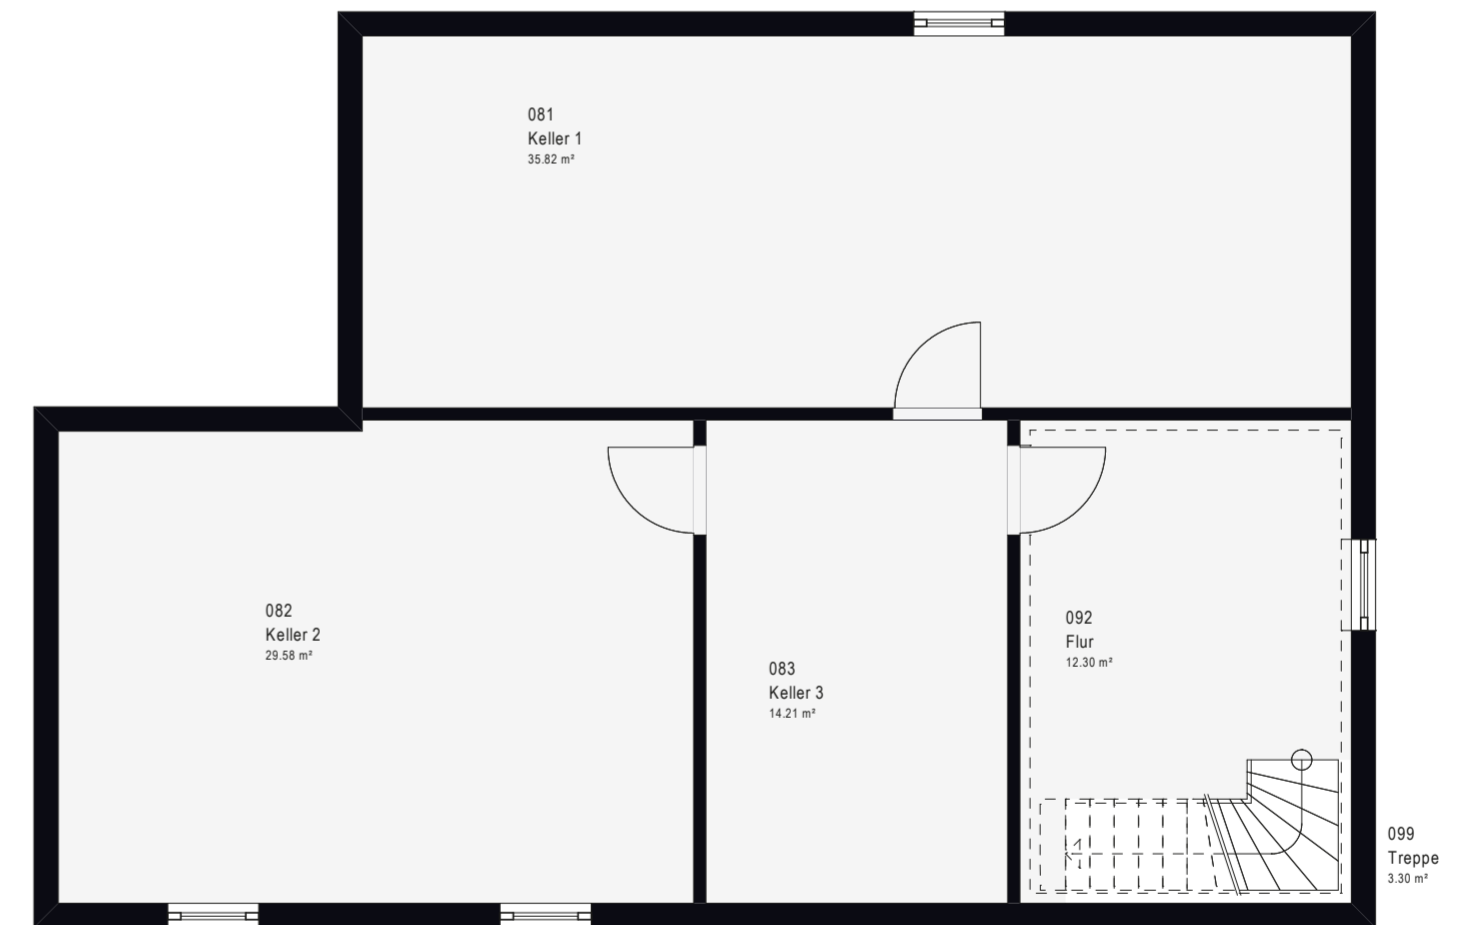




ComfortStyle 10.02 W *Walmdach.*

Nettogrundfläche
ca. 108 m²



ÄUSSERE BEScheidenHEIT, INNERE GRÖSSE

Eine überzeugende Raumaufteilung, viel Licht und Großzügigkeit lassen erstaunliche Lösungen entstehen für ein Leben auf 108 Quadratmetern.

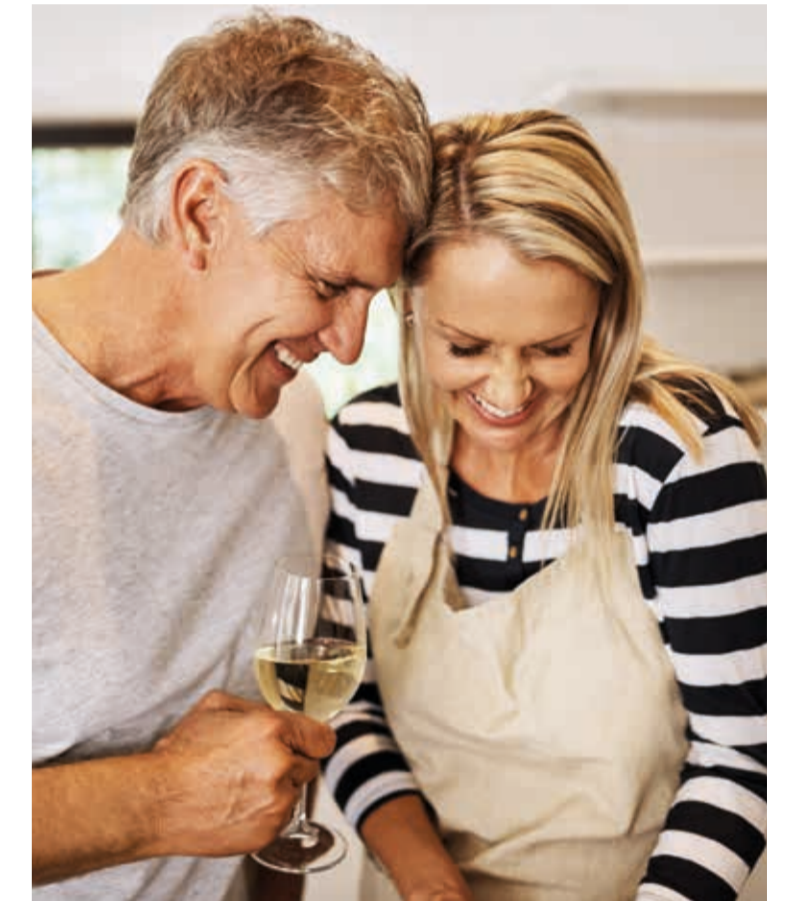

Außen klar – innen sinnlich. Eine pragmatische Architektur, die erfrischend einfach wirkt, setzt markante Akzente. Unsere Häuser mit Walmdach bringen Wohnqualität und Raumeindruck in Einklang und sind der beste Beweis, wie sehr sich die Konzentration auf das Wesentliche lohnt.



DEKORATIV, TRANSPARENT UND NÜTZLICH

Das ComfortStyle 10.02 W bietet jederzeit eine Rückzugsmöglichkeit oder Räume zum geselligen Zusammensein. Fast spielerisch entstehen besondere Momente.






Erdgeschoss




Nettogrundfläche (nach DIN 277)
Gesamt: 108,25 m²

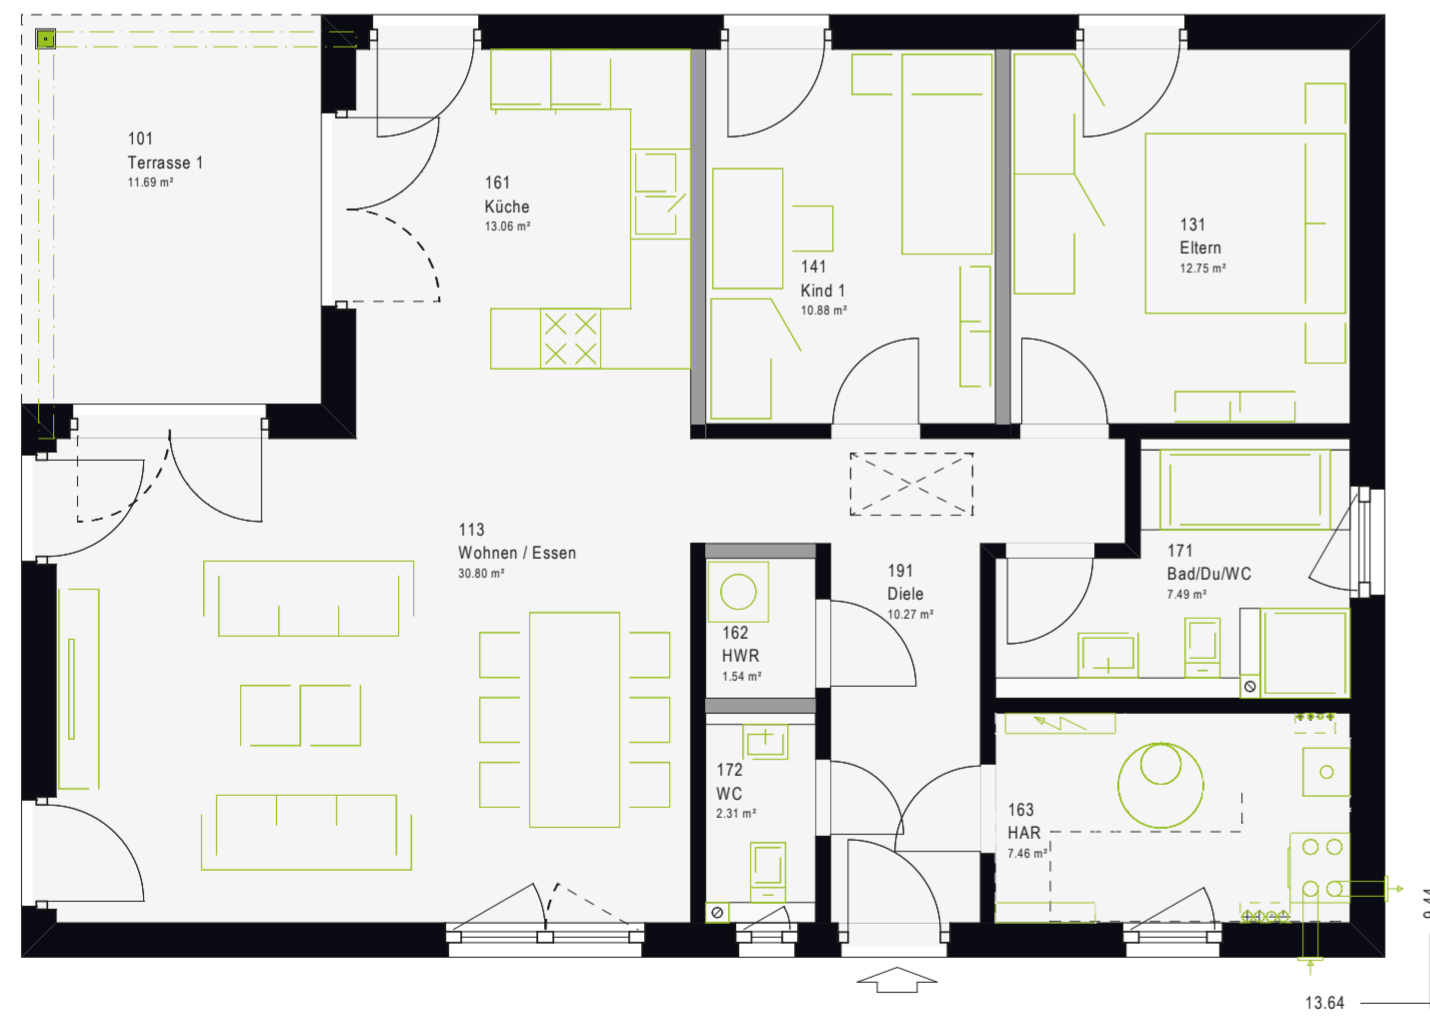

Untergeschoss



Nettogrundfläche (nach DIN 277)
Gesamt: 95,21 m²

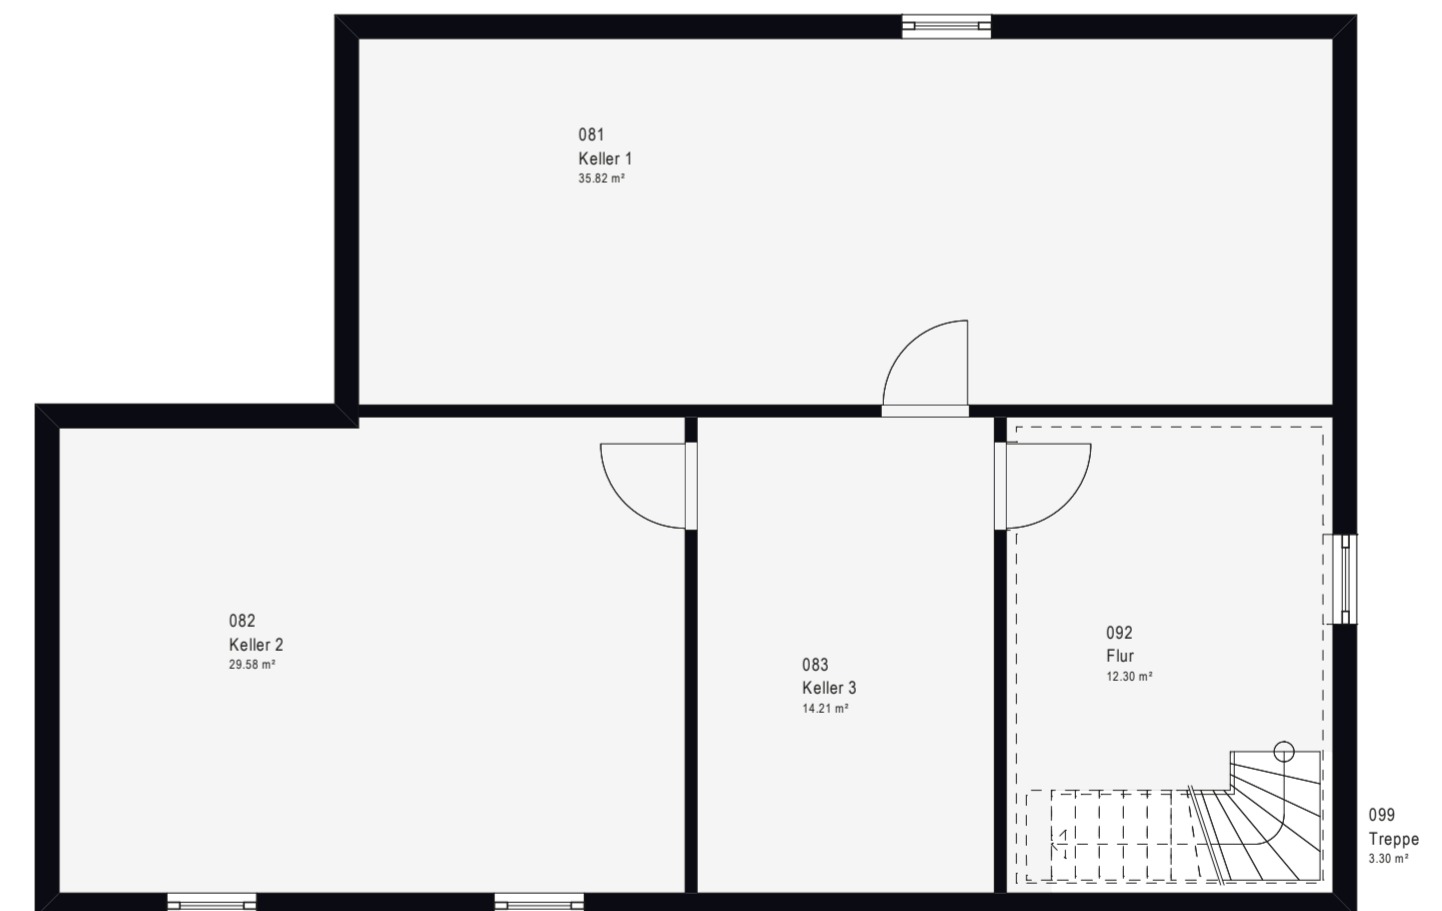

ComfortStyle 11.01 W *Walmdach.*

Nettogrundfläche
ca. 115 m²

Außen klar – innen sinnlich. Eine pragmatische Architektur, die erfrischend einfach wirkt, setzt markante Akzente. Unsere Häuser mit Walmdach bringen Wohnqualität und Raumeindruck in Einklang und sind der beste Beweis, wie sehr sich die Konzentration auf das Wesentliche lohnt.



VIELVERSPRECHENDE LÖSUNGEN FÜR EIN
UNGEZWUNGENES LEBEN IN DEN EIGENEN
VIER WÄNDEN



Erdgeschoss




Nettogrundfläche (nach DIN 277)
Gesamt: 115,11 m²



Untergeschoss



Nettogrundfläche (nach DIN 277)
Gesamt: 114,26 m²

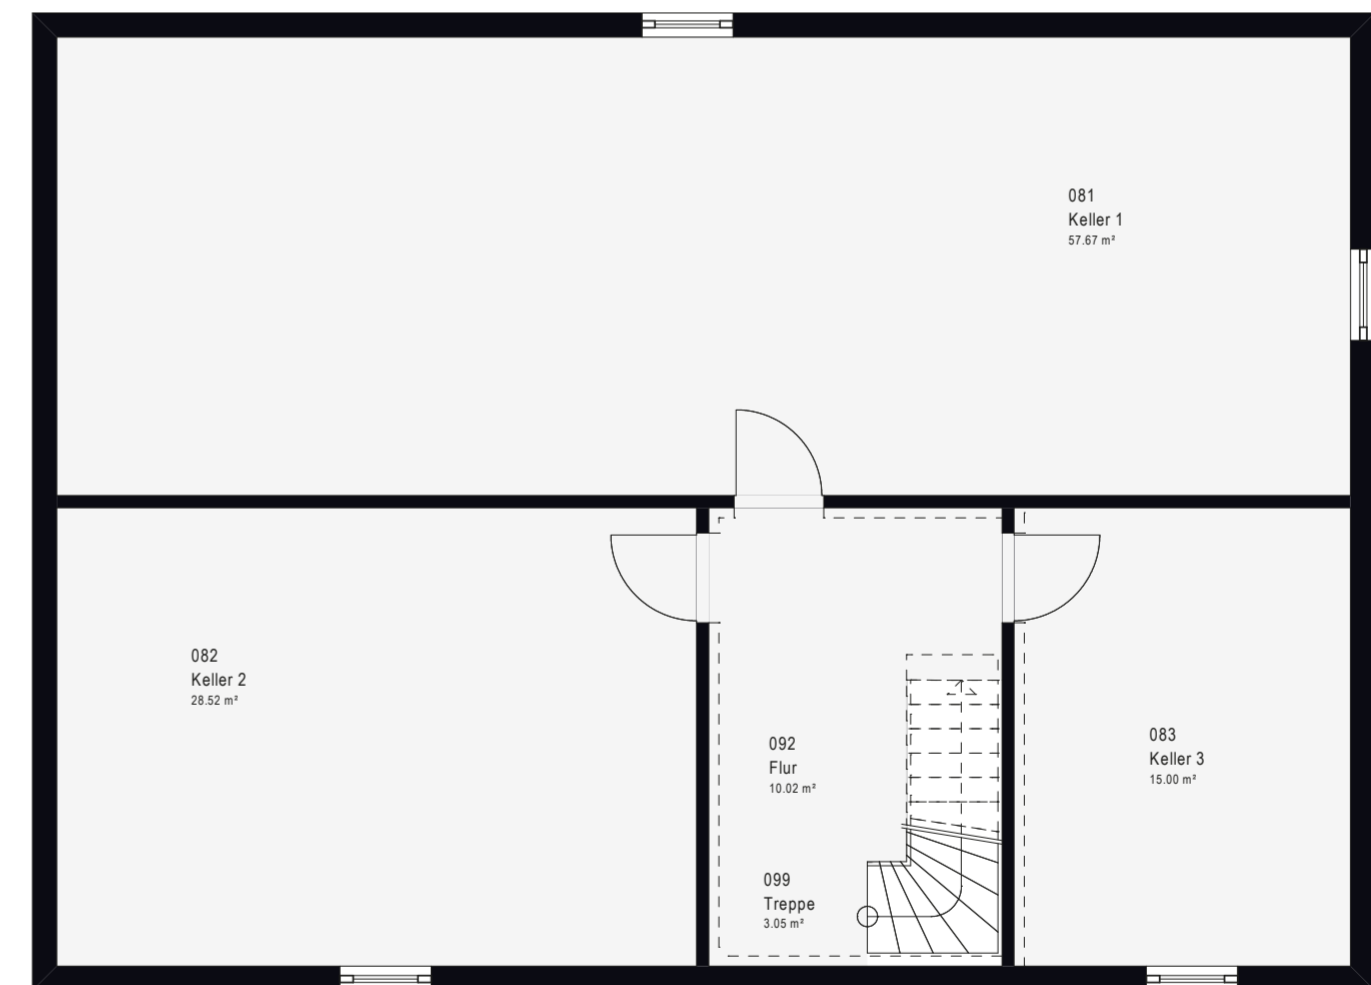



ComfortStyle 11.02 S *Satteldach.*

Nettogrundfläche
ca. 119 m²



INTELLIGENTE LÖSUNGEN FÜR MEHR FREIRAUM
Ein modernes, leichtes Wohn- und Lebensdomizil auf einer Ebene, das sich zum Garten mit einer Leichtigkeit öffnet.



Unser attraktiver massa Bungalow mit Satteldach ist ein echter Hingucker in jeder Nachbarschaft. Außen kompakt, überrascht der gemütlich anmutende Klassiker mit einem Inneren, das Offenheit und Großzügigkeit ausstrahlt. Hier können Sie sich individuell entfalten und Ihre Lebensträume gestalten.



EINZIEHEN UND AUFLEBEN!

Du kannst dir sicher sein: In deinem massa Haus wirst du das Leben noch mehr genießen – nicht nur ein paar Sommer, sondern ein Leben lang.





Erdgeschoss




Nettogrundfläche (nach DIN 277)
Gesamt: 118,89 m²



Untergeschoss



Nettogrundfläche (nach DIN 277)
Gesamt: 117,91 m²

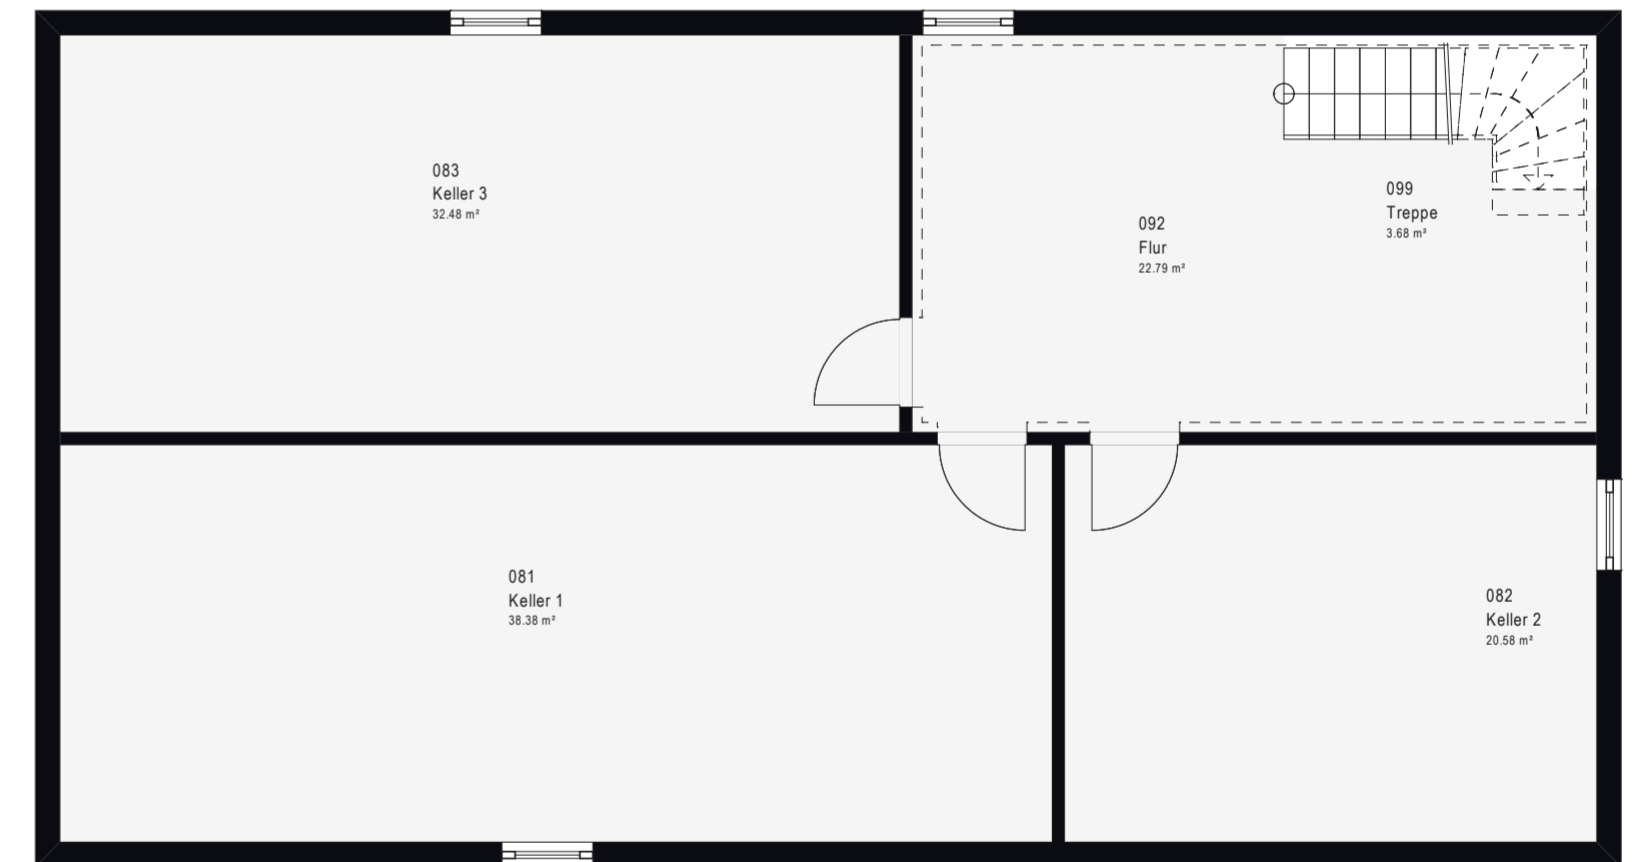



ComfortStyle 13.01 W *Walmdach.*

Nettogrundfläche
ca. 136 m²



Außen klar – innen sinnlich. Eine pragmatische Architektur, die erfrischend einfach wirkt, setzt markante Akzente. Unsere Häuser mit Walmdach bringen Wohnqualität und Raumeindruck in Einklang und sind der beste Beweis, wie sehr sich die Konzentration auf das Wesentliche lohnt.



AUSDRUCK VON ELEGANZ

Ein Haus, das sich gekonnt den Blicken von der Straßenseite verschließt, aber sich auf der gegenüberliegenden Seite dem Garten öffnet und einen Außenraum entstehen lässt, der Akzente aufnimmt und bestätigt.





Erdgeschoss

28° 1:75


Nettogrundfläche (nach DIN 277)
Gesamt: 136,09 m²



Untergeschoss

Eigenleistung 1:75

Nettogrundfläche (nach DIN 277)
Gesamt: 129,04 m²

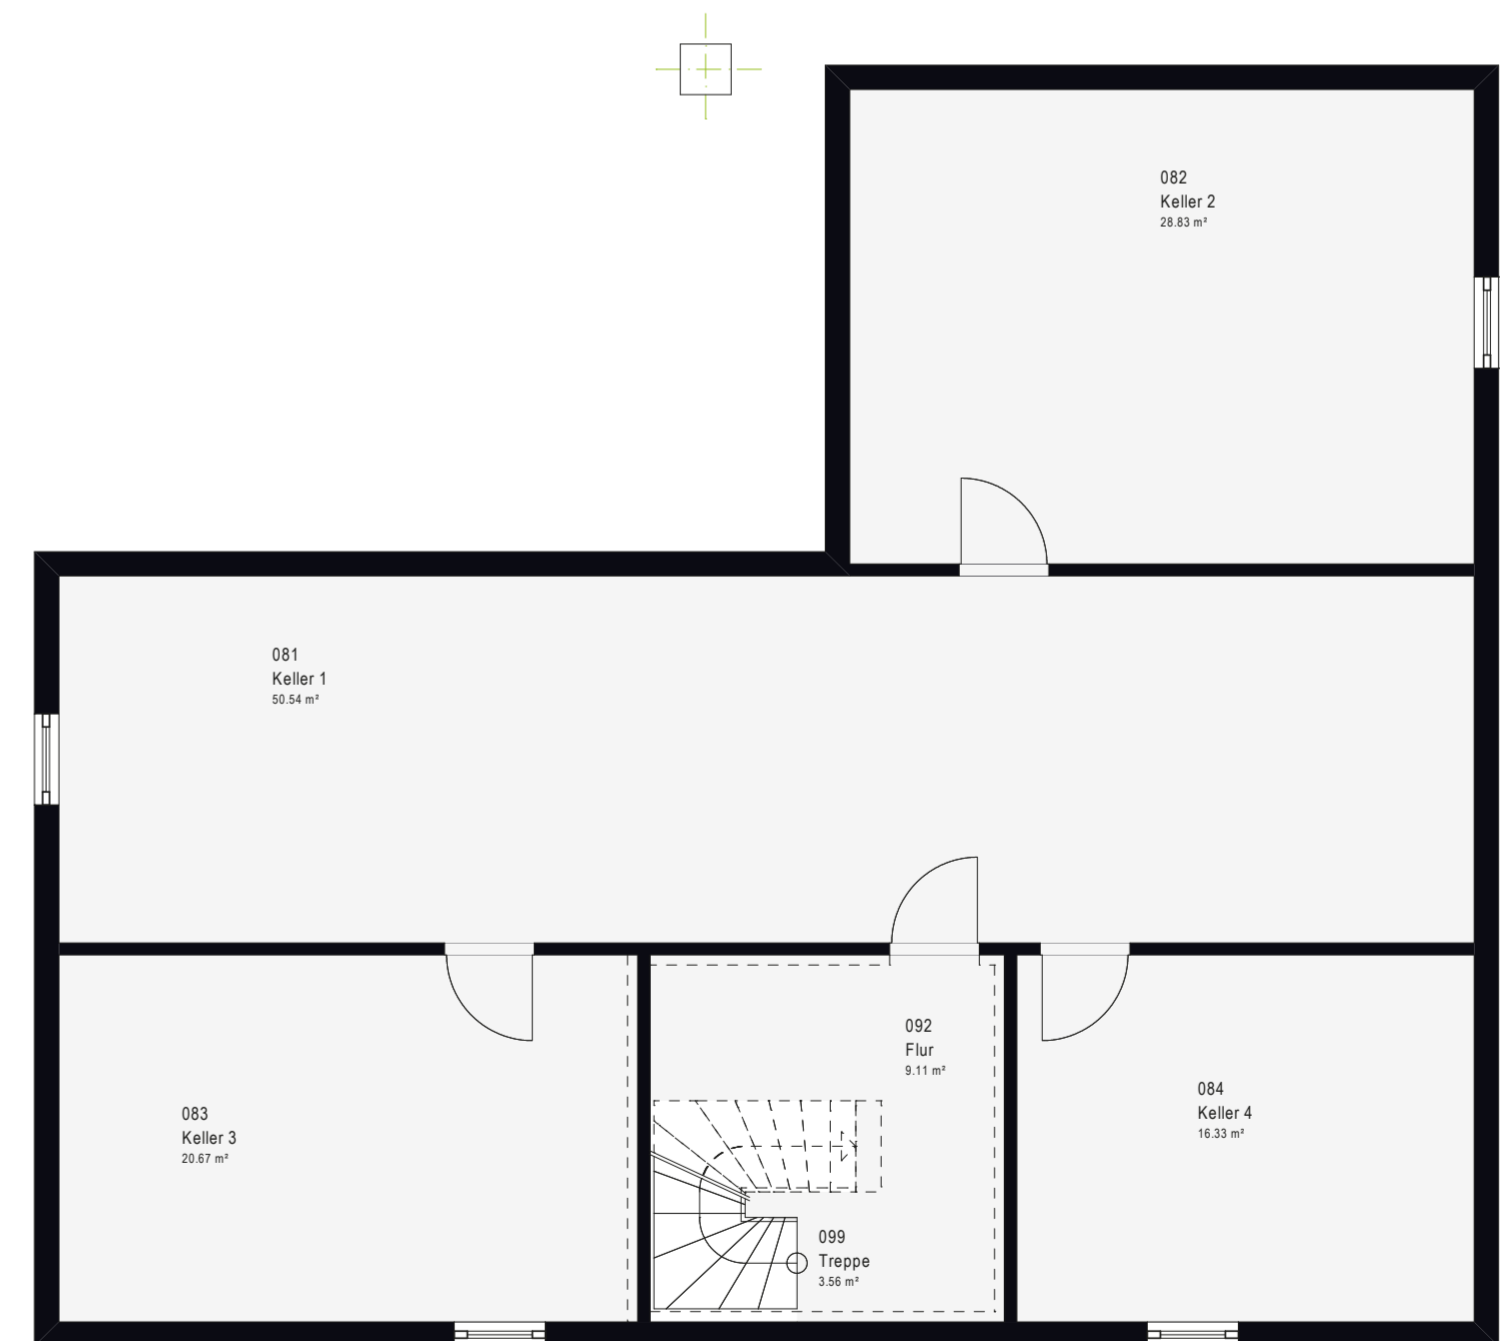



ComfortStyle 13.03 P *Pultdach.*

Nettogrundfläche
ca. 138 m²



MEHR LICHT, MEHR LUFT, MEHR FREIHEIT

Eine Ästhetik, die ebenso puristisch wie aufs schönste ausbalanciert ist und ein grenzenloses Wohnvergnügen beschert.

Wenn es um die Inszenierung moderner, unverwechselbarer Wohnkultur geht, steht ein Pultdach für Schönheit in Form und Funktion. Innen wie außen erleben Sie ein Design der besonderen Art. Lifestyle pur!





Erdgeschoss



Nettogrundfläche (nach DIN 277)
Gesamt: 137,73 m²



Untergeschoss



Nettogrundfläche (nach DIN 277)
Gesamt: 125,00 m²



ComfortStyle 13.03 W *Walmdach.*

Nettogrundfläche
ca. 138 m²



FORM, FUNKTION UND FERTIGUNG AUF HÖCHSTEM NIVEAU
Moderne Offenheit steigert den räumlichen Reiz und verwandelt das Haus in eine Wohnoase.

Außen klar – innen sinnlich. Eine pragmatische Architektur, die erfrischend einfach wirkt, setzt markante Akzente. Unsere Häuser mit Walmdach bringen Wohnqualität und Raumeindruck in Einklang und sind der beste Beweis, wie sehr sich die Konzentration auf das Wesentliche lohnt.



BIS INS DETAIL AUF EUREN GEMEINSAMEN STIL ABGESTIMMT
Was immer euer Leben in den eigenen vier Wänden schöner macht – ihr findet es in einem massa Haus.



Erdgeschoss



Nettogrundfläche (nach DIN 277)
Gesamt: 137,75 m²



Untergeschoss



Nettogrundfläche (nach DIN 277)
Gesamt: 125,00 m²



ComfortStyle 14.01 P *Pultdach.*

Nettogrundfläche
ca. 143 m²

Wenn es um die Inszenierung moderner, unverwechselbarer Wohnkultur geht, steht ein Pultdach für Schönheit in Form und Funktion. Innen wie außen erleben Sie ein Design der besonderen Art. Lifestyle pur!



INNOVATIVE WOHNFORMEN

Stil und Eleganz machen den besonderen Charakter aus. Eine Atmosphäre, die belebt und Perspektiven öffnet.



EIN HAUCH VON LUXUS

Die klare gelungene Gestaltung des Hauses prägt diese Pultdach-Variante und besticht durch Offenheit und Wohnqualität.



Erdgeschoss




Nettogrundfläche (nach DIN 277)
Gesamt: 142,50 m²



Untergeschoss



Nettogrundfläche (nach DIN 277)
Gesamt: 141,87 m²

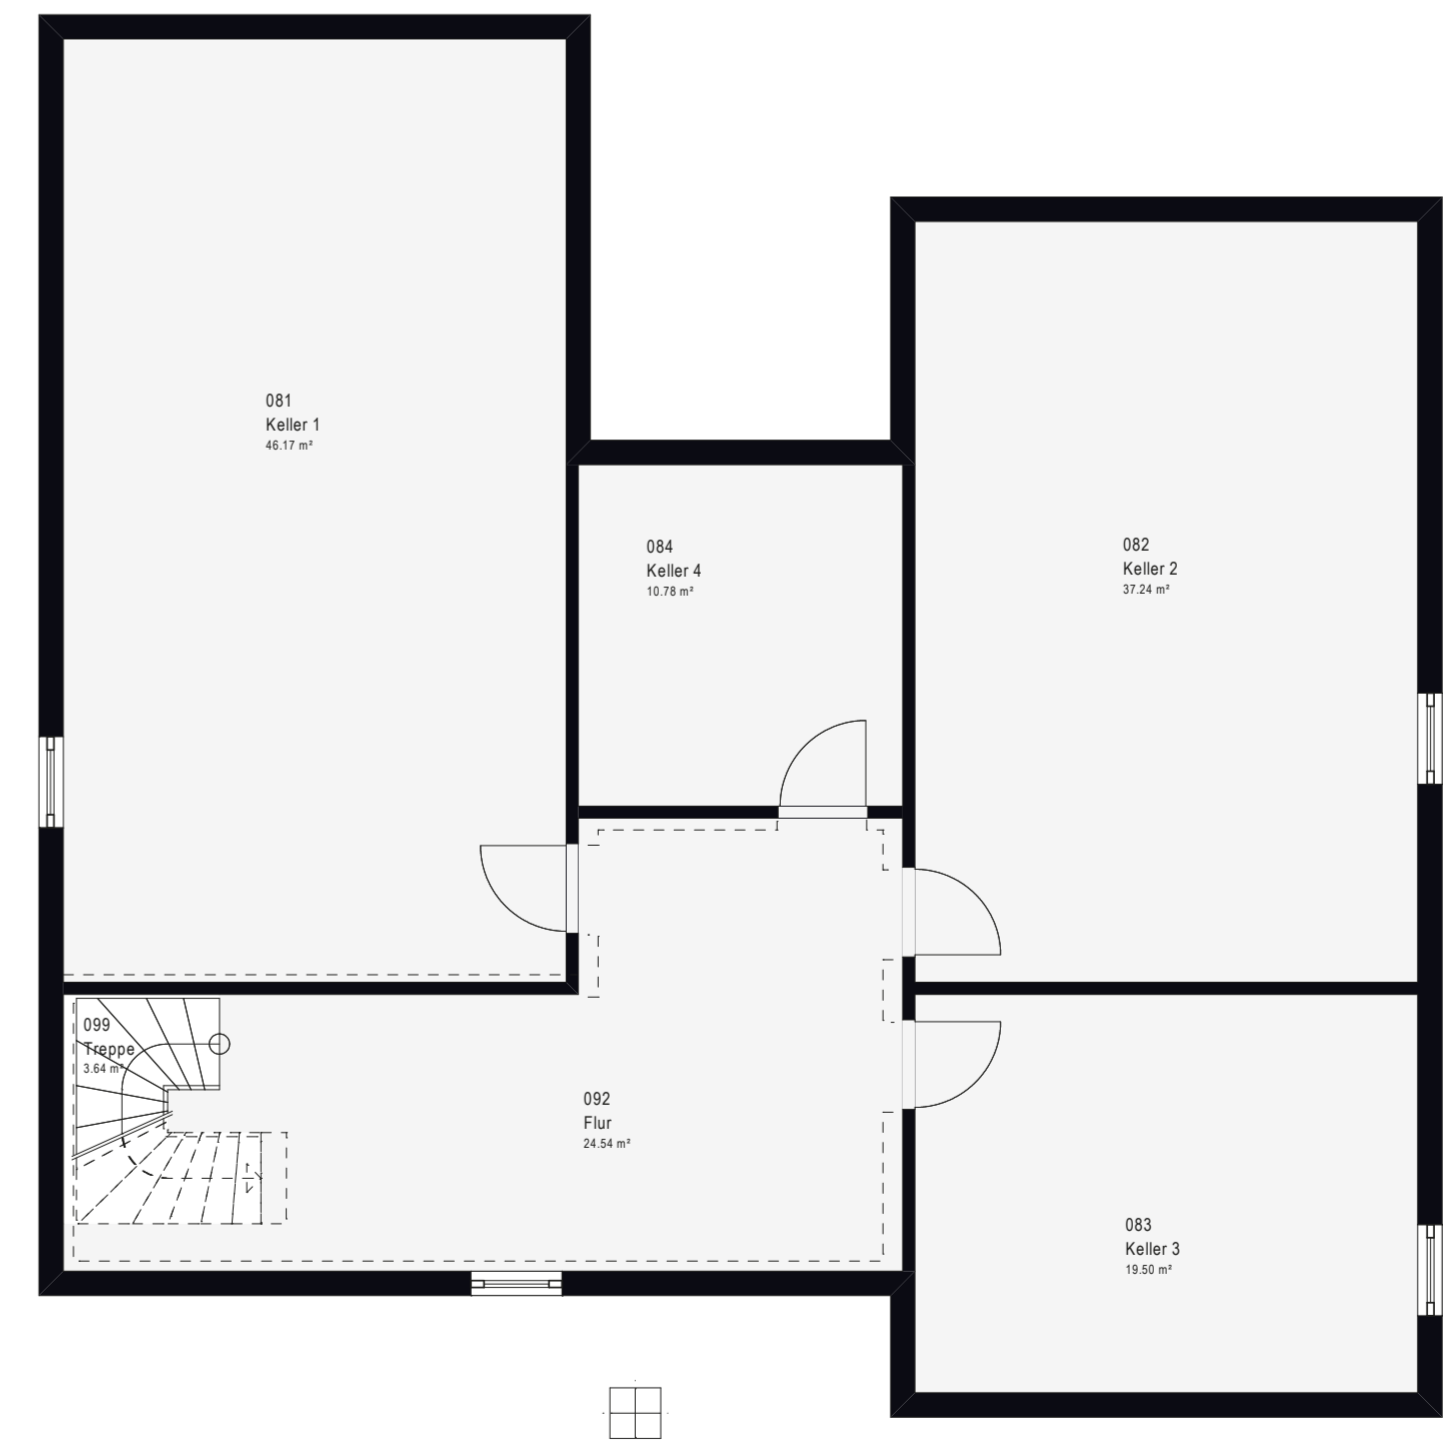



ComfortStyle 14.02 W *Walmdach.*

Nettogrundfläche
ca. 147 m²



ABWECHSLUNGSREICHE PERSPEKTIVEN

Hohe Fenster mit viel Lichteinfall machen das Haus offen zur Landschaft. Beste Gelegenheit, im Sommer den Garten als zusätzlichen Wohnraum zu nutzen.



Außen klar – innen sinnlich. Eine pragmatische Architektur, die erfrischend einfach wirkt, setzt markante Akzente. Unsere Häuser mit Walmdach bringen Wohnqualität und Raumeindruck in Einklang und sind der beste Beweis, wie sehr sich die Konzentration auf das Wesentliche lohnt.

PERSÖNLICHER AUSDRUCK DER STILVOLLEN LEBENSART

Purismus und Sinnlichkeit, Intelligenz und Emotion. Mit diesen Leitideen entstehen Räume, die zum kochen und genießen einladen.





Erdgeschoss



Nettogrundfläche (nach DIN 277)
Gesamt: 147,48 m²



Untergeschoss



Nettogrundfläche (nach DIN 277)
Gesamt: 134,55 m²





ComfortStyle 16.01 W *Walmdach.*


Nettogrundfläche
ca. 168 m²



DIE URFORM DES BARRIEREFREIEN WOHNENS
Ganz bequem alle Räume erreichen. Nicht nur für ältere oder gehbehinderte Menschen oder für Familien mit Kindern von Vorteil.



Außen klar – innen sinnlich. Eine pragmatische Architektur, die erfrischend einfach wirkt, setzt markante Akzente. Unsere Häuser mit Walmdach bringen Wohnqualität und Raumeindruck in Einklang und sind der beste Beweis, wie sehr sich die Konzentration auf das Wesentliche lohnt.

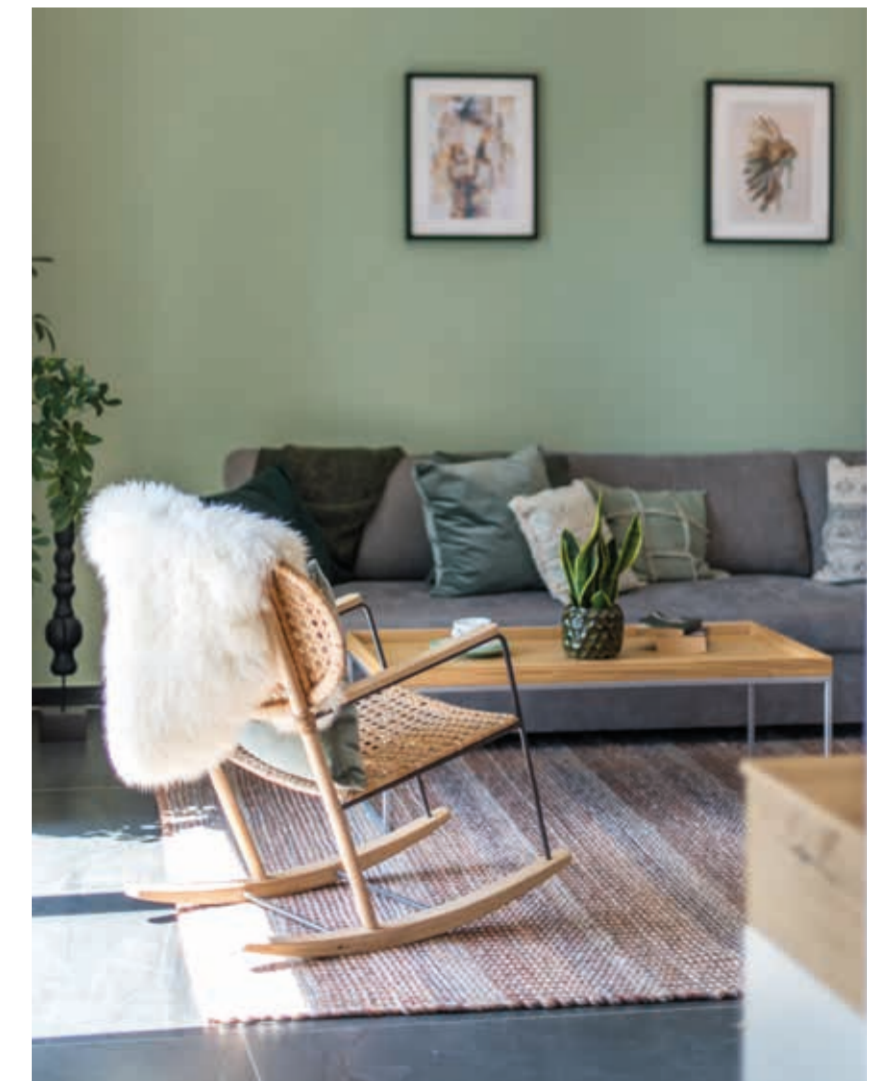


EINFACHE MITTEL, GROSSE WIRKUNG
Perfekt zugeschnitten auf die Wünsche aller Bewohner. Eignet sich hervorragend für moderne, offene Raumkonzepte.



Erdgeschoss




Nettogrundfläche (nach DIN 277)
Gesamt: 167,94 m²

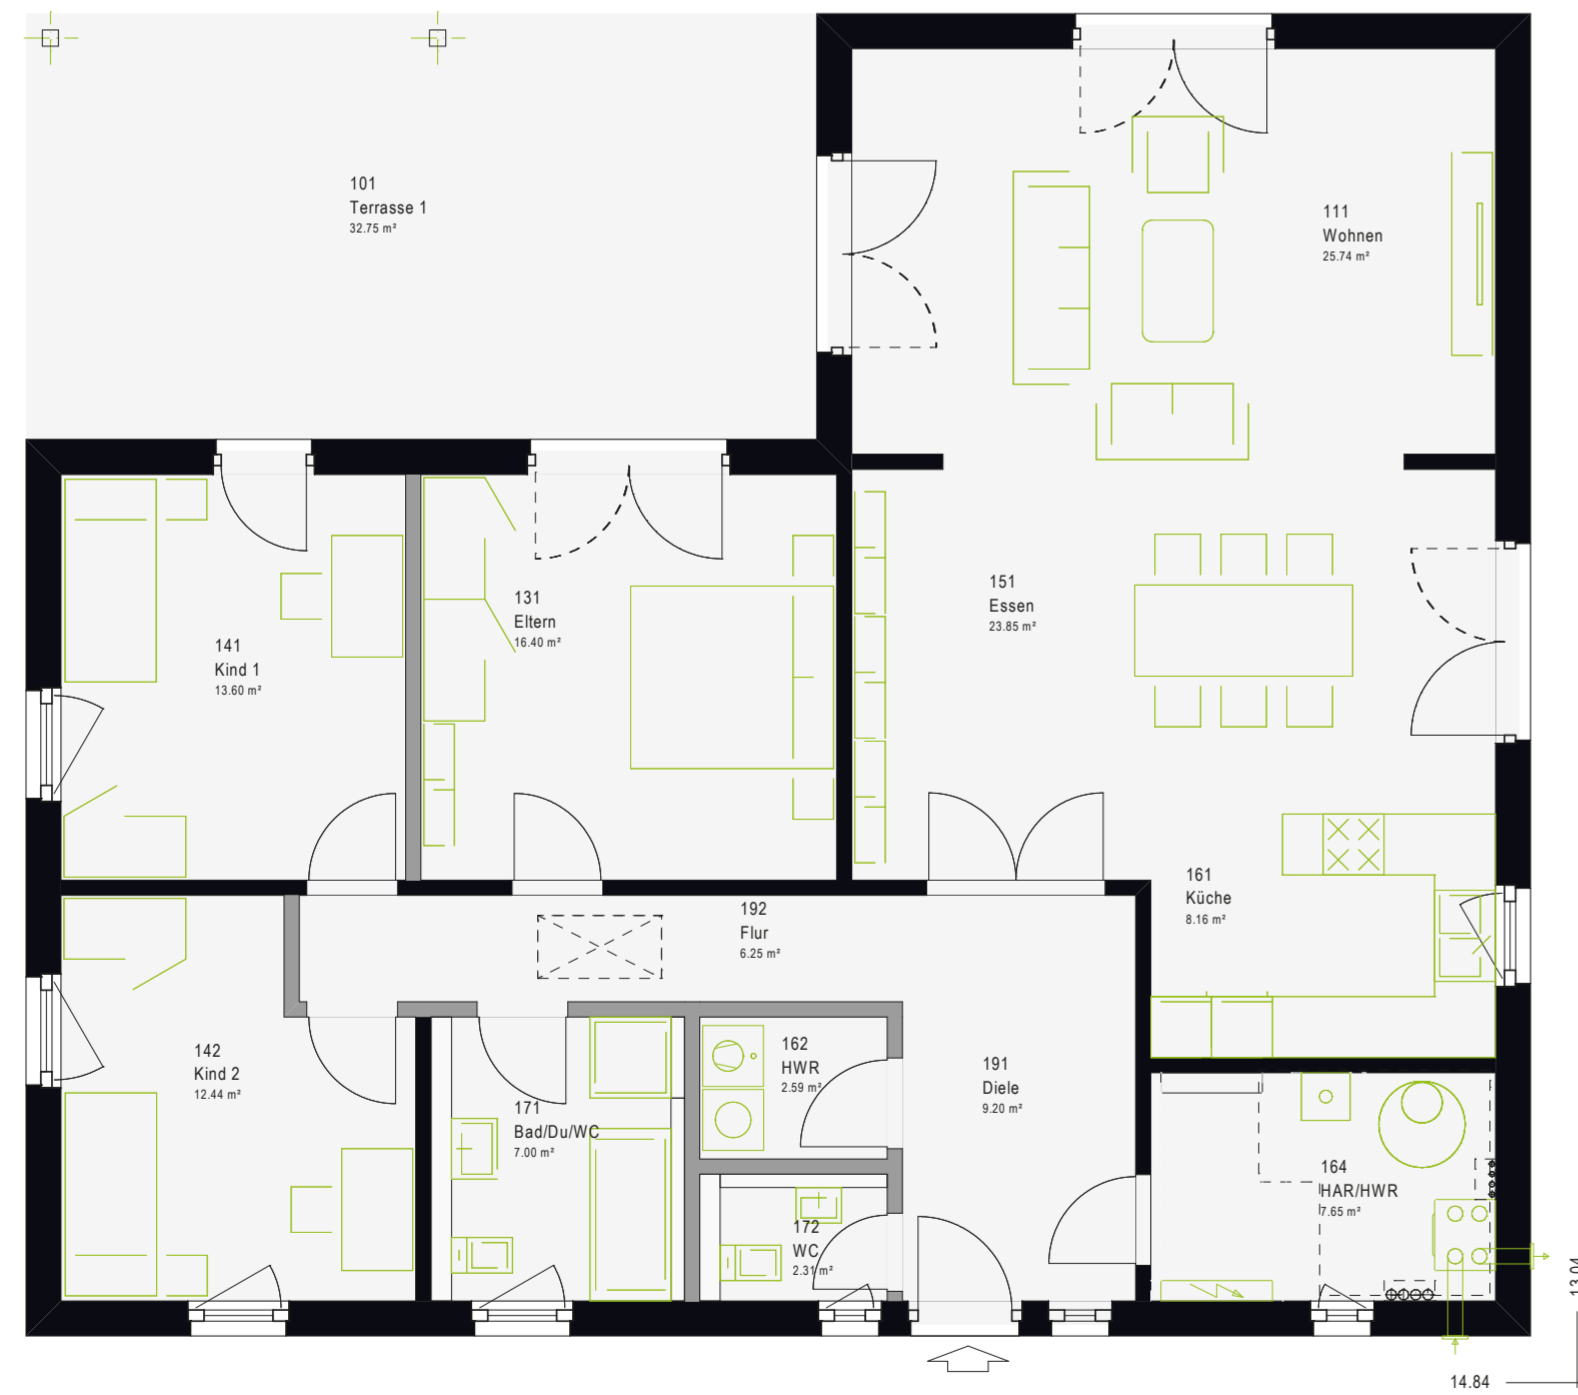

Untergeschoss



Nettogrundfläche (nach DIN 277)
Gesamt: 133,64 m²

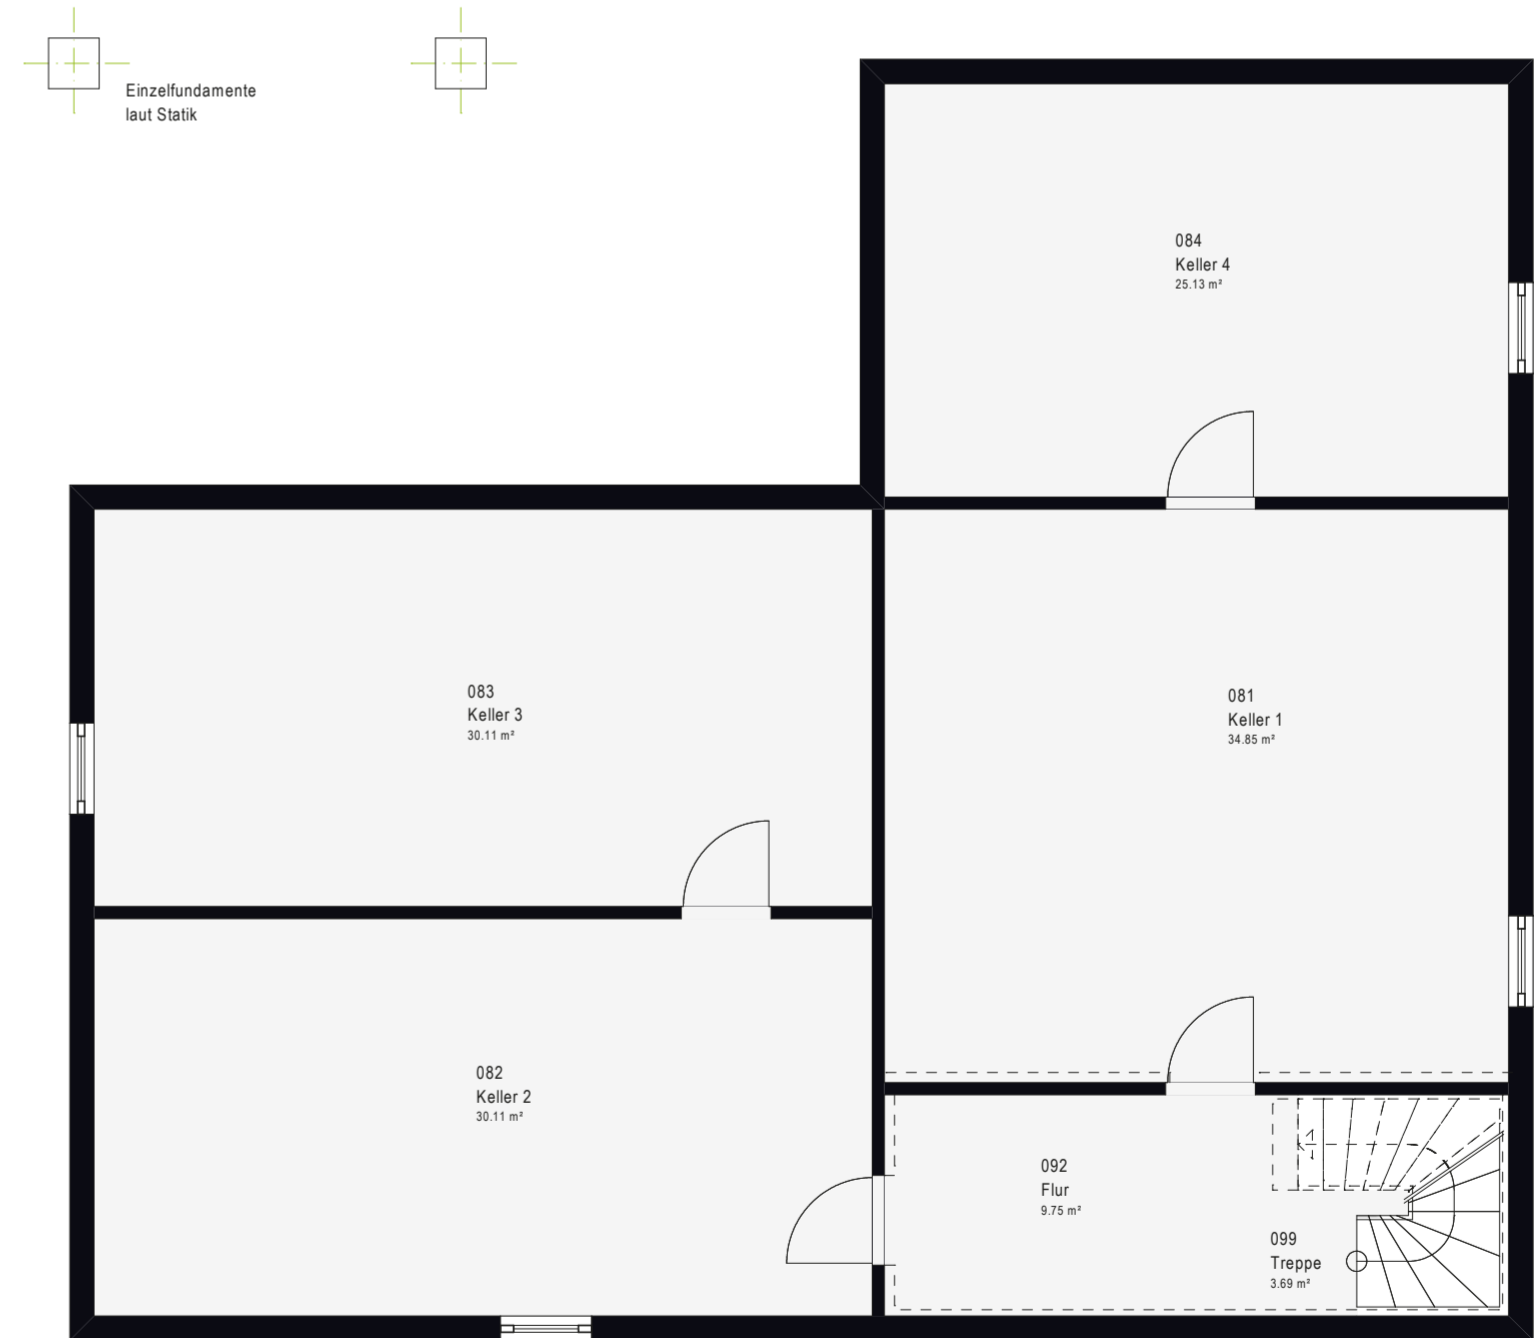



**Nachhaltiges
Bauen in zertifizierter
Top-Qualität.**

massa haus GmbH
Postfach 130
55461 Simmern

0800 6277242
massa-haus.de

facebook.com/massahaus
instagram.com/massahaus

MASSA HAUS

