

ANLAGE ZUM BAUANTRAG

Bauvorhaben: Nutzungsänderung: Einrichtung eines Cafés
und Errichtung eines Gewächshauses
Bauort: 29303 Bergen-Bleckmar 52
Bauherr: B. u. B. Bredlow, Bleckmar 121, 29303 Bergen

Berechnung der Nutzfläche nach DIN 283:

ERDGESCHOSS:			
Café	17,76 x 14,68	=	260,72 m ²
Küche	4,99 x 5,82 ⁵	=	29,07 m ²
Kühlraum	3,22 x 5,50	=	17,71 m ²
Treppenaufgang	1,84 x 5,82 ⁵	=	10,16 m ²
	- 1,00 x 3,00	=	- 3,00 m ²
Vorraum	1,58 x 1,85	=	2,92 m ²
Behinderten-WC	1,65 x 1,85	=	3,05 m ²
Personalraum	3,80 x 3,35	=	12,73 m ²
Damen – WC	1,90 x 4,30 ⁵	=	8,18 m ²
Vorraum	1,90 x 1,40	=	2,66 m ²
Herrn – WC	1,90 x 4,30 ⁵	=	8,18 m ²
Vorraum	1,90 x 1,40	=	2,66 m ²
Wendelgang	6,40 x 15,30	=	<u>97,92 m²</u>
	Erdgeschoss		452,97 m ²


OBERGESCHOSS:

Büro	5,84 x 4,12	=	24,06 m ²
Treppenaufgang	5,84 x 5,17 - 1,00 x 3,50 + 1,00 x 1,50	=	30,19 m ² - 3,50 m ² = 28,19 m ²
Abstellraum	5,15 x 5,84 - 1,00 x 1,50	=	30,08 m ² - 1,50 m ² = 28,58 m ²
		Obergeschoss	<u>80,83 m²</u>
		Gesamtnutzfläche	<u>533,80 m²</u>

Aufgestellt:
29362 Hohne-Heimerkamp, den 23-05-2000

Jürgen Wilkens
Dipl.-Ing./Architekt
Langjücker Str. 6
29362 Hohne-Heimerkamp
Tel. 05063-141 Fax 1702

Bauherr:.....

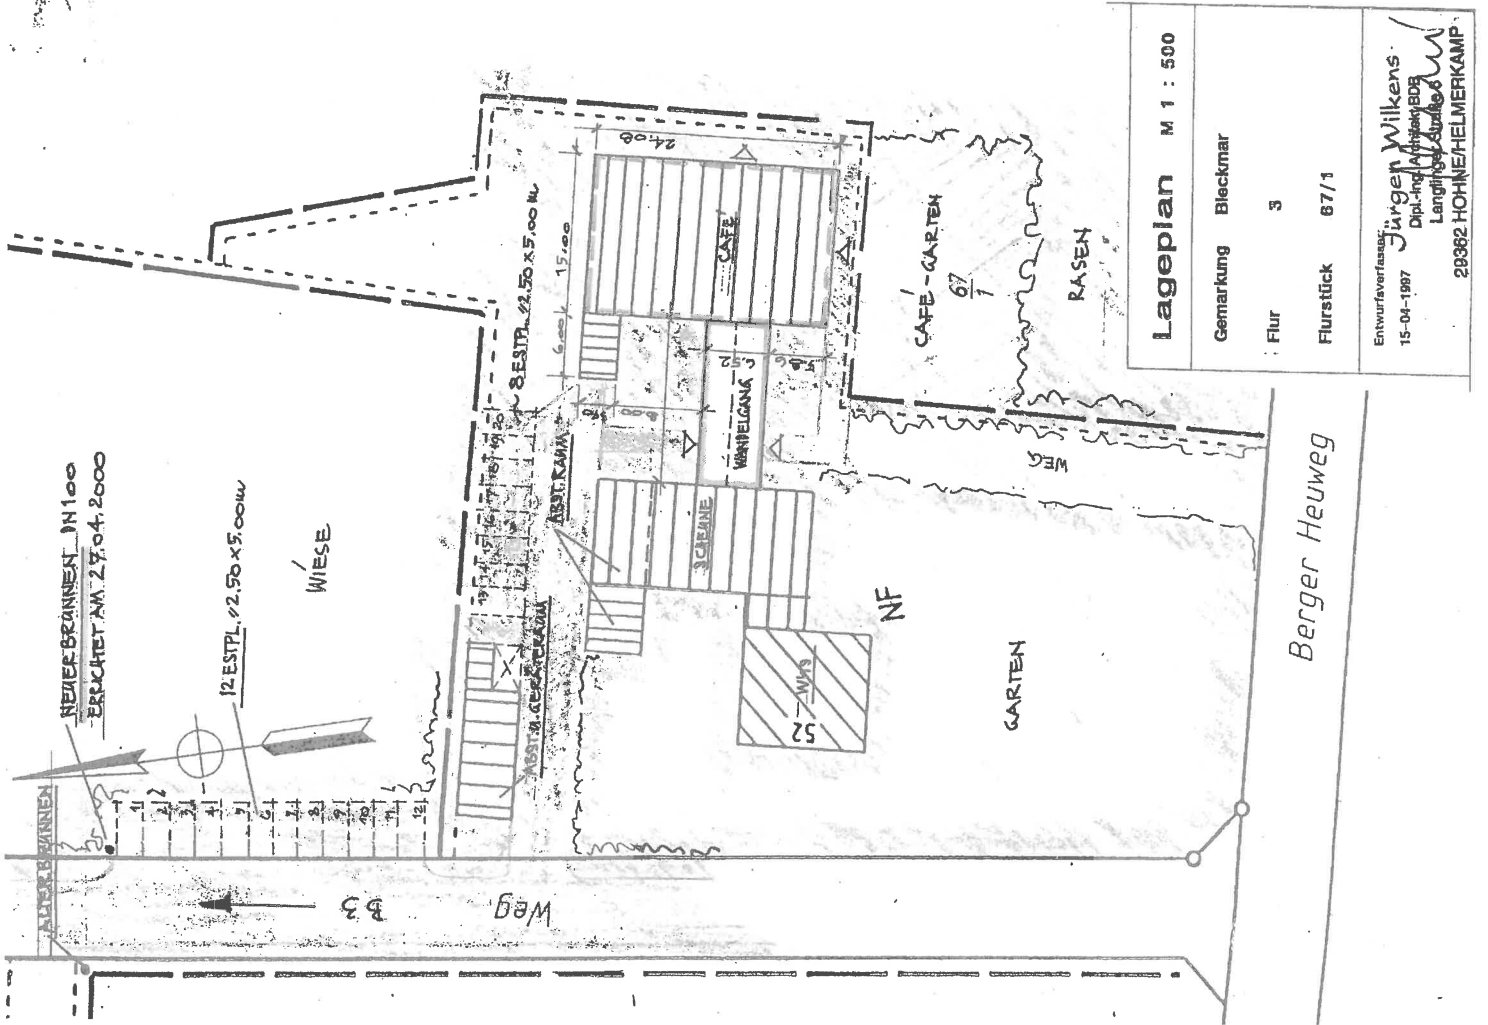

Lageplan M 1 : 500	
Gemarkung	Bleckmar
Flur	3
Flurstück	67/1
Entwurfsverfasser: Jürgen Wilkens Dipl.-Ing. (Architektur) BDB Langhansstraße 8 29362 HORNHELMERKAMP	


BAUHERR:

VORH. MASSIV-
GEBÄUDE

BAUHERR:

ERDGESCHOSS

- Einrichtung eines Cafés -	M 1 : 100
BAUHERR: B. u. B. Bredlow GbR, Bleckmar Nr. 121, 29303 Bergen	
BAUORT: 29303 Bergen, Bleckmar Nr. 52	
ENTWURFSVERFASSER: Jürgen Wilkens Dipl.-Ing. Architekt BDB Langlinger Str. 6 29362 HOHNE HELMERKAMP Tel. 0 50 84 / 741, Fax 17 02	
23.05.2000	

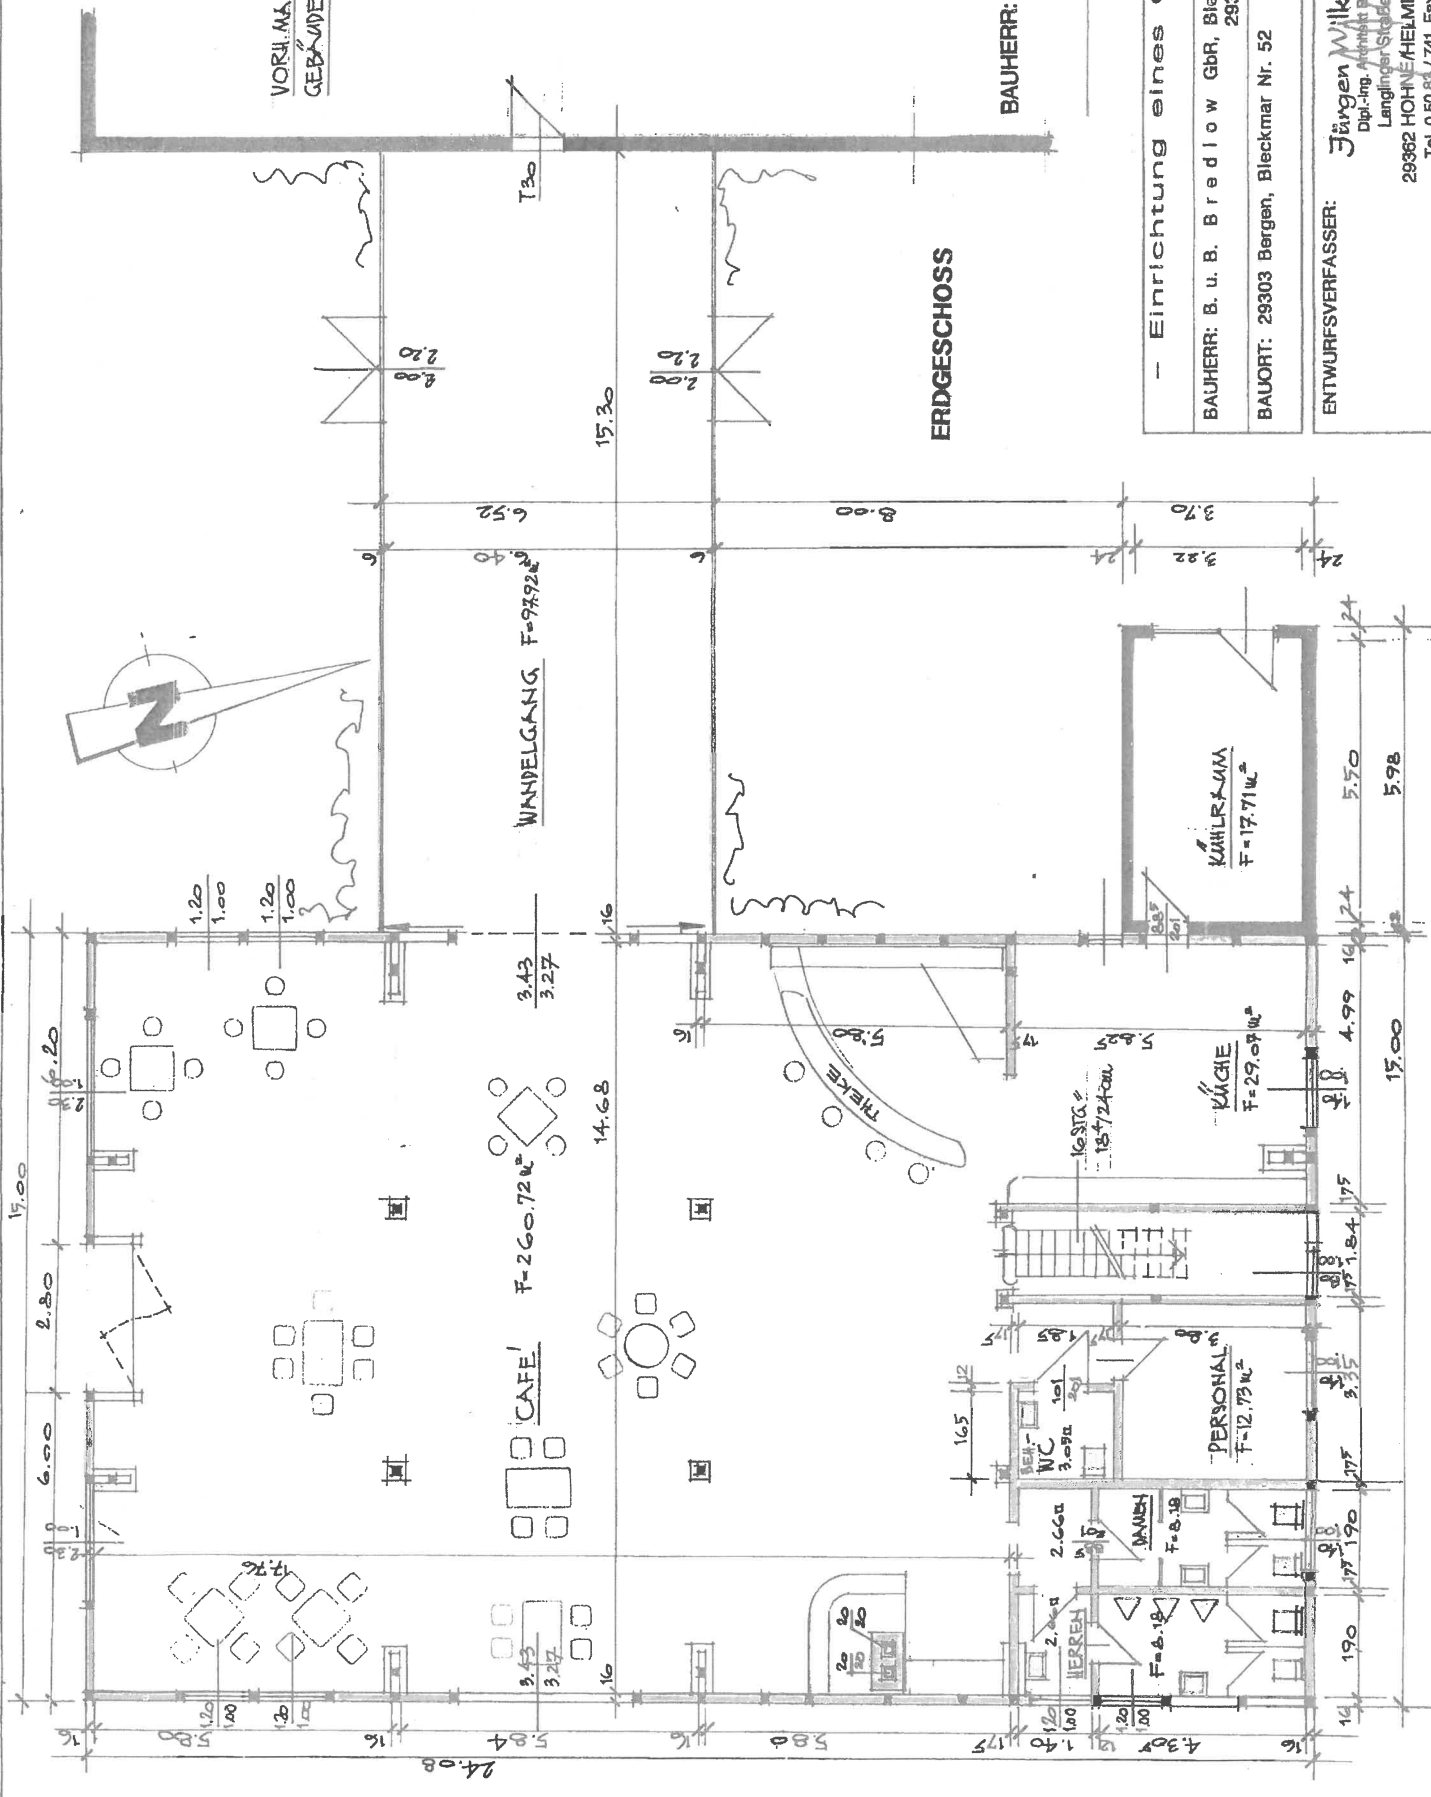

15.00
5.50
5.98
17.00
15.00
15.30
15.00

WANDELGANG F=94.92 m²

CAFE F=260.72 m²

KÜCHENKAMM
F=17.71 m²

KÜCHE
F=29.08 m²

PERSONAL
F=12.73 m²

KOSTEN
15.724,-

THEKE
5.10

14.68

15.30

6.52

8.00

3.70

3.22

24

1.24

5.50

1.84

1.95

2.35

2.75

1.90

1.20

1.16

3.43

3.27

3.43

3.27

1.20

1.00

1.20

1.00

1.20

1.00

1.20

1.00

15.00

2.30


6.00

17.26


24.08

1.16



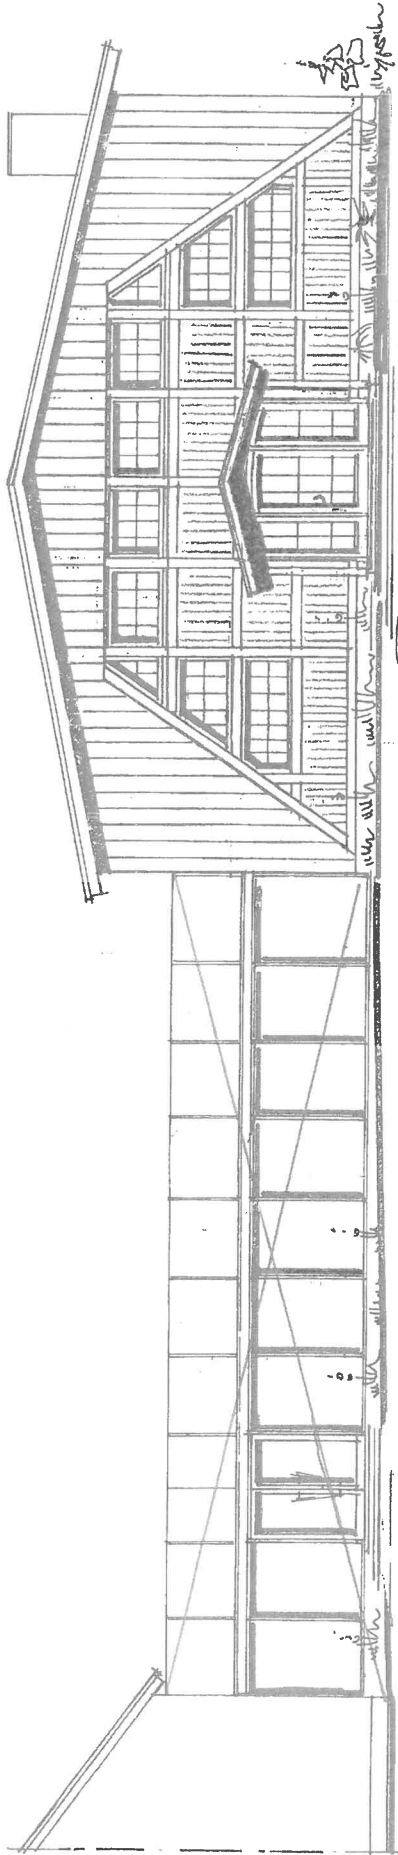

SÜD-ANSICHT

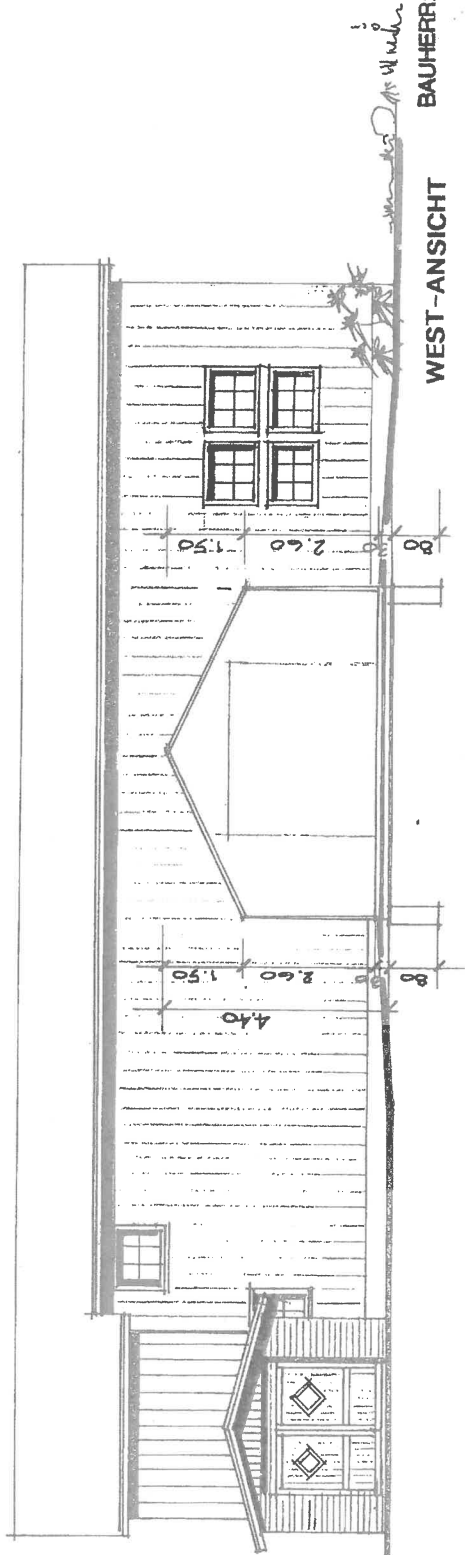

WEST-ANSICHT

BAUHERR:

- Einrichtung eines Cafés -	
M 1 : 100	
BAUHERR: B. u. B. Bredlow GbR, Bleckmar Nr. 121, 29303 Bergen	
BAUORT: 29303 Bergen, Bleckmar Nr. 52	
ENTWURFSVERFASSER:	Jürgen Wilkens Dipl.-Ing. Architekt BDB Langlinger Str. 10 29362 HOHNEHELMERKAMP Tel. 0 50 88 / 41, Fax 17 02
23.05.2000	