


2

9.99

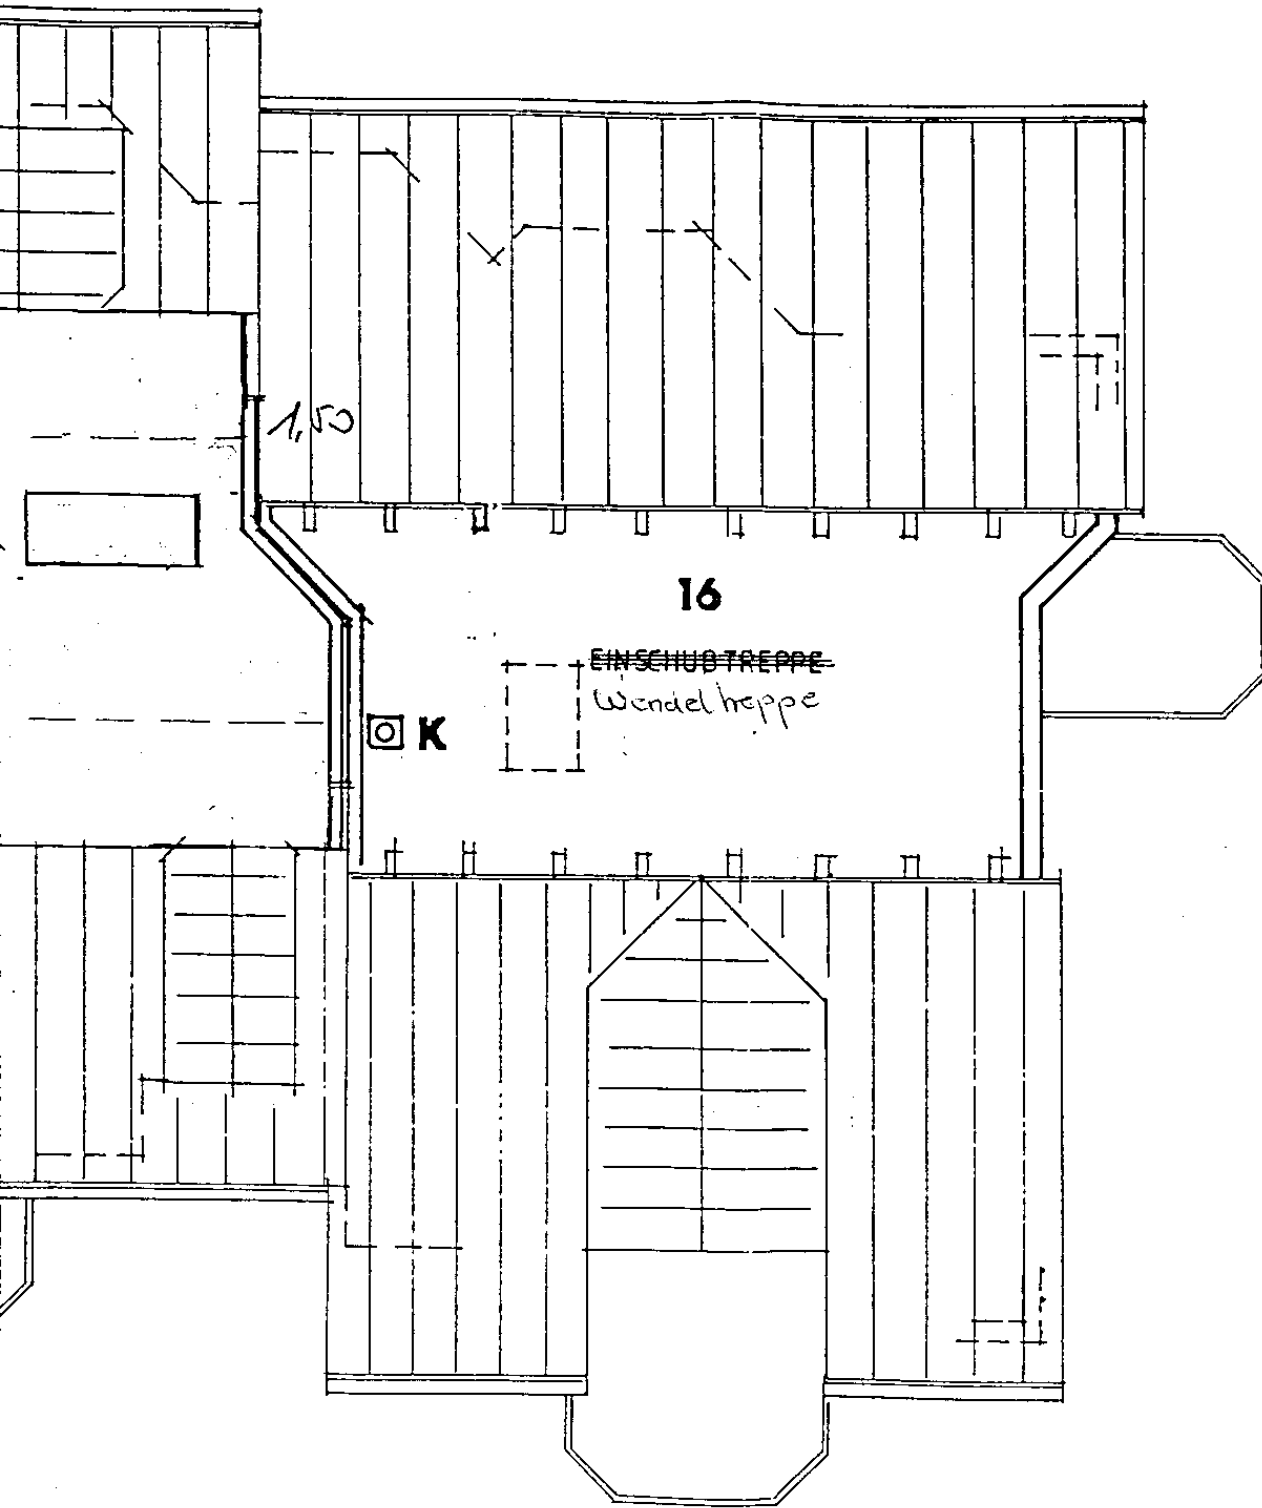

2

8.23^S

5A-BV 1235791, 12361
 Der Aufteilungsplan v
 Nr. 1 des Wohnungsei
 vom 15.03.1951 bestä

