
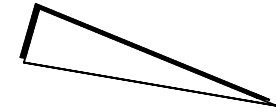


DH 1
54.31 m²

DH 2
54.32 m²

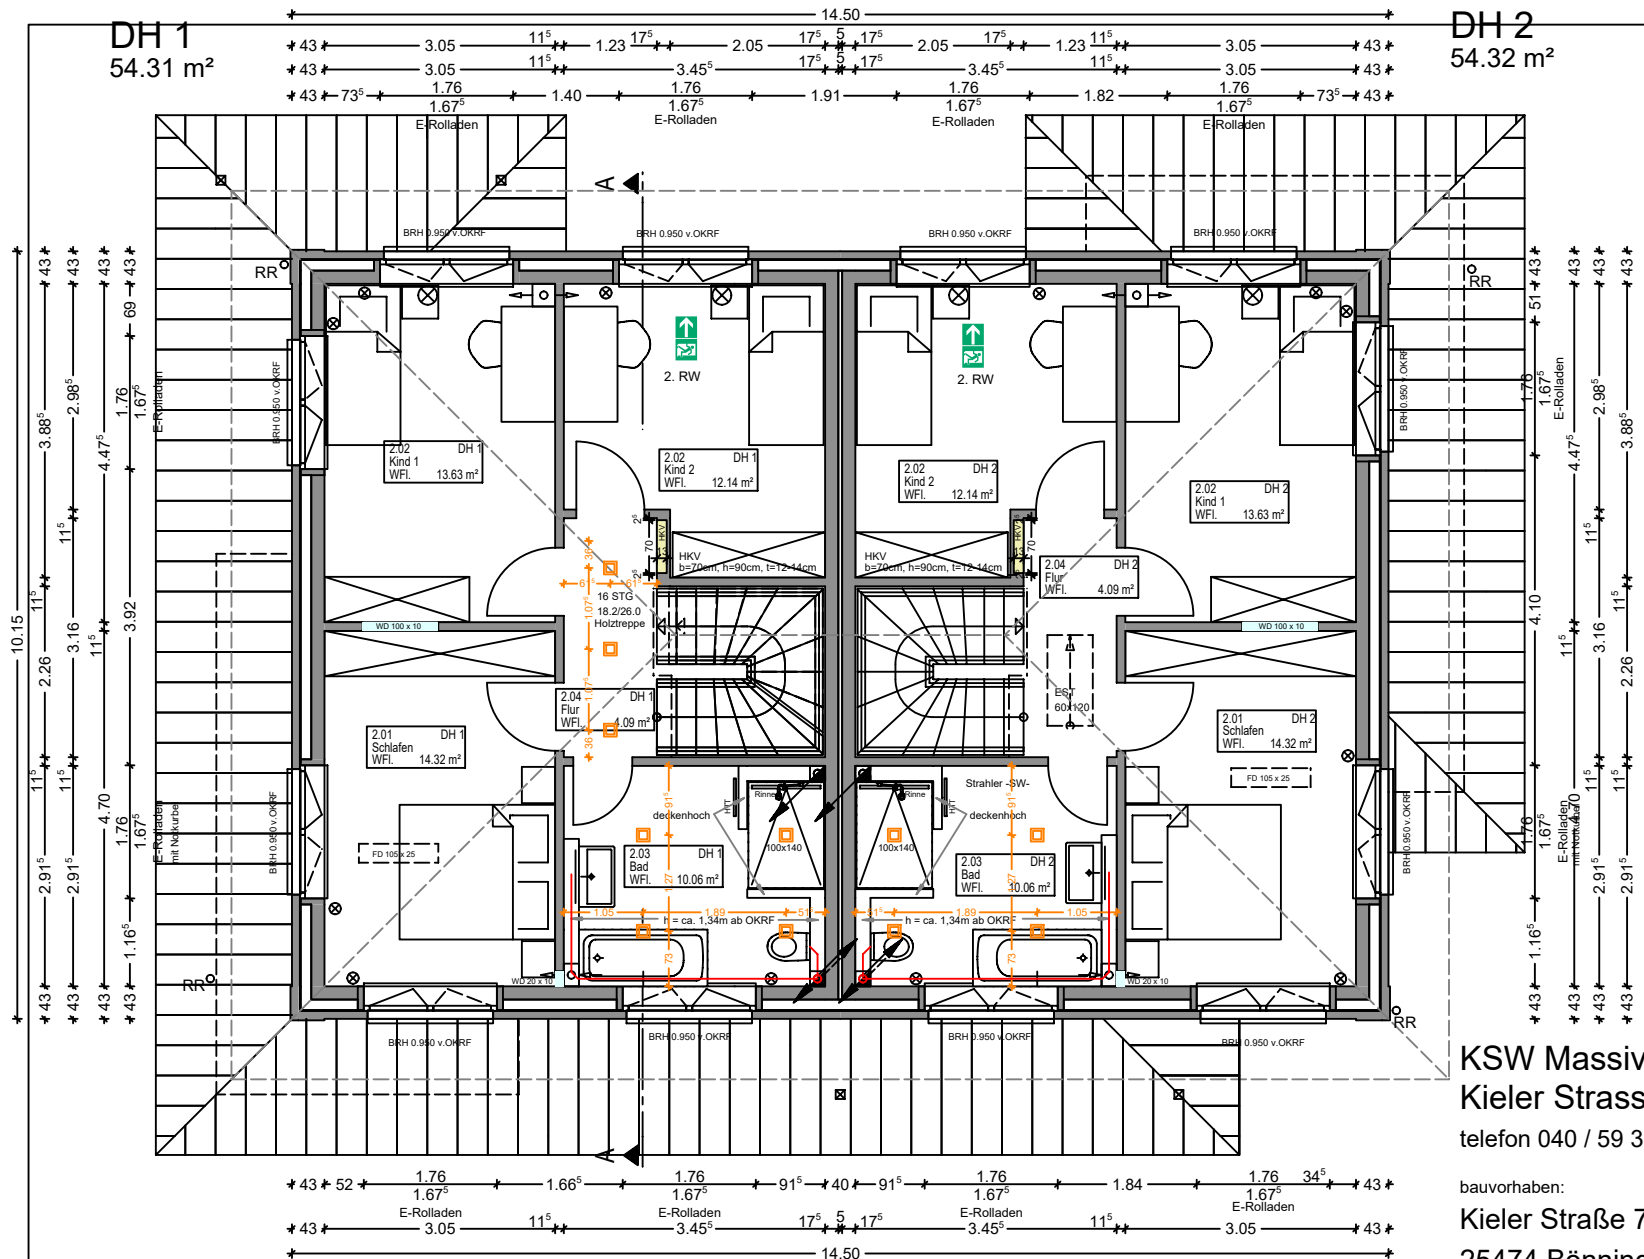

KSW MASSIVHAUS
KREATIV · SOLIDE · WERTBESTÄNDIG

KSW Massivhaus GmbH
Kieler Strasse 111 - 25474 Bönningstedt
telefon 040 / 59 35 413 - 0 - fax 040 / 59 35 413 - 18

bauvorhaben:
Kieler Straße 71
25474 Bönningstedt

bauherr:
SH Projekt GmbH & CoKG
entwurf:

Obergeschoss
der bauherr: der architekt:

bau nr.: 4997/21
blatt nr.: 03
maßstab: 1:100
datum: 13.08.2021
gez.: Be
geä.: