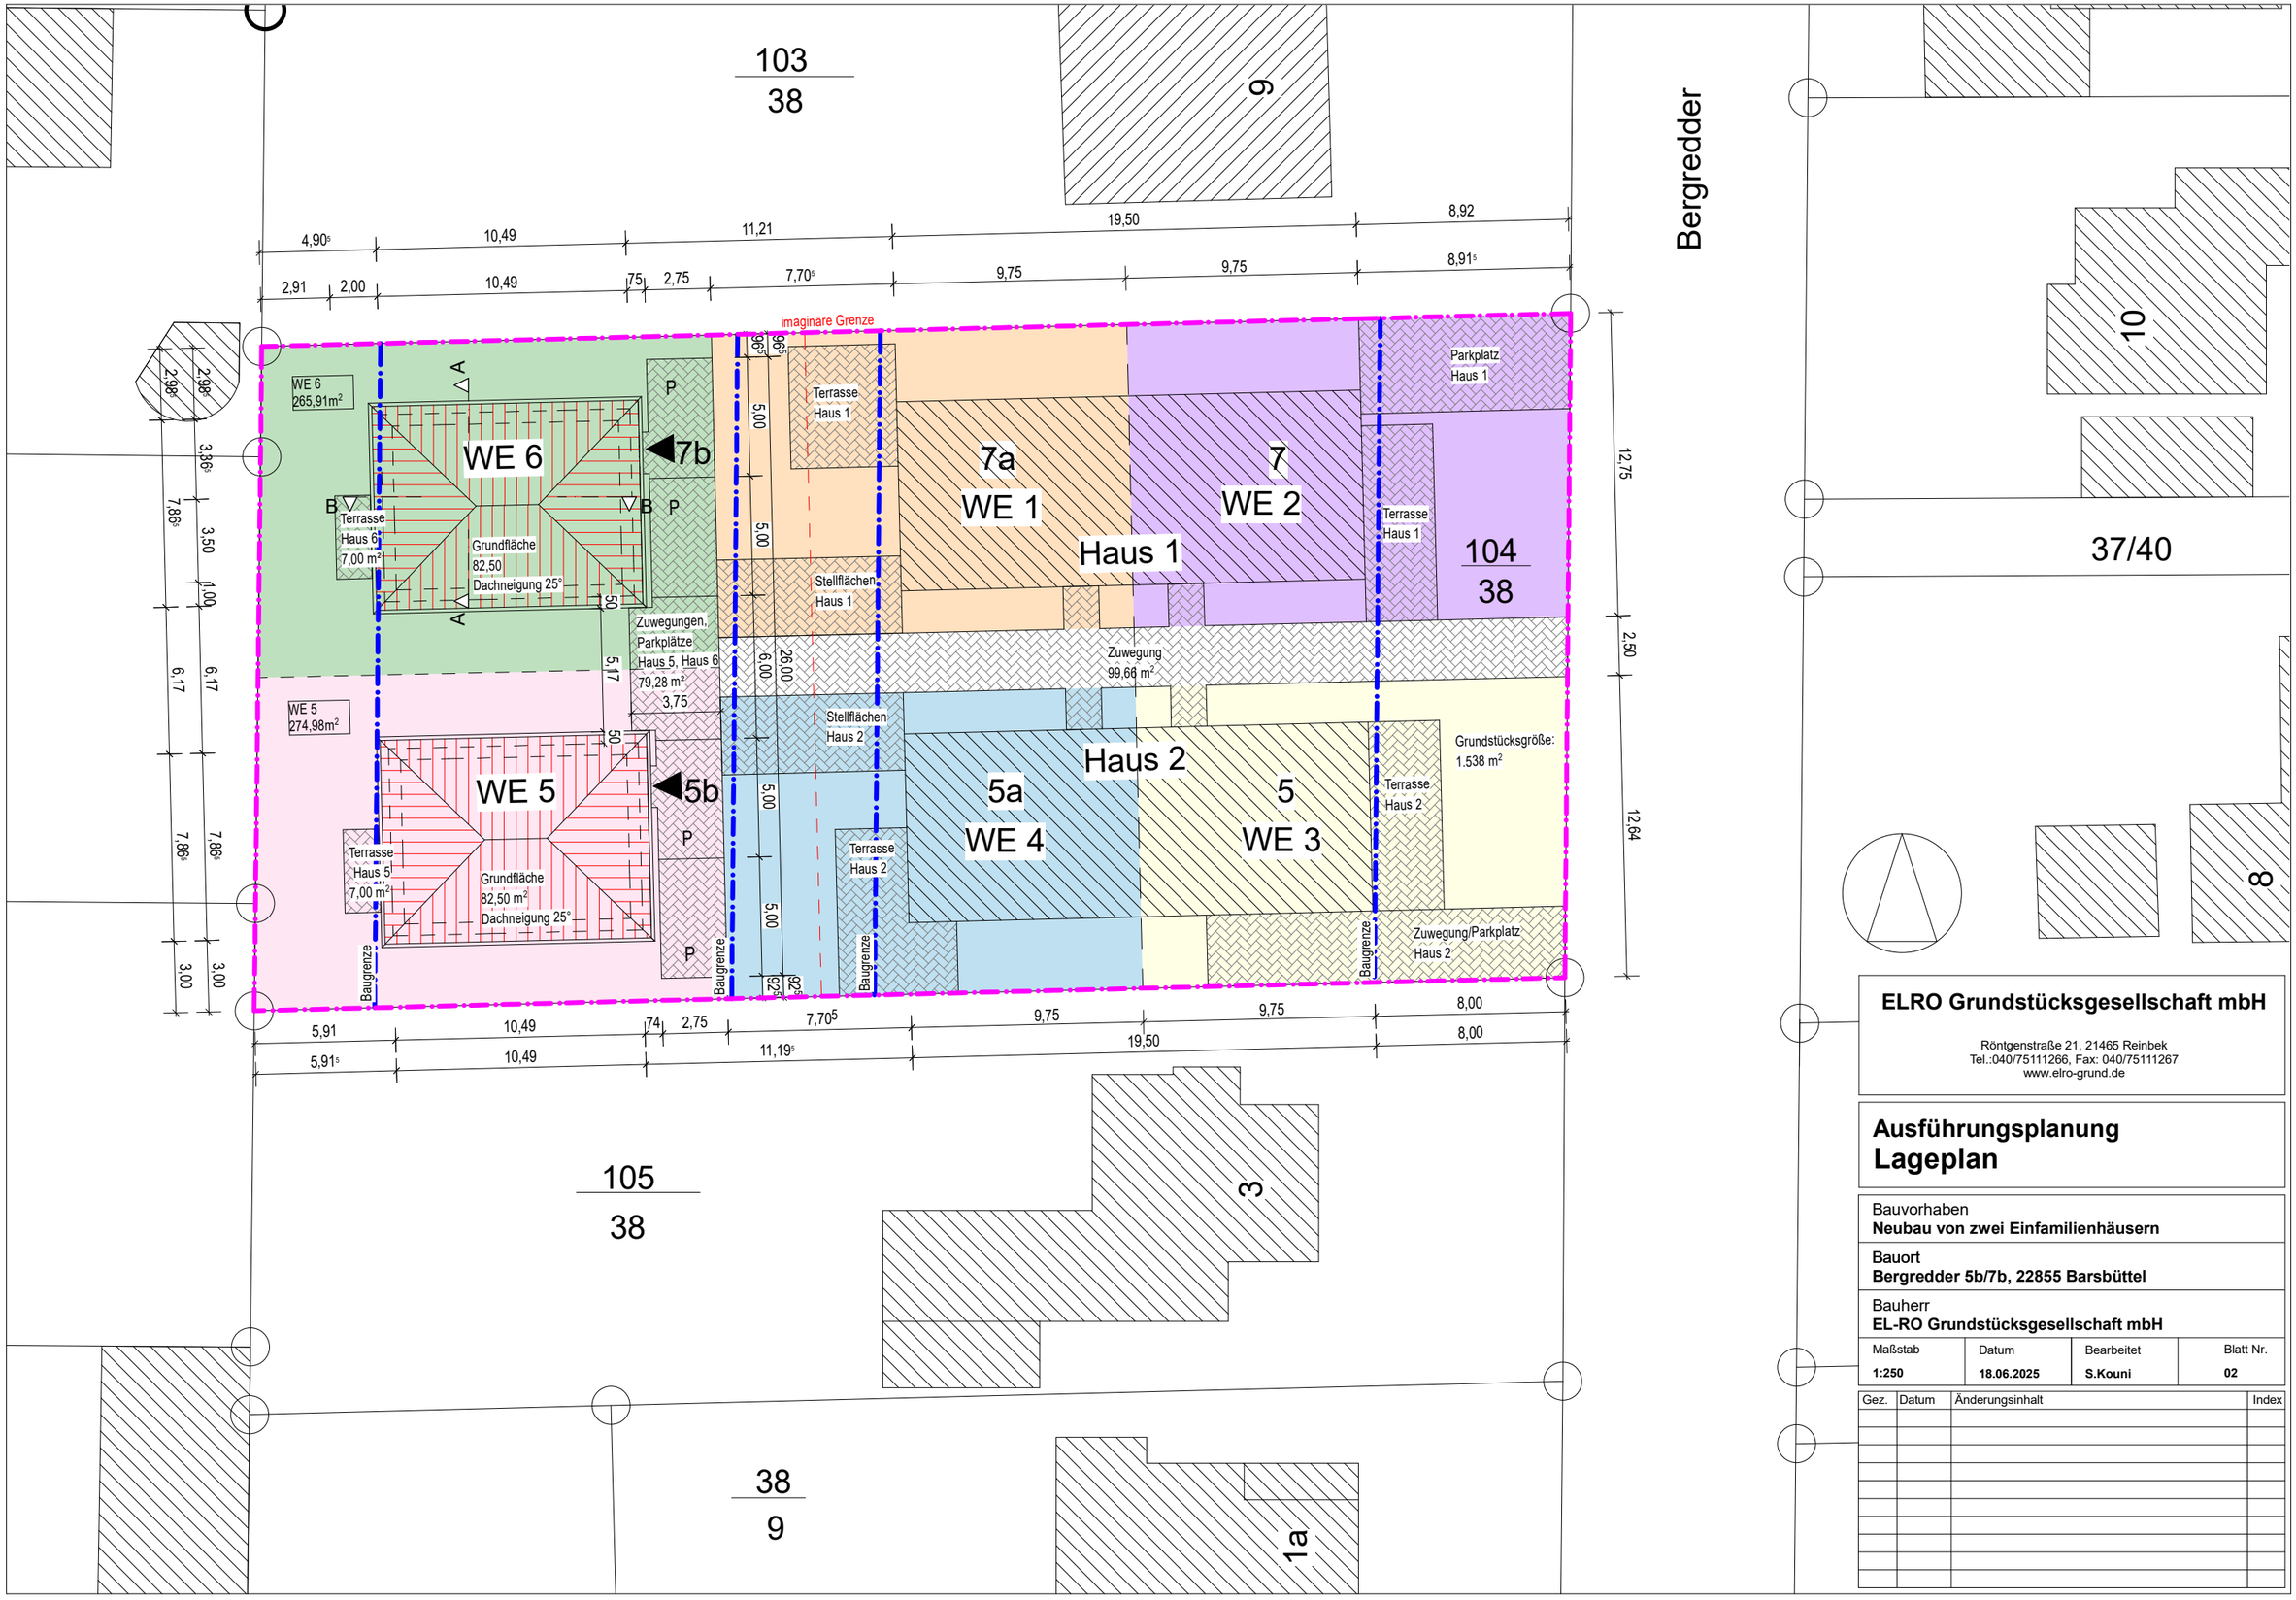

ELRO Grundstücksgesellschaft mbH

Röntgenstraße 21, 21465 Reinbek
Tel.:040/75111266, Fax: 040/75111267
www.elro-grund.de

Ausführungsplanung
Lageplan

Bauvorhaben
Neubau von zwei Einfamilienhäusern

Bauort
Bergredder 5b/7b, 22855 Barsbüttel

Bauherr
EL-RO Grundstücksgesellschaft mbH

Maßstab	Datum	Bearbeitet	Blatt Nr.
1:250	18.06.2025	S.Kouni	02

Gez.	Datum	Änderungsinhalt	Index