



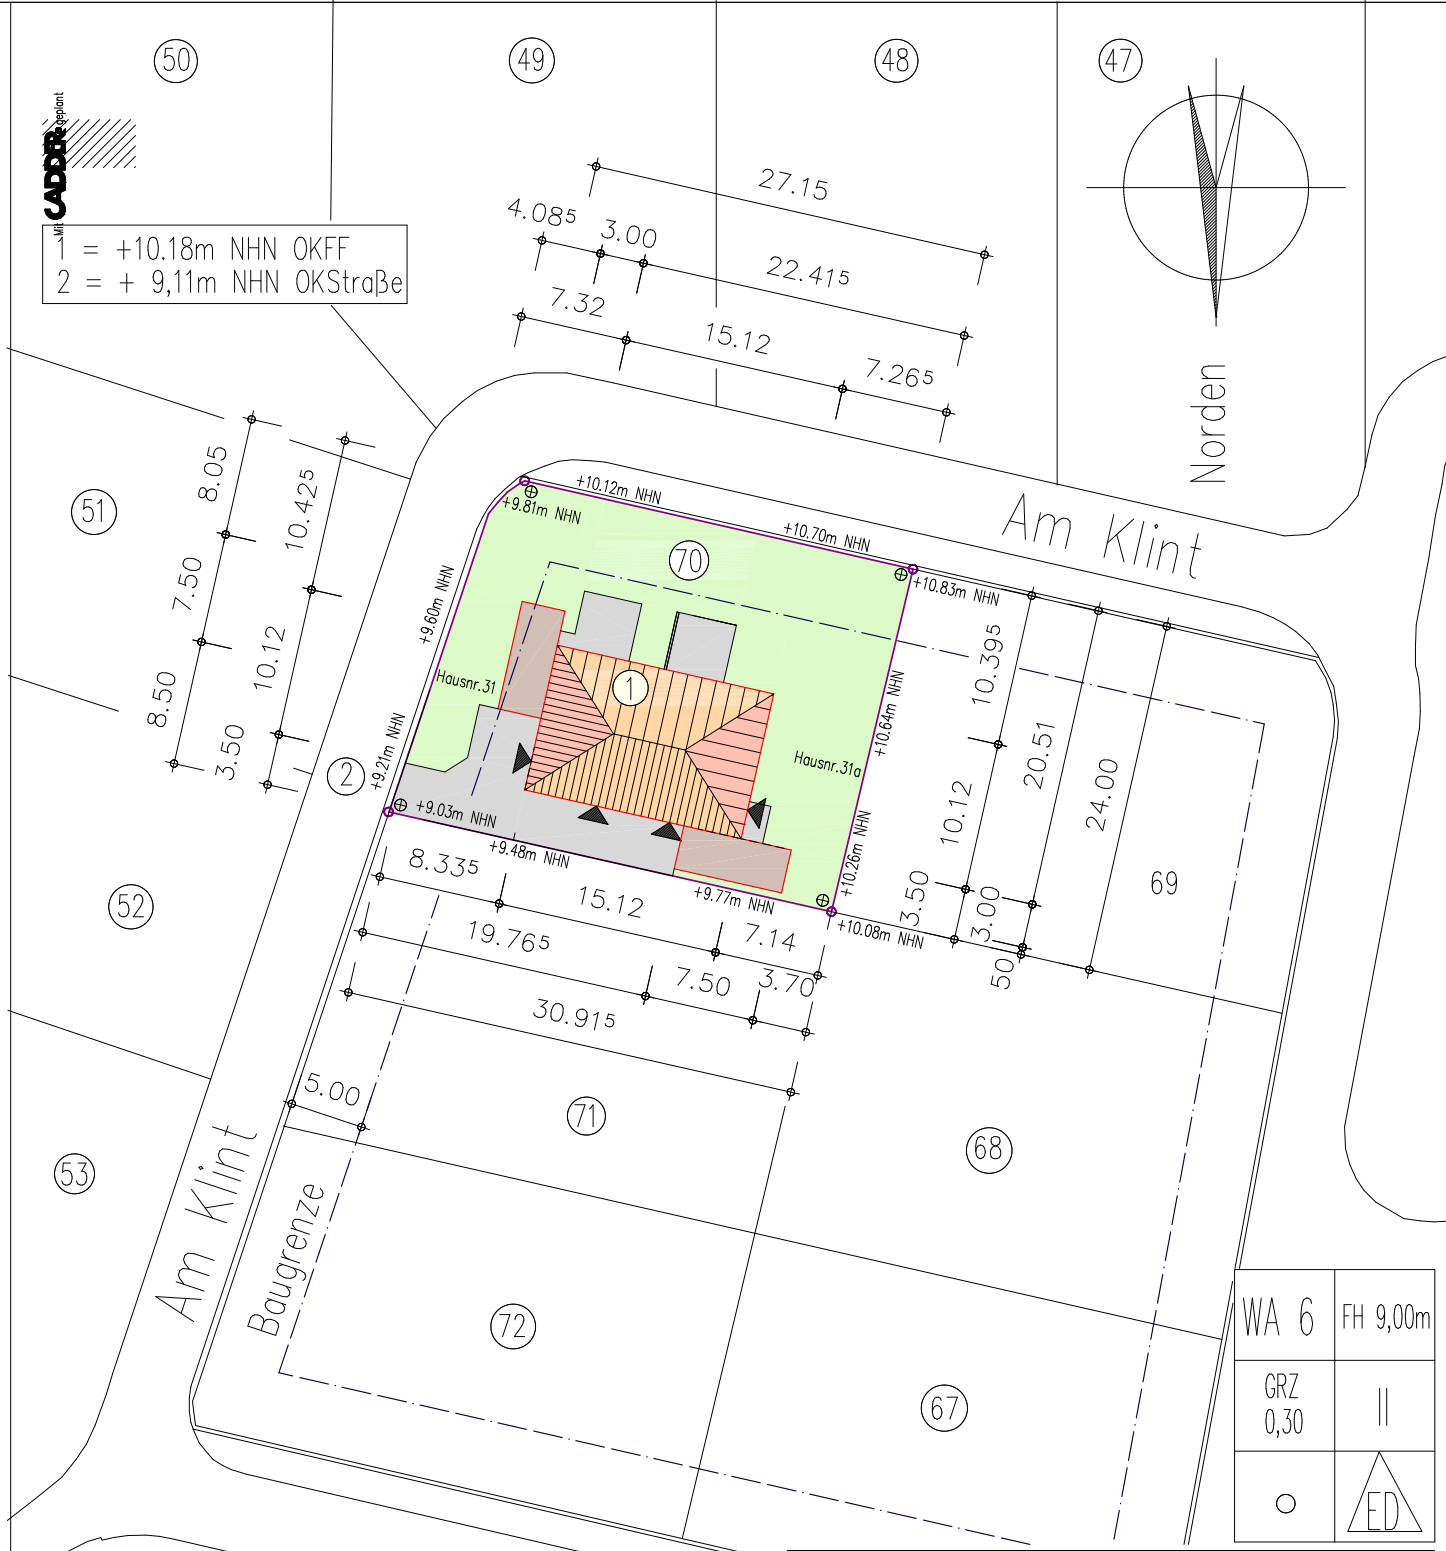

1 = +10.18m NHN OKFF
 2 = + 9,11m NHN OKStraße

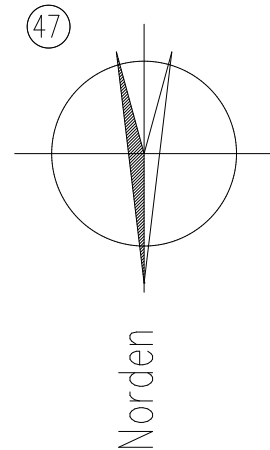

Flur : 7
 Flurstück : 70
 Gemarkung: Pahlen
 Größe : 746 m²

WA 6	FH 9,00m
GRZ 0,30	II
○	△ ED

Dipl. Ing. Bernd Fischer		
Tarper Str. 8, 24997 Wanderup / Tel: 04606 - 96 59 510 / fischer.ing@gmx.de		
Bauvorhaben: Neubau eines Wohnhauses mit 2 Wohneinheiten und Carports		
Bauort : 25794 Pahlen, Am Klint 31 und 31a		
Bauherren: Stefan Petersen und Melf Bahnsen GbR		
Bauteil: Lageplan M 1 : 500		
Datum: 02.08.2022	geändert:	gezeichnet: Bahnsen
Die Bauherren		
Der Entwurfsverfasser:		