




DACHKONSTRUKTION IN HOLZ  
 NACH STATISCHER-BERECHNUNG  
 DACHNEIGUNG 35°



ANSICHT NORD-WEST

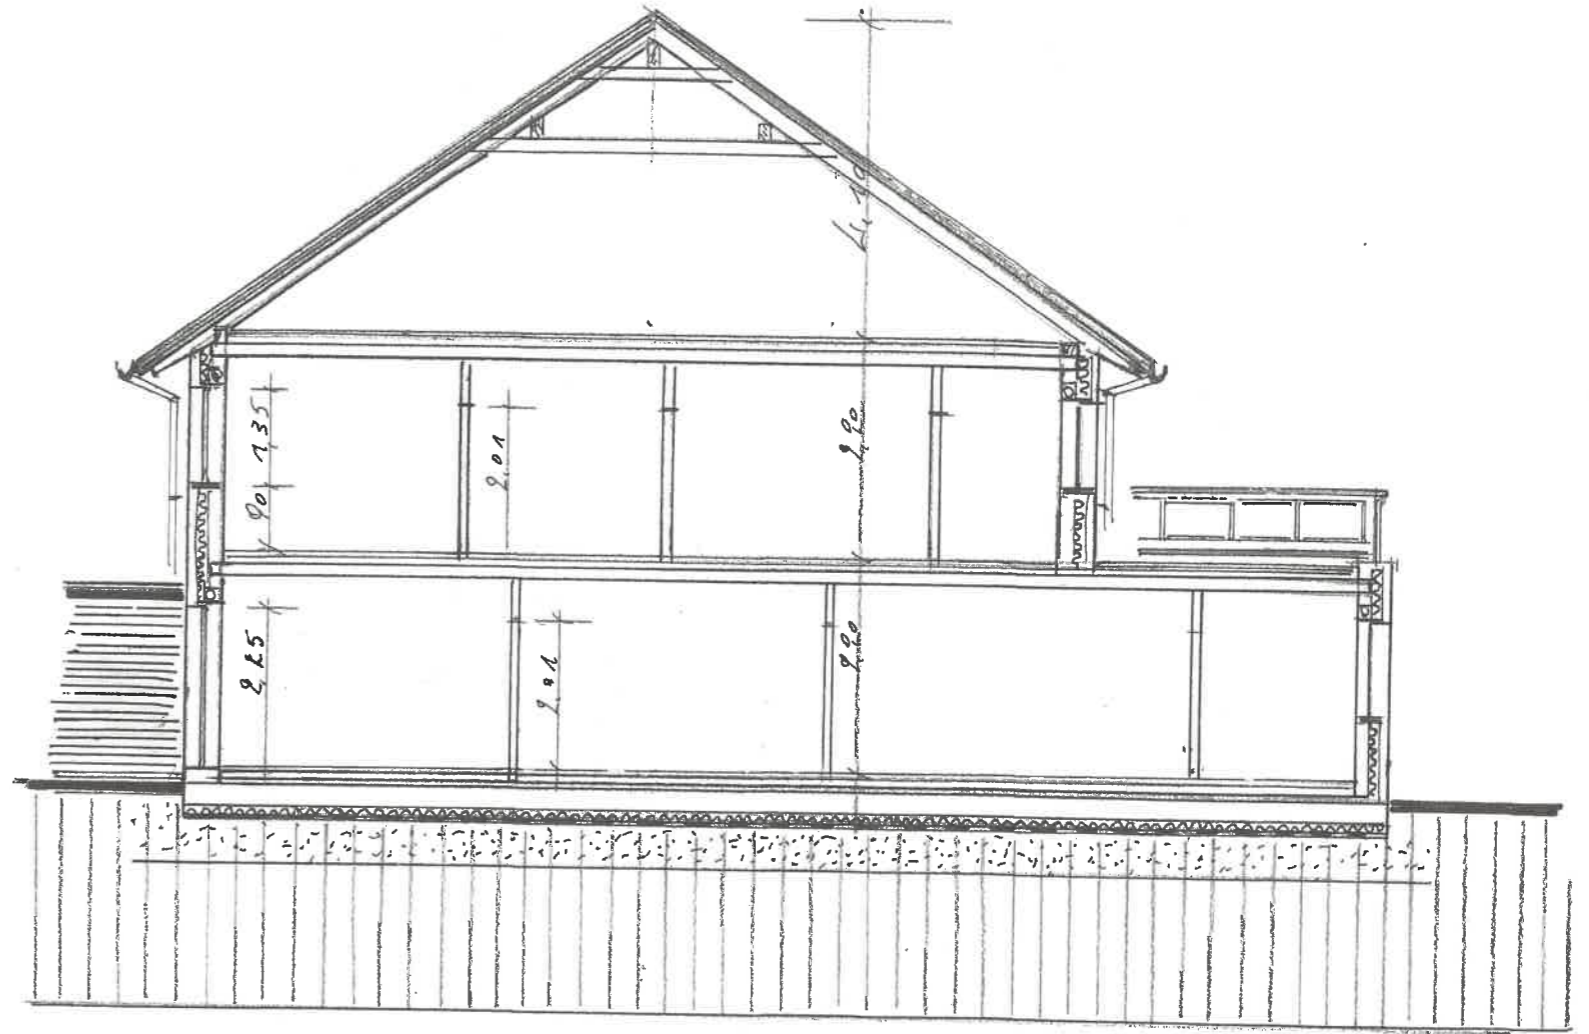

SCHNITT

M. 2 1:100

PLAN ZUM NEUBAU EINES ZWEIFAMILIEN-WOHNHAUS IN  
 VIERSEN KÖNIGSBERGER STRASSE HB  
 DER BAUHERR: DER ARCHITECT  
 Hans Jakob Reners  
 Freier Architekt  
 Sachverständiger für Schall- und Wärmeschutz  
 Peter-Göhlen-Straße 14 B  
 41812 Erkelenz  
 Handv. 01 72 / 2 45 15 81

