


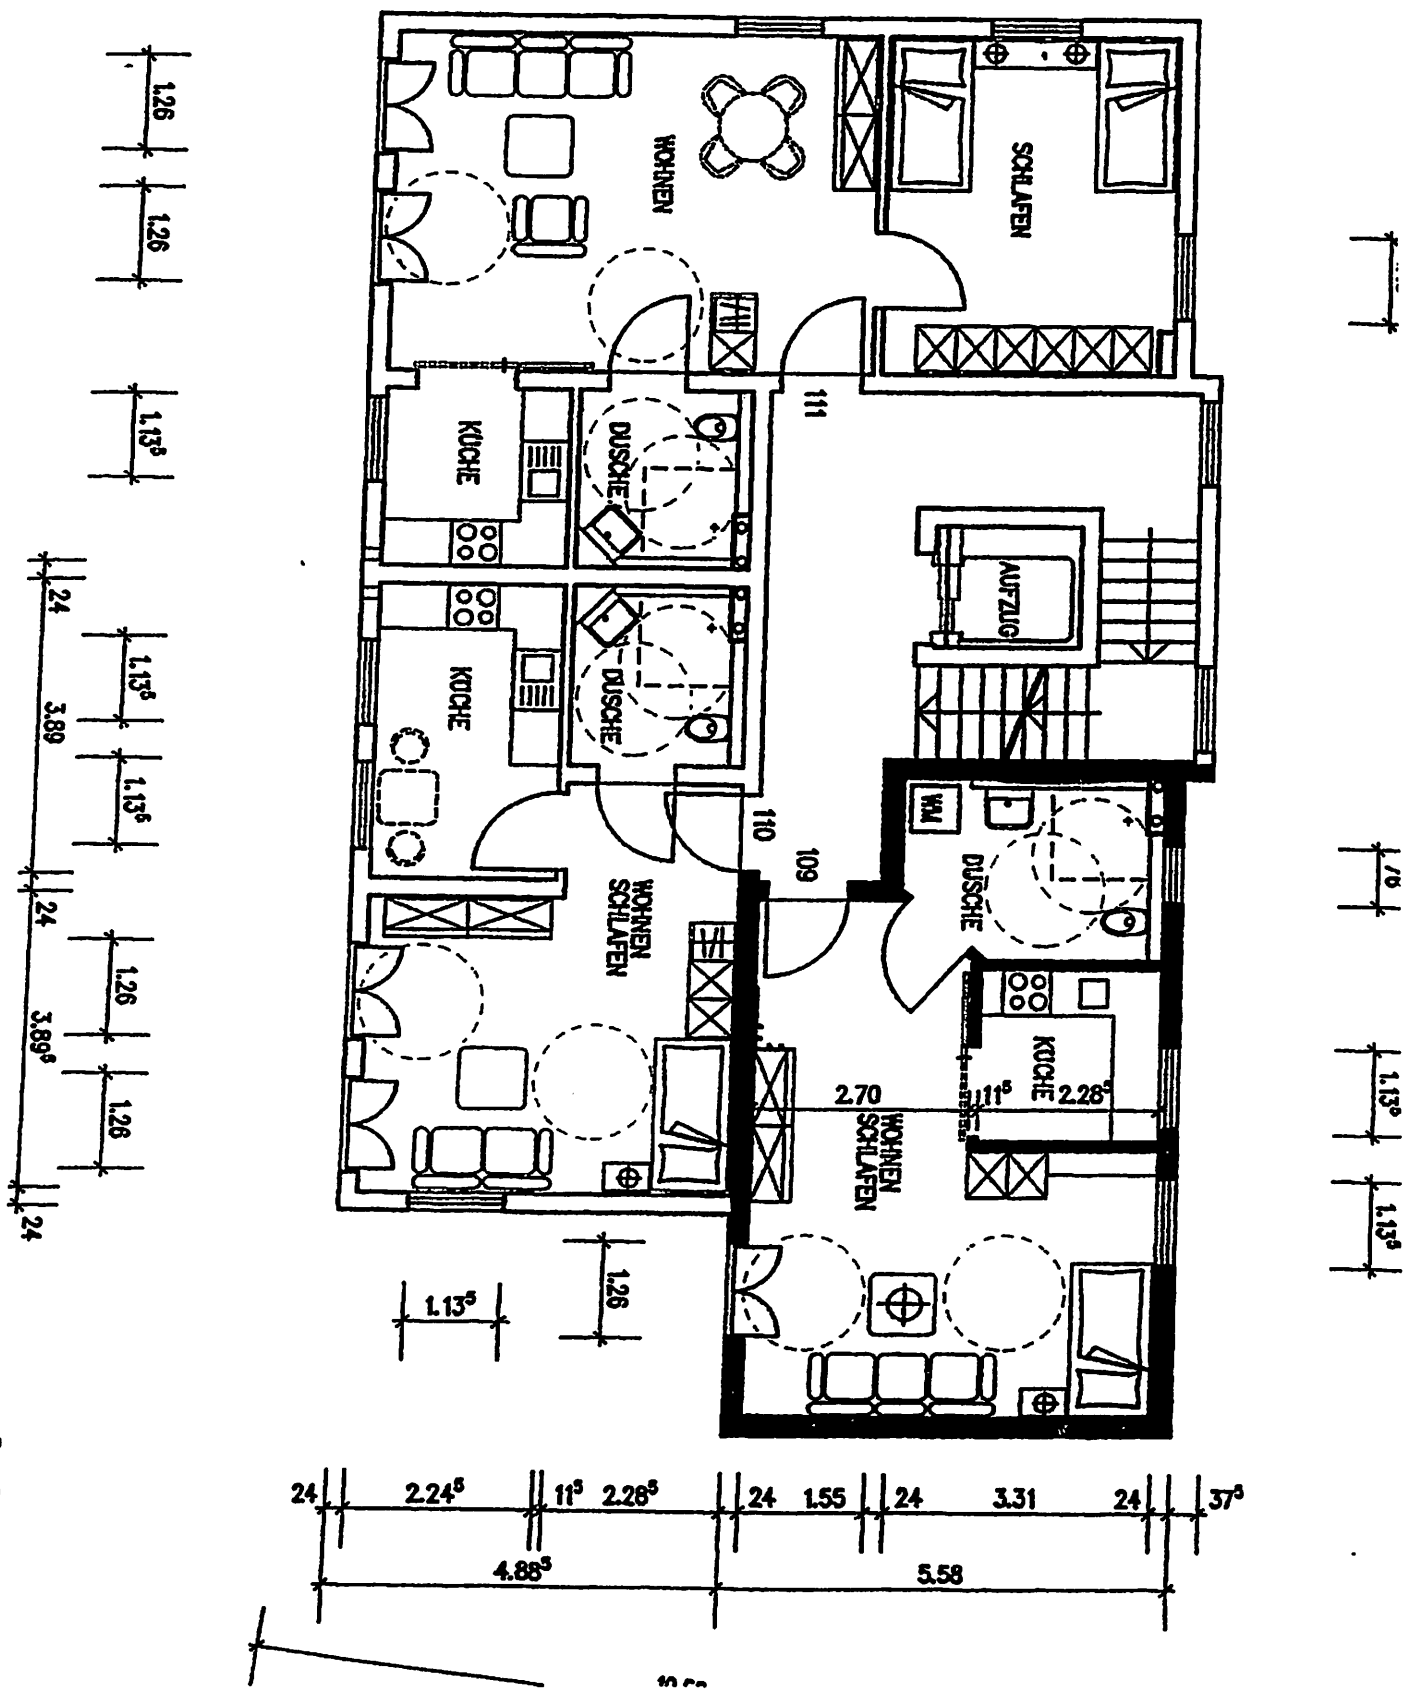

**Haus 1**  
**Wohnung Nr. 109 – 2. Obergeschoß**

<b>Bad</b>	<b>06,99 m<sup>2</sup></b>
<b>Wohnen/Schlafen</b>	<b>25,59 m<sup>2</sup></b>
<b>Küche</b>	<b>05,01 m<sup>2</sup></b>
<b>Anteilige Funktionsfläche</b>	<b>05,64 m<sup>2</sup></b>
<hr/>	
<b>Gesamtfläche</b>	<b>43,23 m<sup>2</sup></b>



2. OG WOHNUNG 109 HAUS 1