



Südwestansicht


Südostansicht

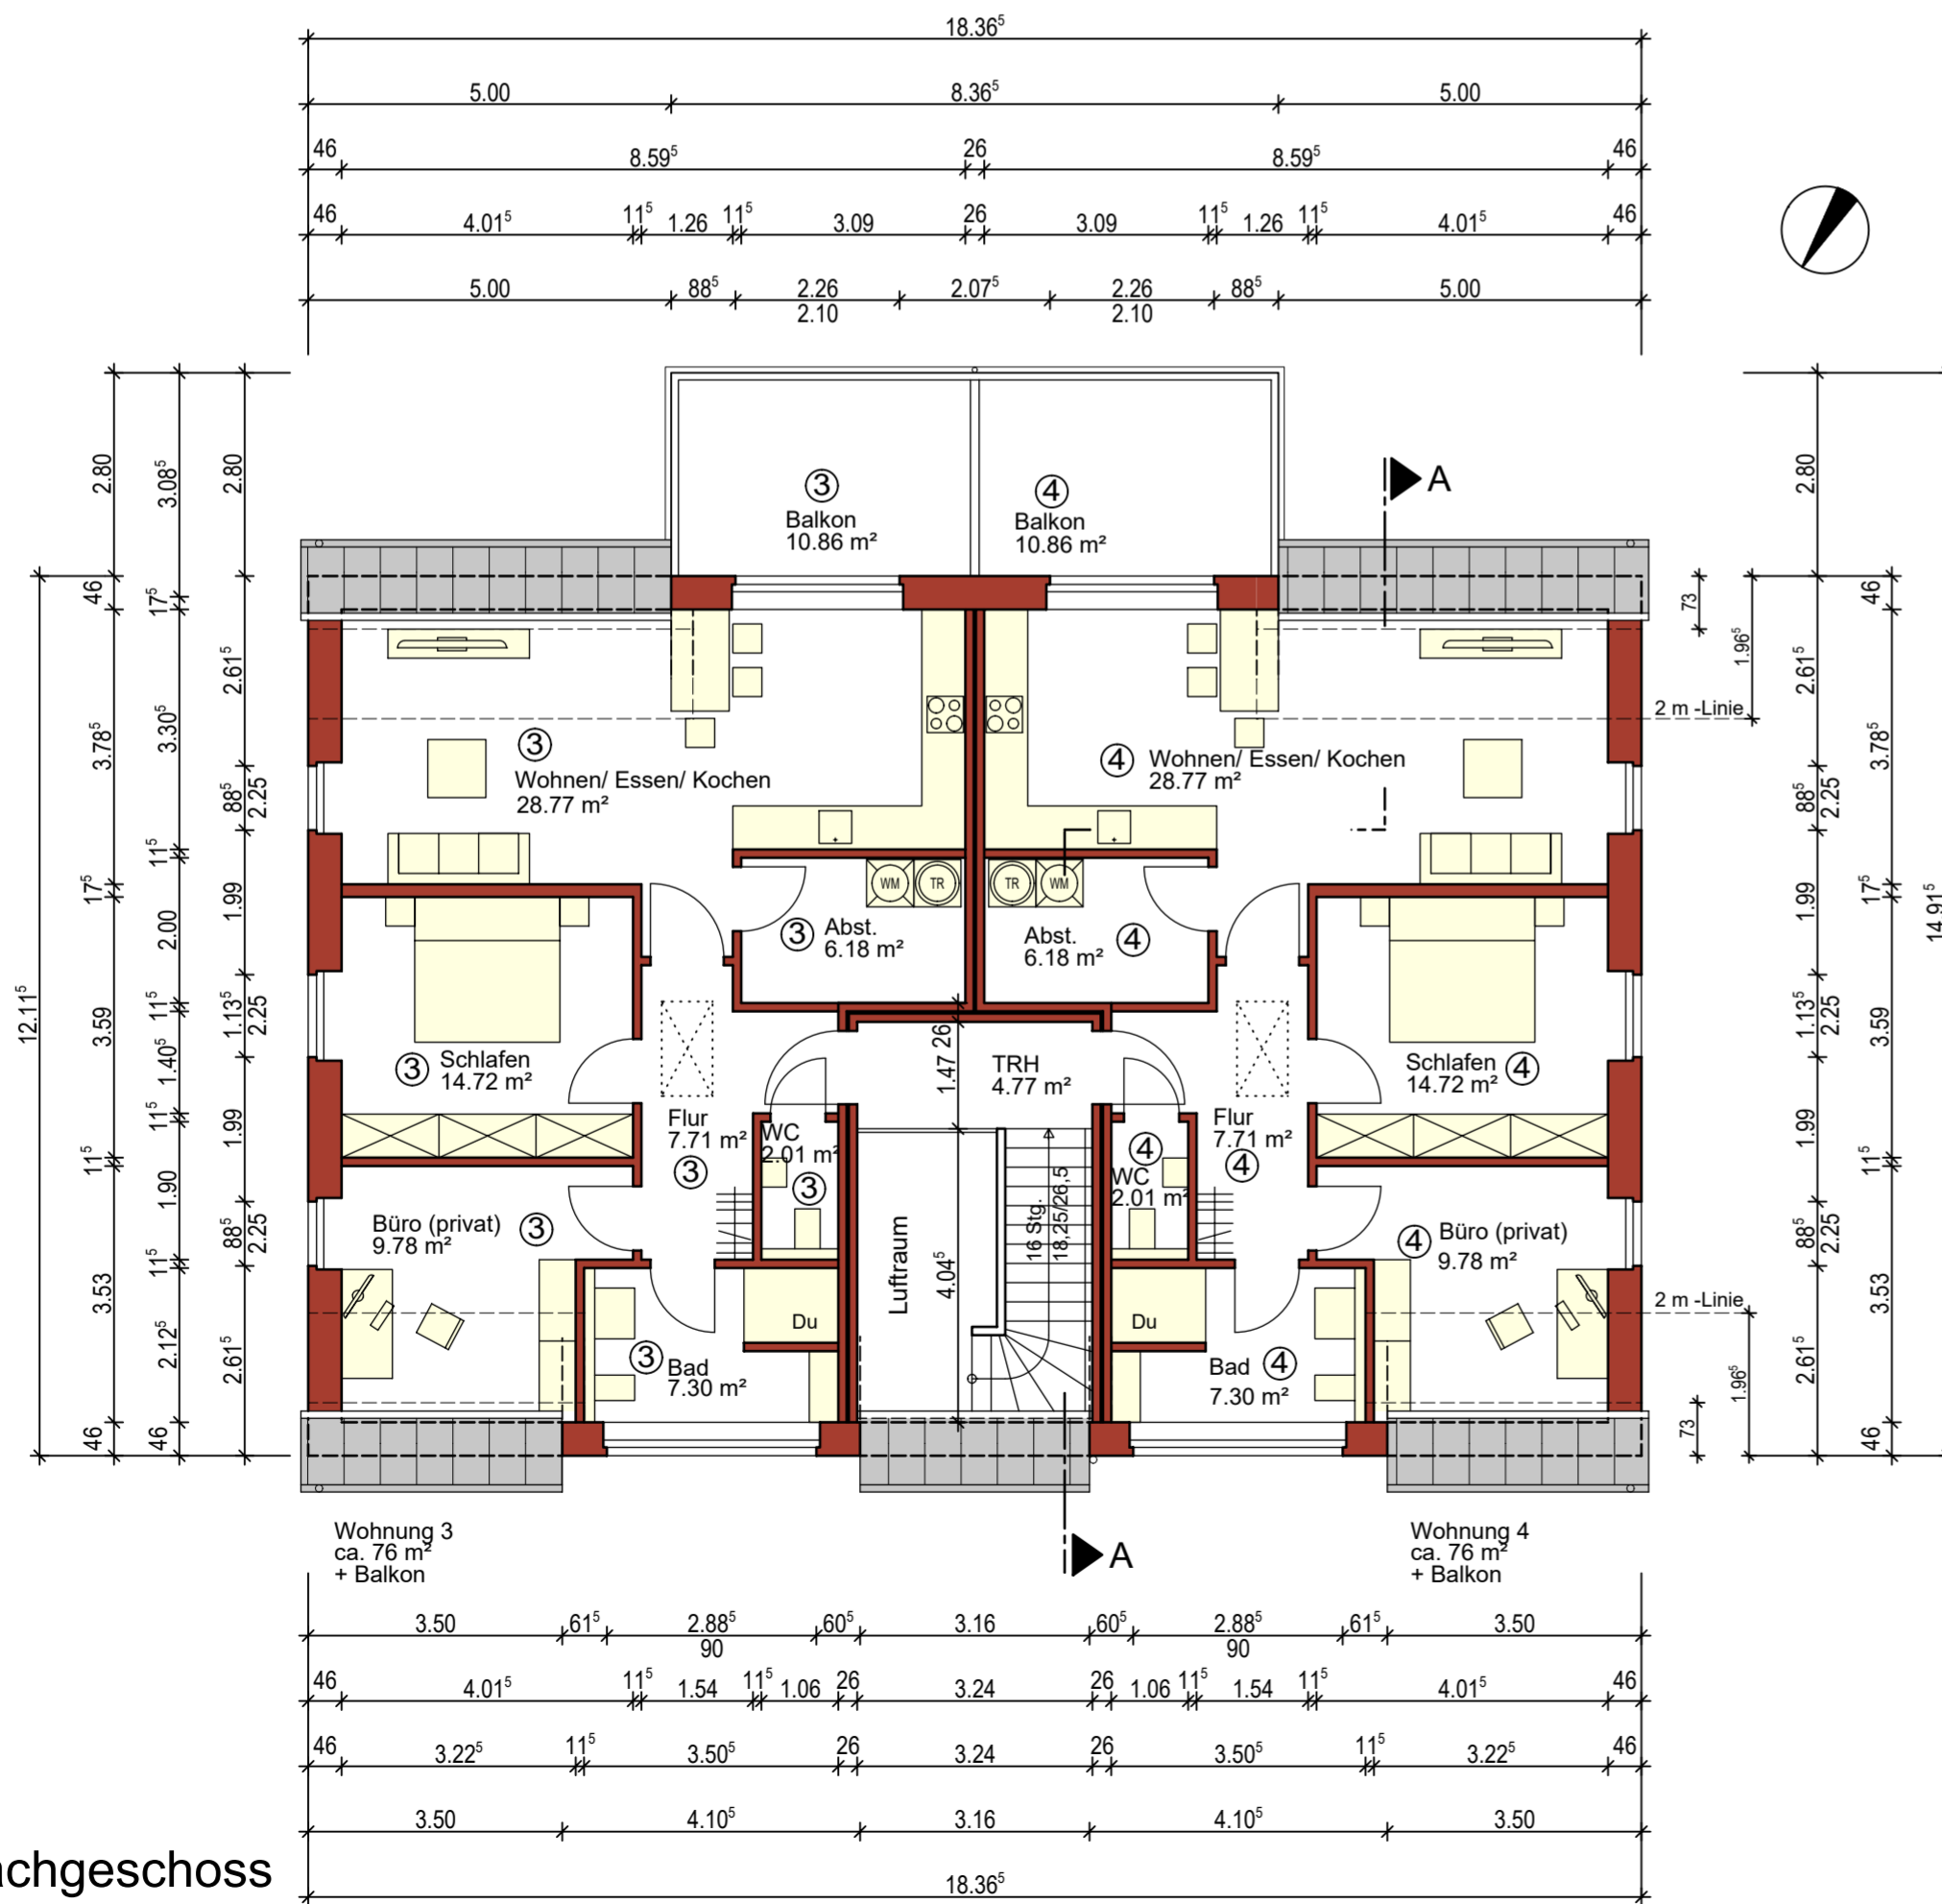

Dachgeschoss

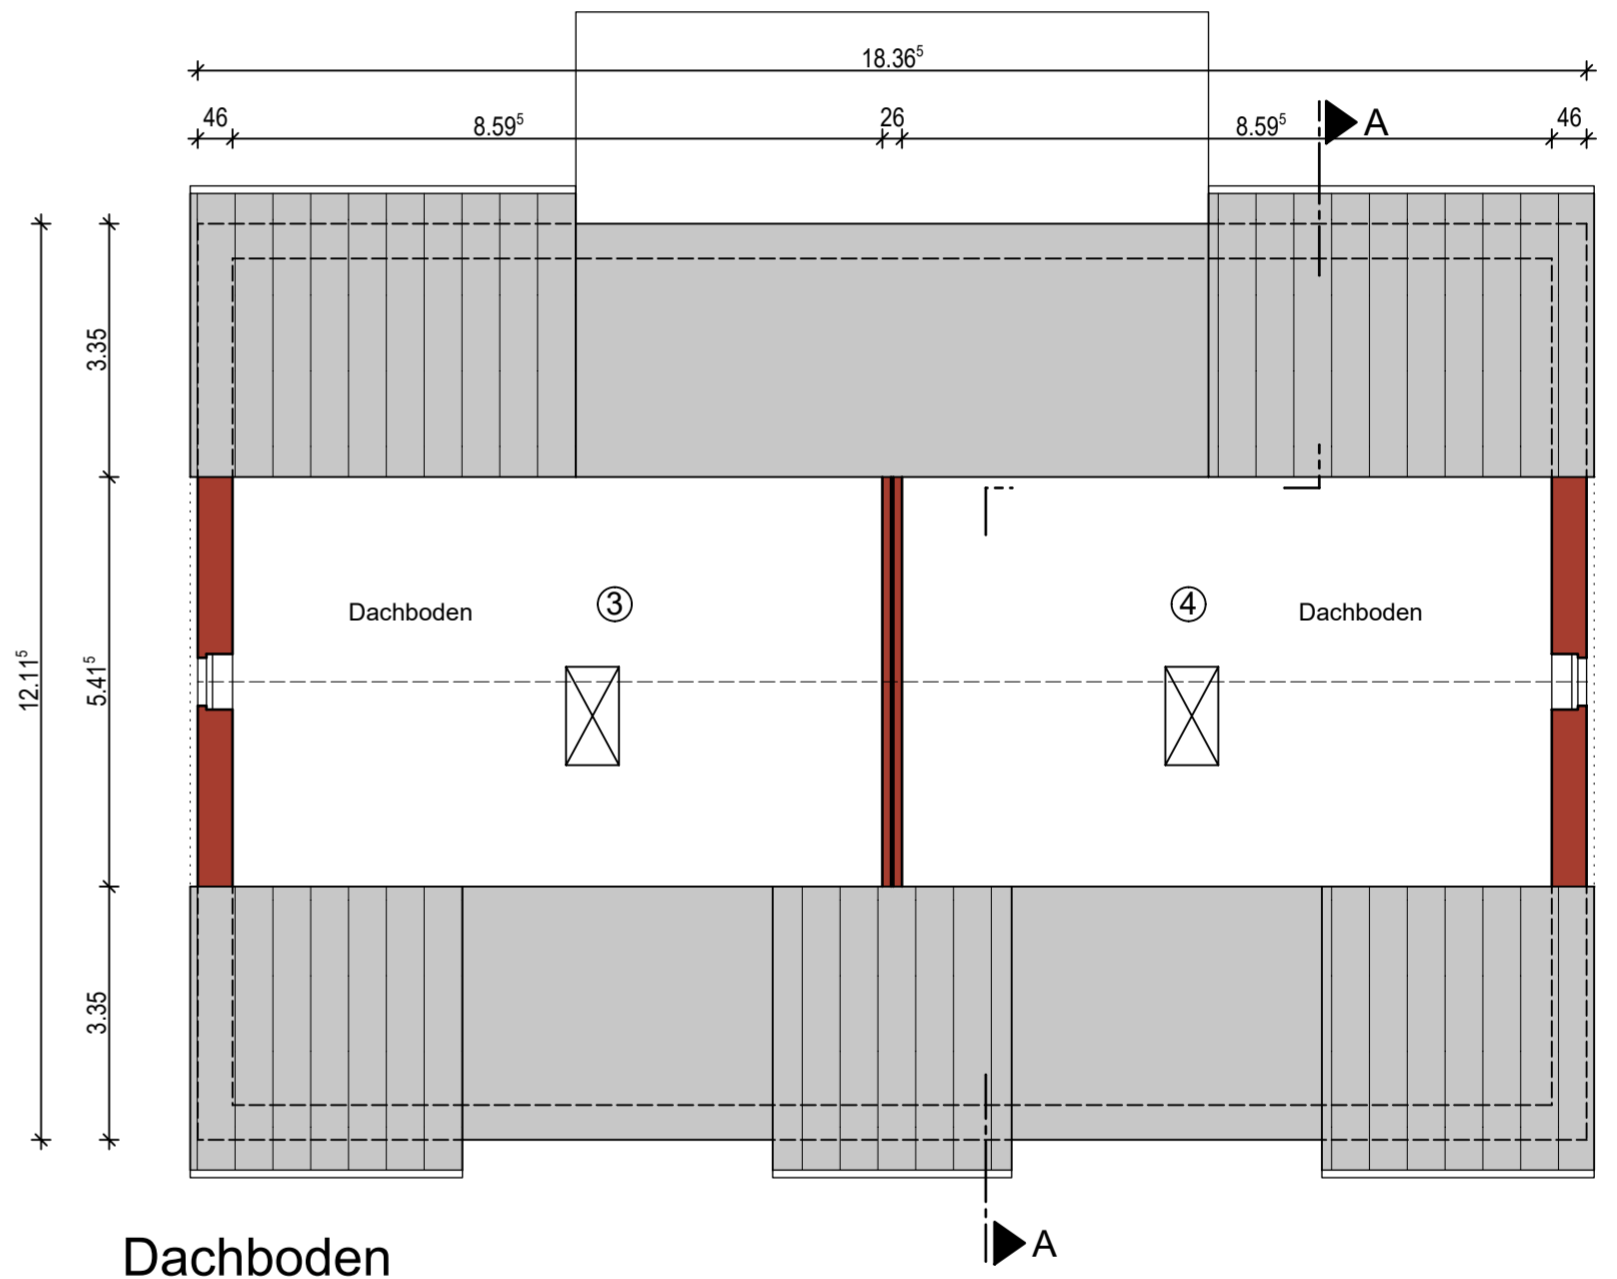

Dachboden

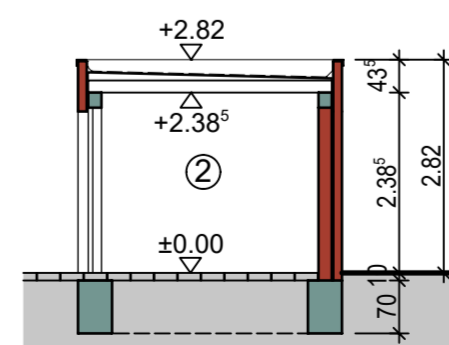

Schnitt B-B

ZEICHNUNG: Abgeschlossenheit Dachgeschoss Dachboden Schnitt B-B Ansichten	PROJEKT: Neubau eines Mehrfamilien- hauses mit vier Wohneinheiten und einem Nebengebäude Ohner Straße 77 48465 Schüttorf
BLATT: A-02-00	BAUHERR*IN: Regio Wohnungsbau GmbH & Co. KG Steinstraße 8 48465 Schüttorf
MASSTAB 1 : 100	2
DATUM 24.02.22	
ARCHITEKT: JENS MÜLDER DIPL. - ING. ARCHITEKT mülder:planen:bauen	HAUFERMARKT 4 48465 SCHÜTTORF FON 0 59 23 / 99 58 59 FAX 0 59 23 / 99 58 60 www.jensmuelder.de
BAUHERR*IN:	