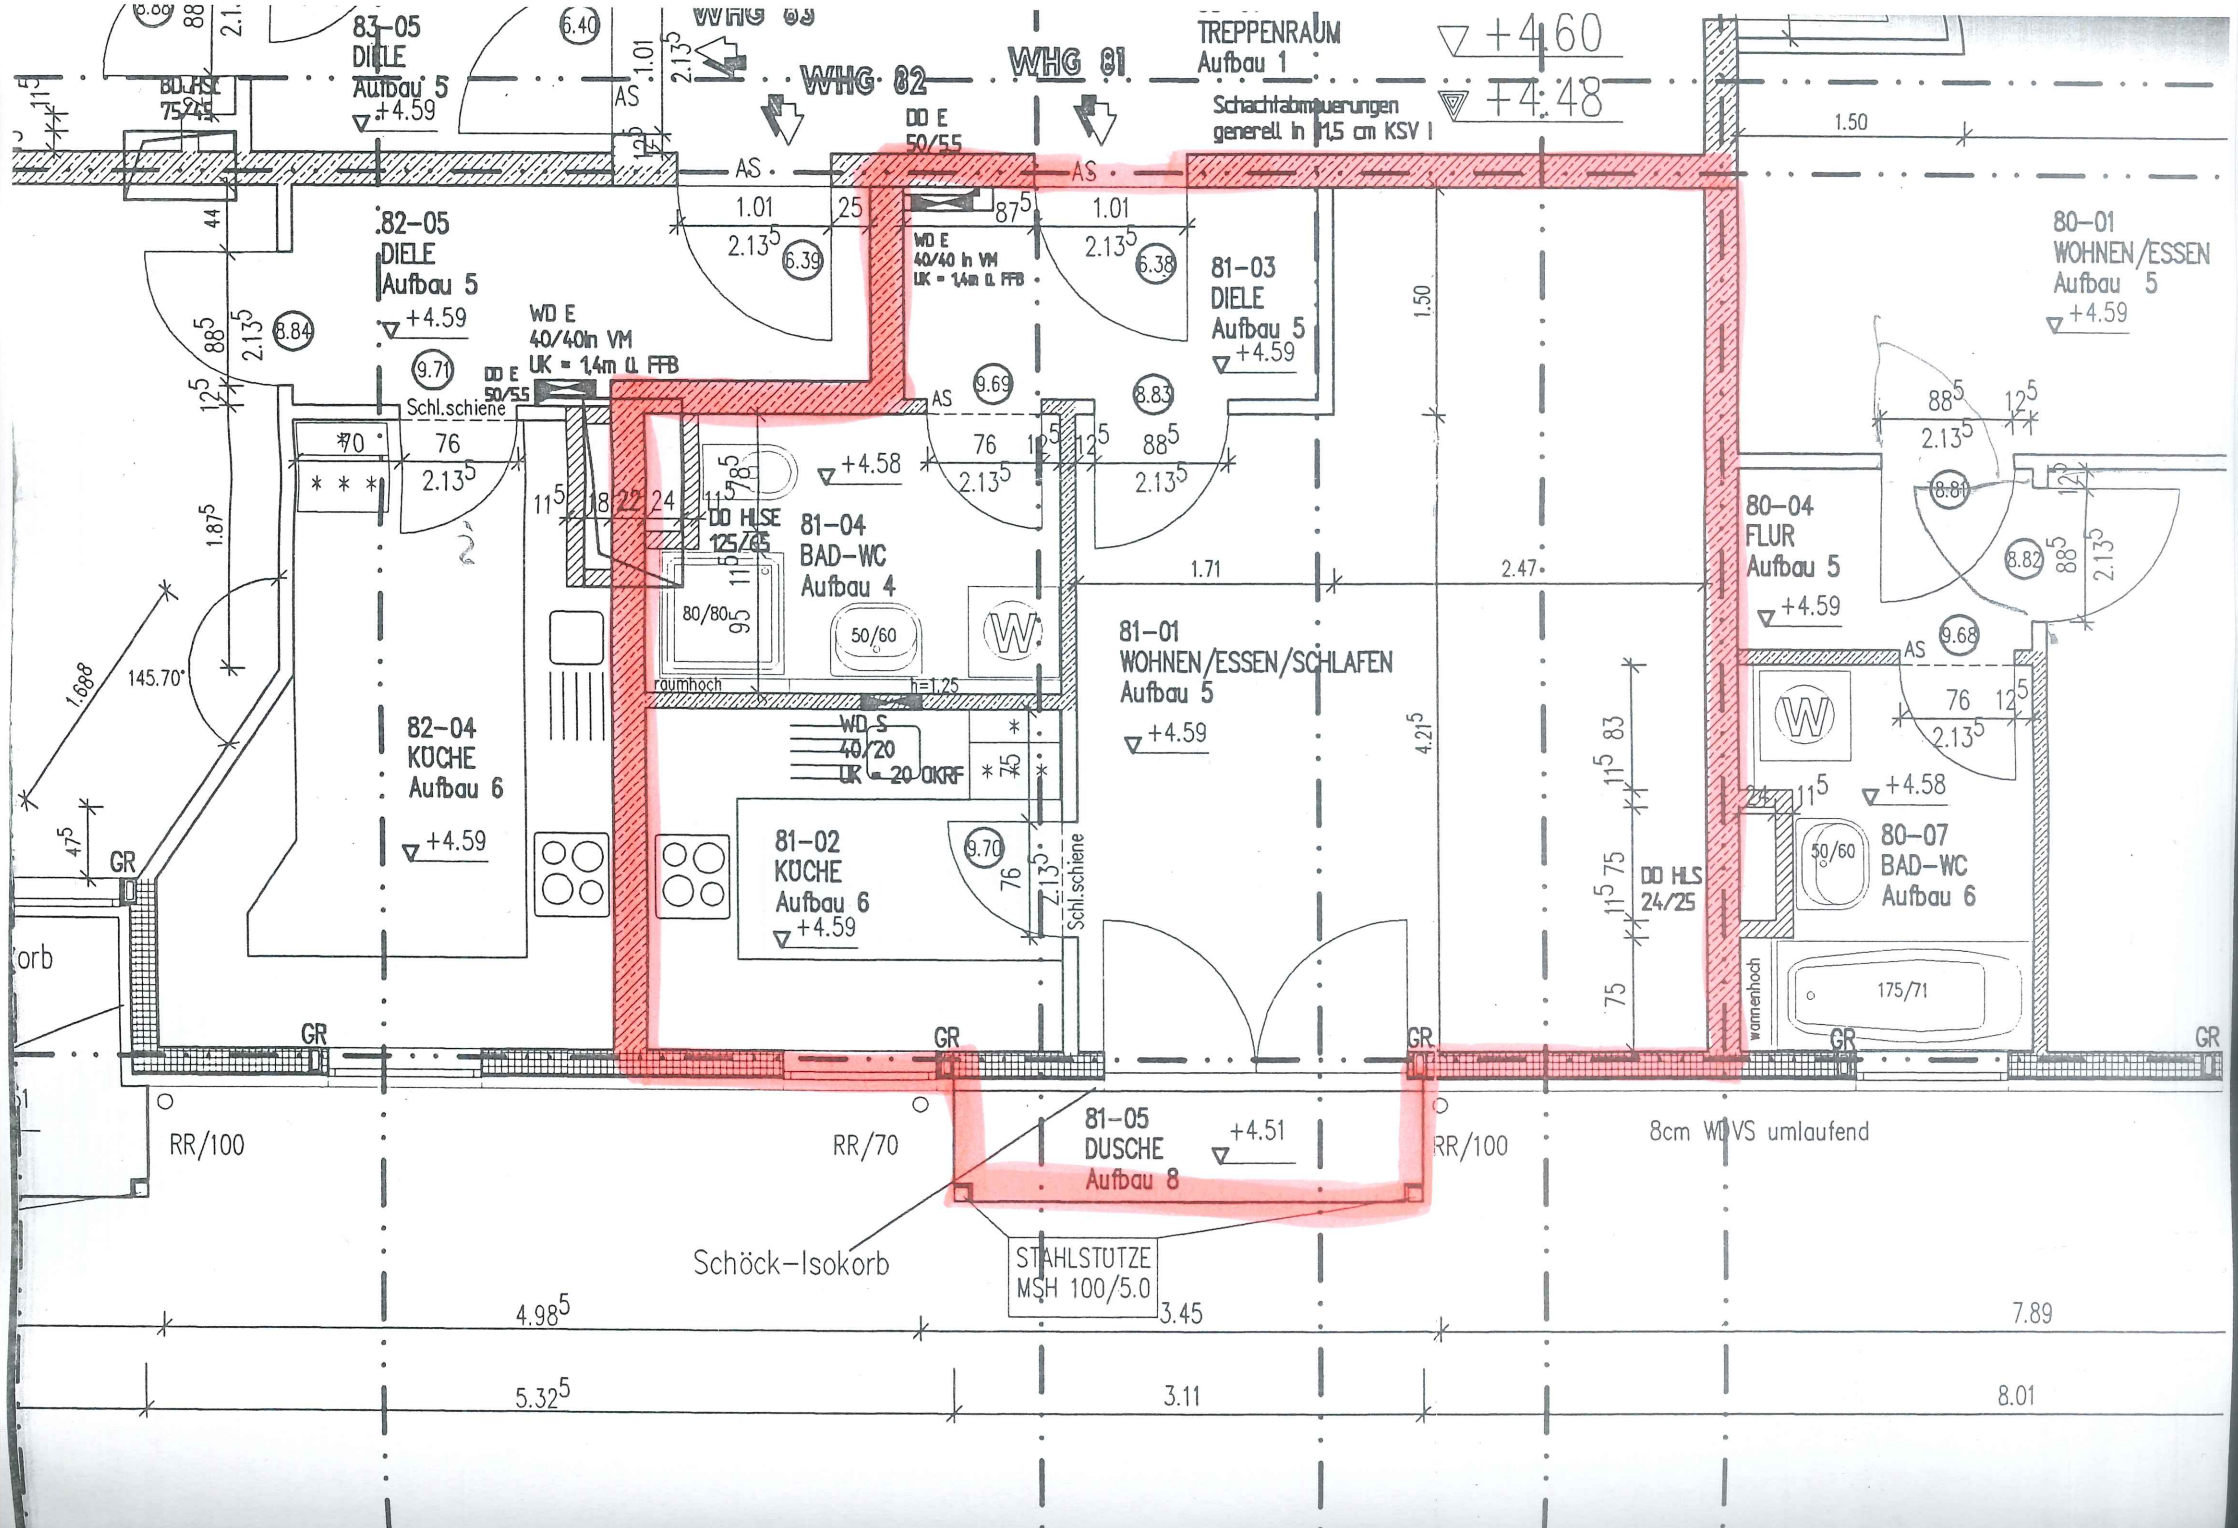
83-05
DIELE
Aufbau 5
+4.59
WHG 83
WHG 82
WHG 81
TREPPENRAUM
Aufbau 1
+4.60
+4.48
Schachtabmauerungen
generell in 11,5 cm KSV !
82-05
DIELE
Aufbau 5
+4.59
WD E
40/40 in VM
UK = 1,4m ü. FFB
DD E
50/55
Schl.schiene
81-03
DIELE
Aufbau 5
+4.59
80-01
WOHNEN/ESSEN
Aufbau 5
+4.59
81-04
BAD-WC
Aufbau 4
+4.58
DD HLSE
125/65
raumhoch
h=1,25
WD S
40/20
UK = 20 OKRF
81-01
WOHNEN/ESSEN/SCHLAFEN
Aufbau 5
+4.59
80-04
FLUR
Aufbau 5
+4.59
82-04
KÜCHE
Aufbau 6
+4.59
81-02
KÜCHE
Aufbau 6
+4.59
DD HLS
24/25
80-07
BAD-WC
Aufbau 6
+4.58
wannenhoch
175/71
GR
RR/100
RR/70
RR/100
81-05
DUSCHE
Aufbau 8
+4.51
8cm WDVS umlaufend
Schöck-Isokorb
STAHLSTÜTZE
MSH 100/5.0
4.98
3.45
7.89
5.32
3.11
8.01