
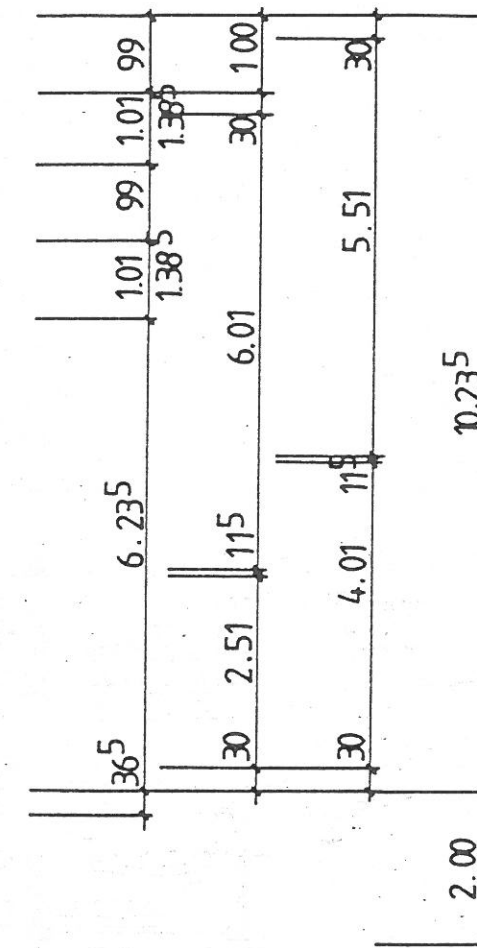
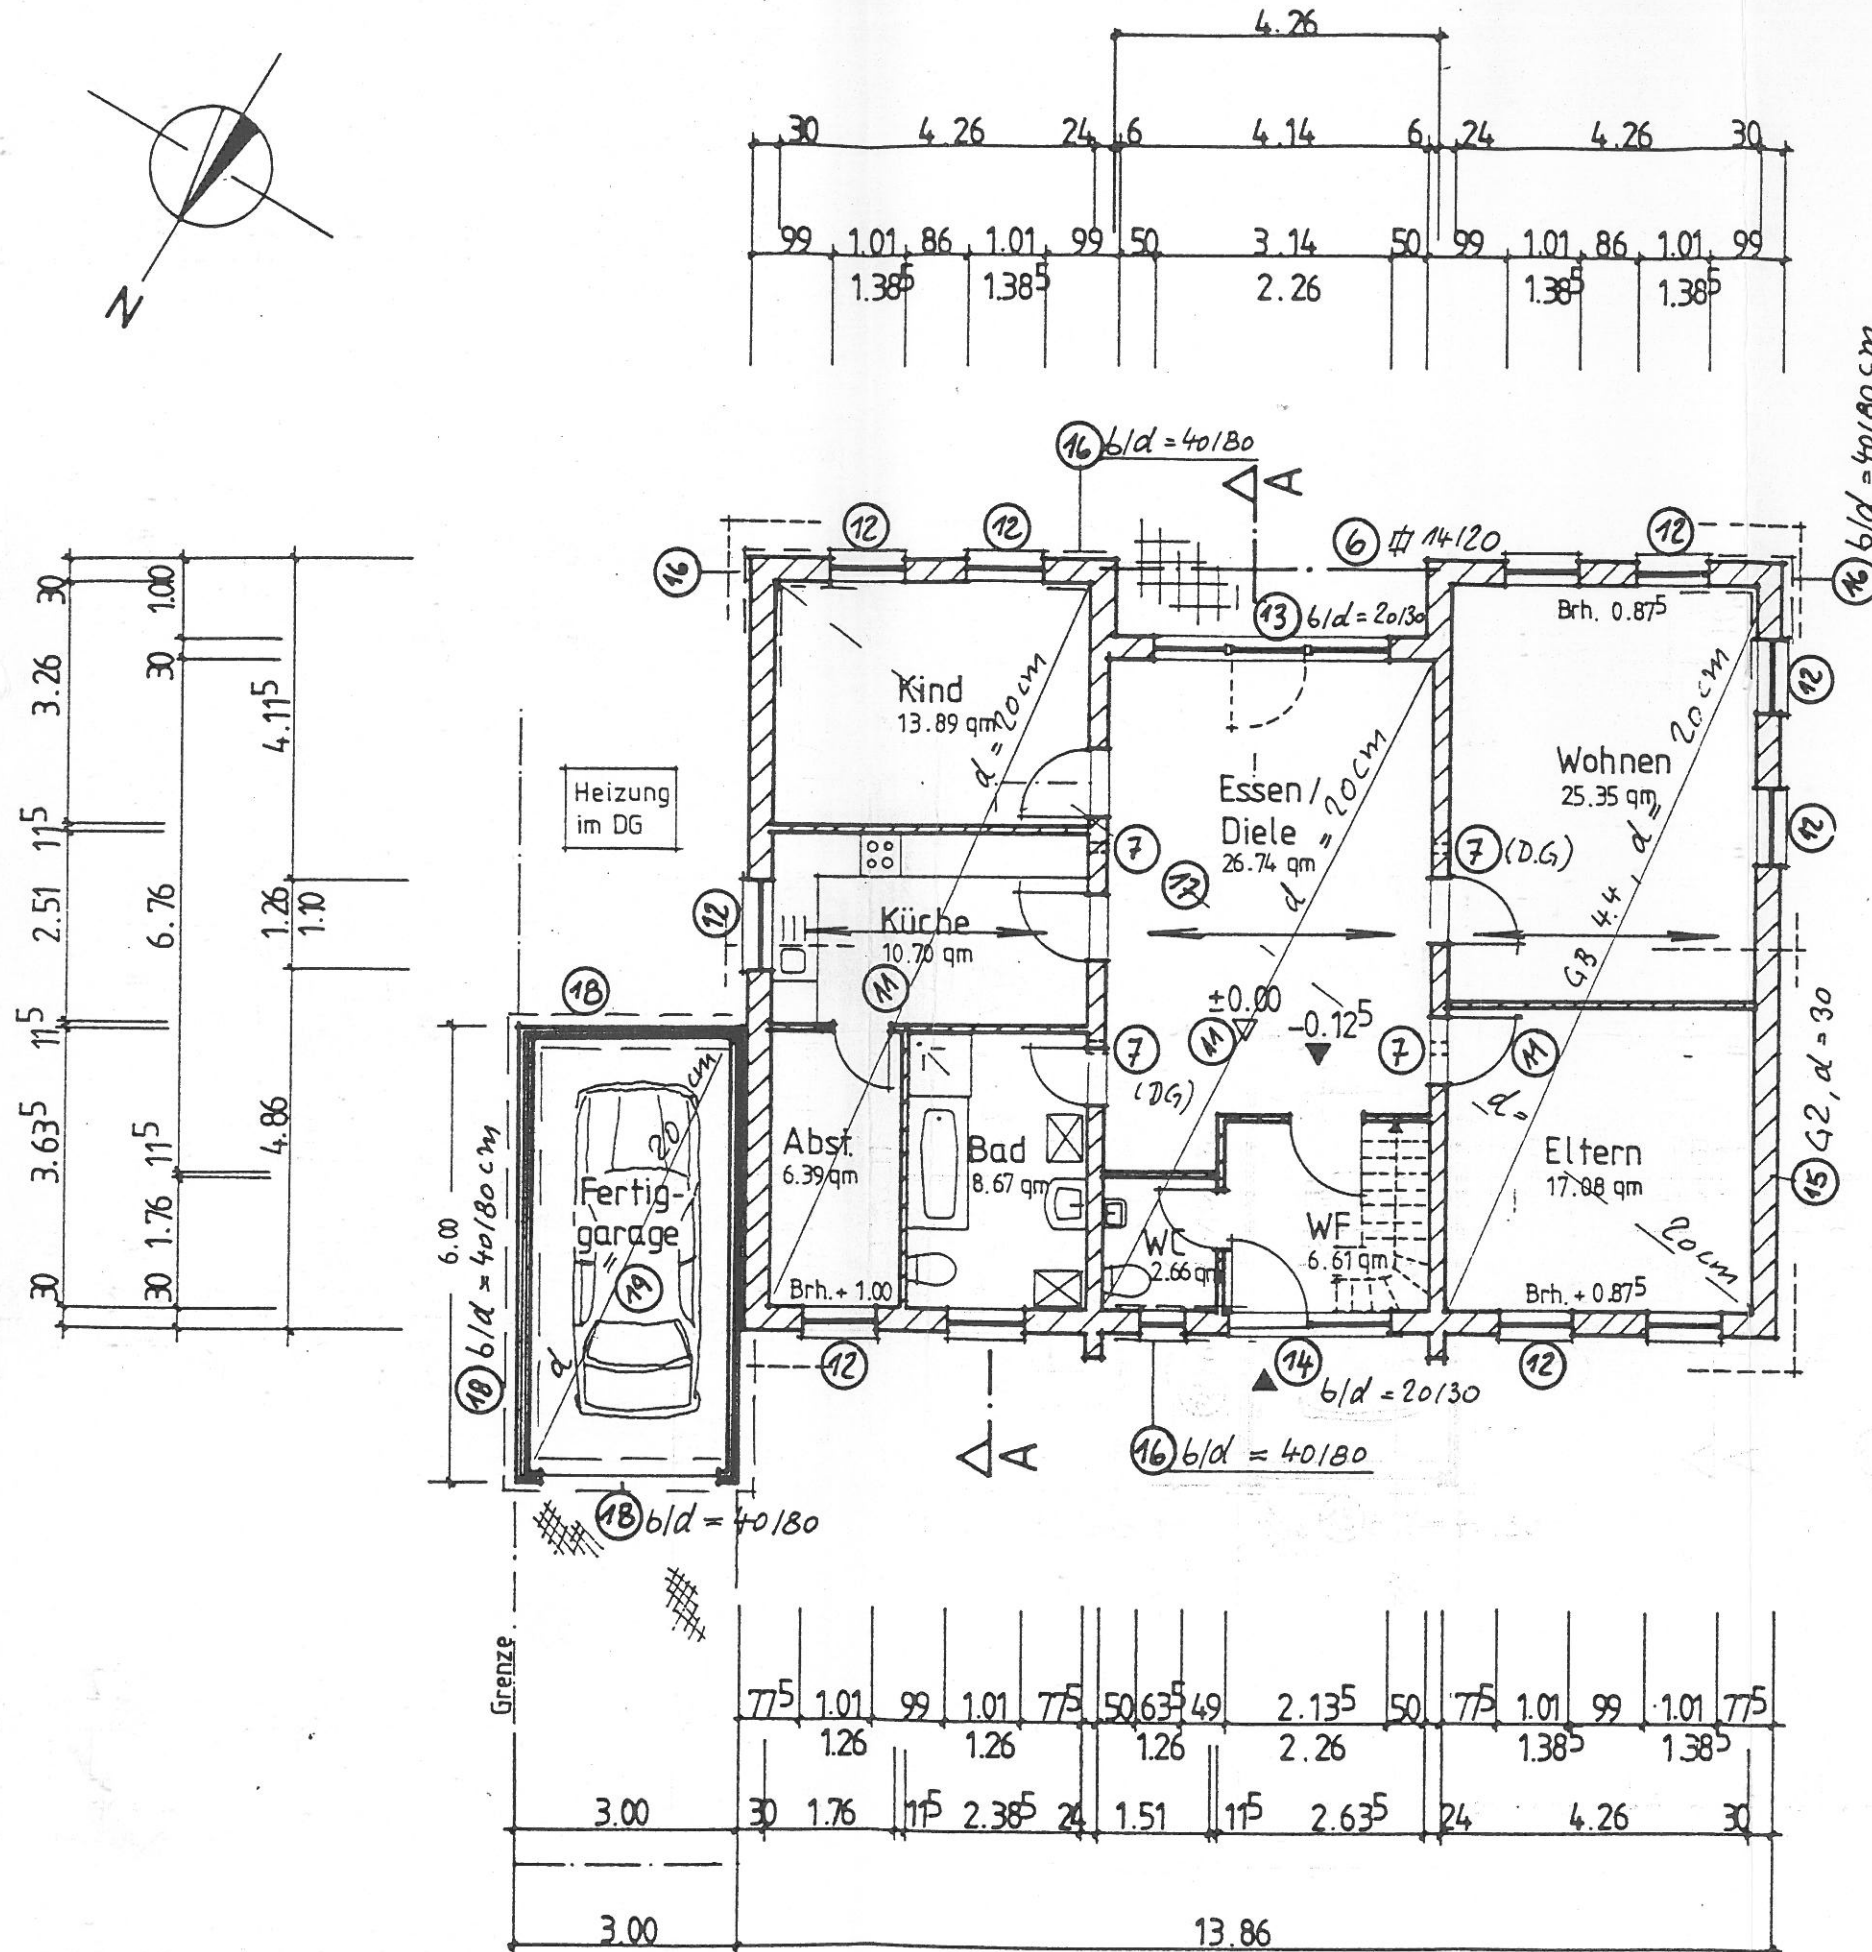


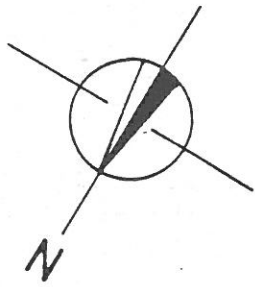

Positionenplan Grundriß

EG - GRUNDRISS

Dipl.-Ing. MANFRED KUNZE VBI
 Freier Ingenieur für Tragwerksplanung u. Bauphysik
 Mitglied im Verband beratender Ingenieure
 W 3226 Adenstedt 2 · OT Sellenstedt
 Lindenweg 9 · Tel. 0 50 65 / 17 70 · Fax 86 56

12. 1. 93