


Ansichten I Haus 1 M. 1 : 100

Neubau einer Wohnanlage
mit Zweifamilienwohnhäusern

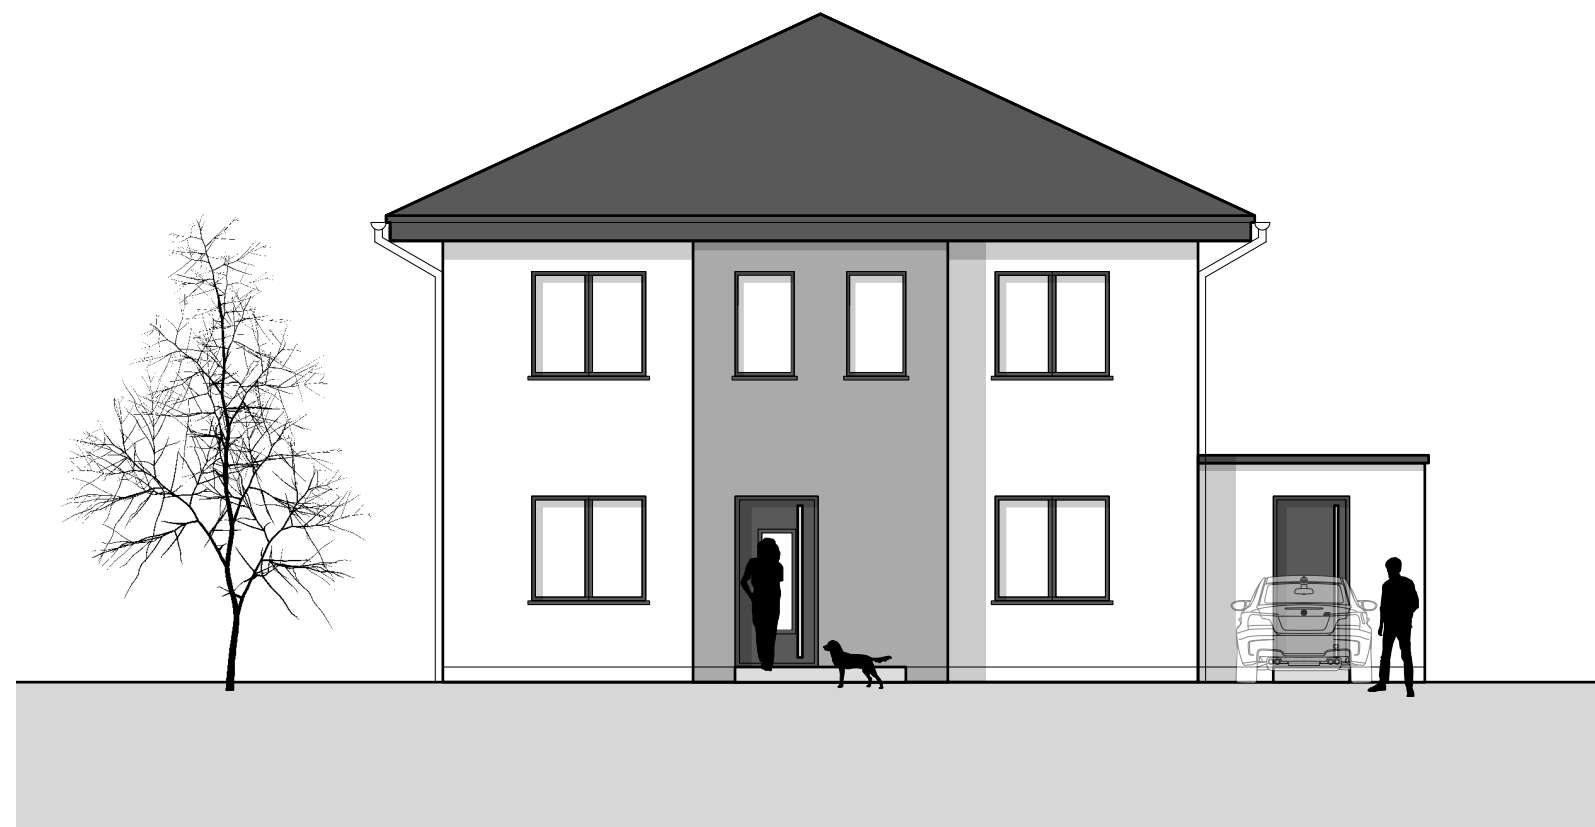

Norden

Bauort:

Augustdorfer Straße / Am Lohhof
32758 Pivitsheide V.L.

29 August 2025

der Bauherr