


WOHNUNG 3.2.1

Haus 3 | 2. OG | 1 Zimmer
 32,77 m² Wohnfläche | 32,77 m² Nutzfläche

baugleich/ähnlich:

Wohnung 3.3.1 | Haus 3 | 3. OG | 1 Zimmer
 Wohnung 3.4.1 | Haus 3 | 4. OG | 1 Zimmer

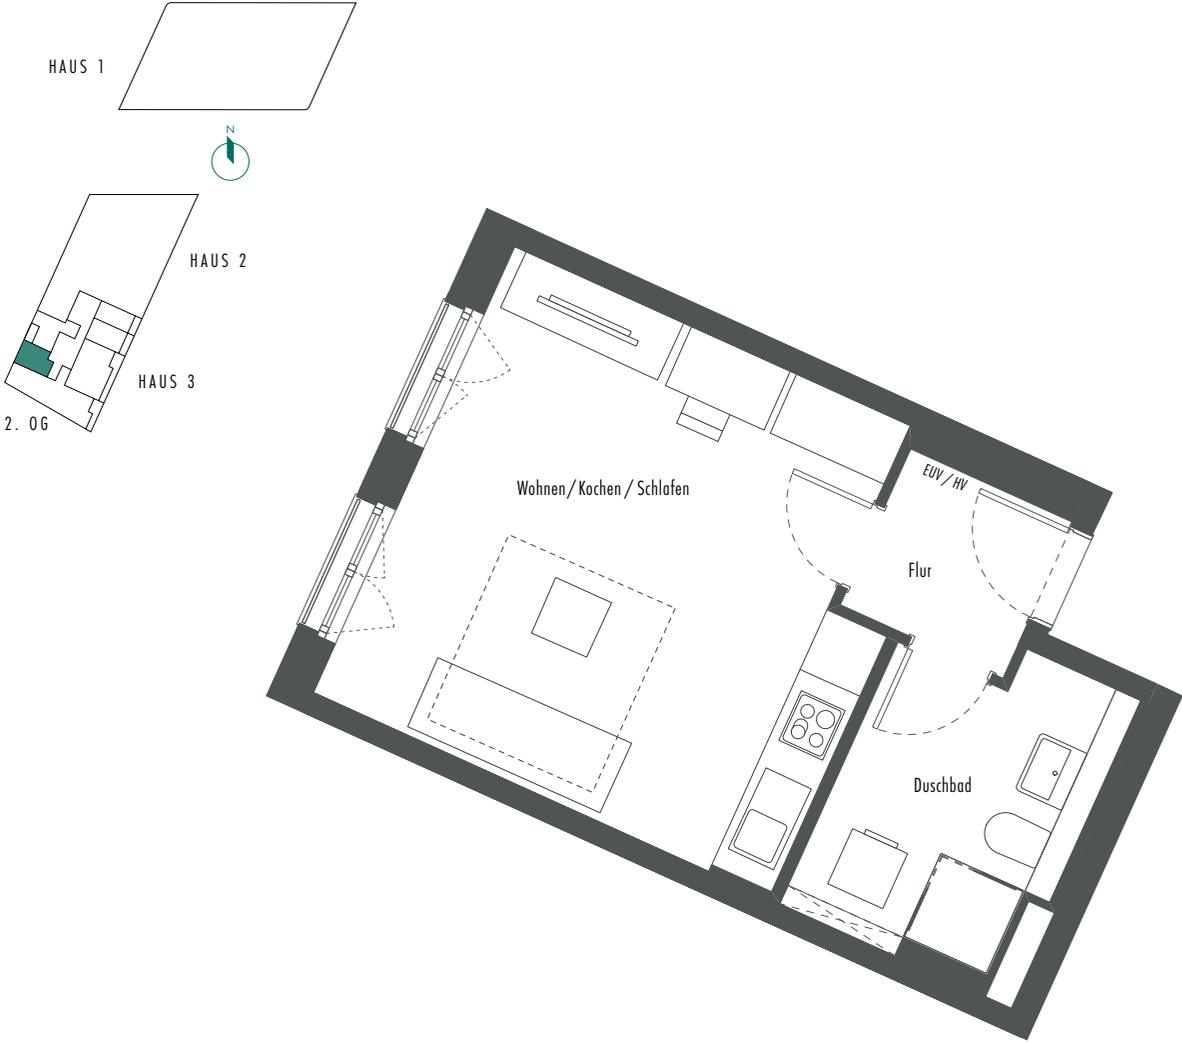

Wohnung 3.2.1	Wfl.	nb. Fl.
Wohnen/Kochen/Schlafen	22,73 m ²	22,73 m ²
Flur	3,00 m ²	3,00 m ²
Duschbad	7,04 m ²	7,04 m ²
Gesamt	32,77 m²	32,77 m²

Maßstab: 1 : 75 — 1 cm = 0,75 m

- abgehängte Decke
- Schiebetür
- Öffnungsrichtung der Schallschutzverglasung
- Positionierung Schallschutzelemente geöffnet
- Schallschutzverglasung, feststehend

EUV/HV = Heizungs- und Elektroverteilung