


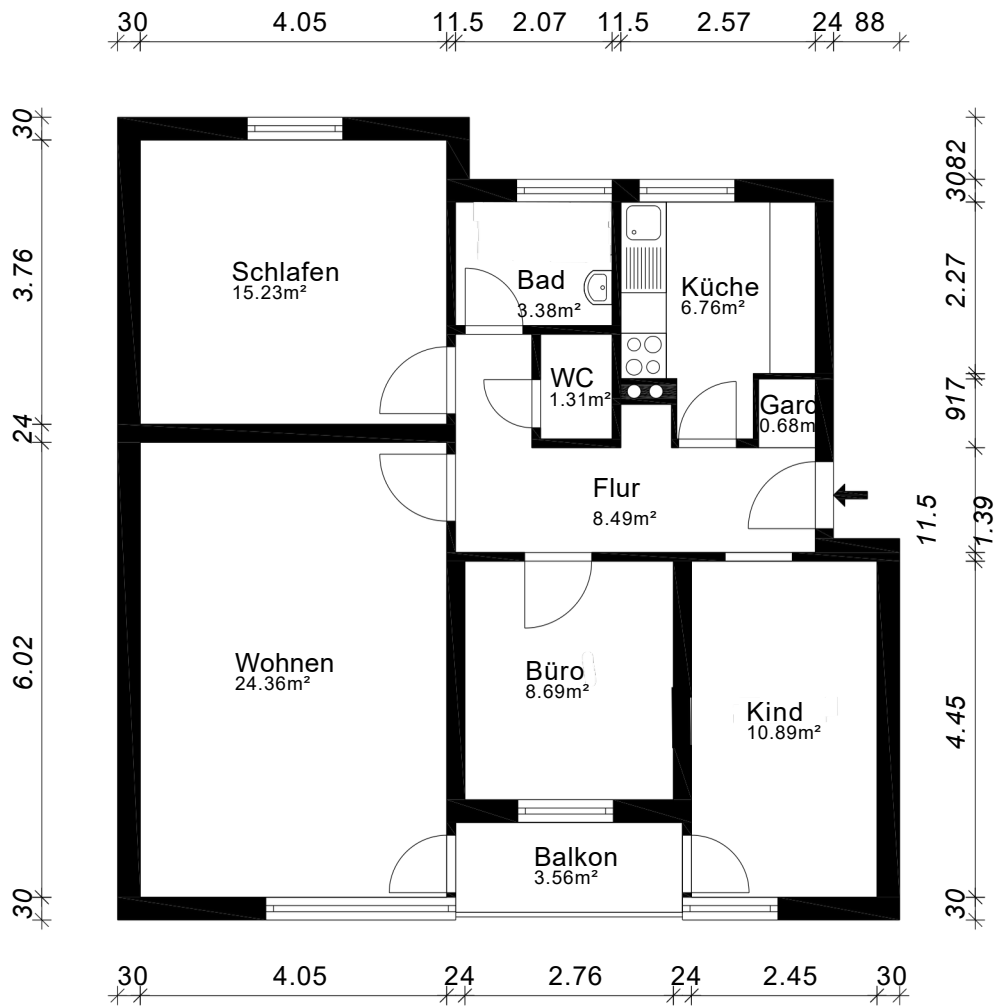

Gebäude ETW			
Ort/Straße 26131 Oldenburg, Melchiorweg 13			
Planinhalt EG rechts			
Maßstab 1:100/A4 WE-02	Datum 05.12.2025		
Objekt-Nr.	Plan-Nr.	Aufmaß - CAD-Service - Flächen	