


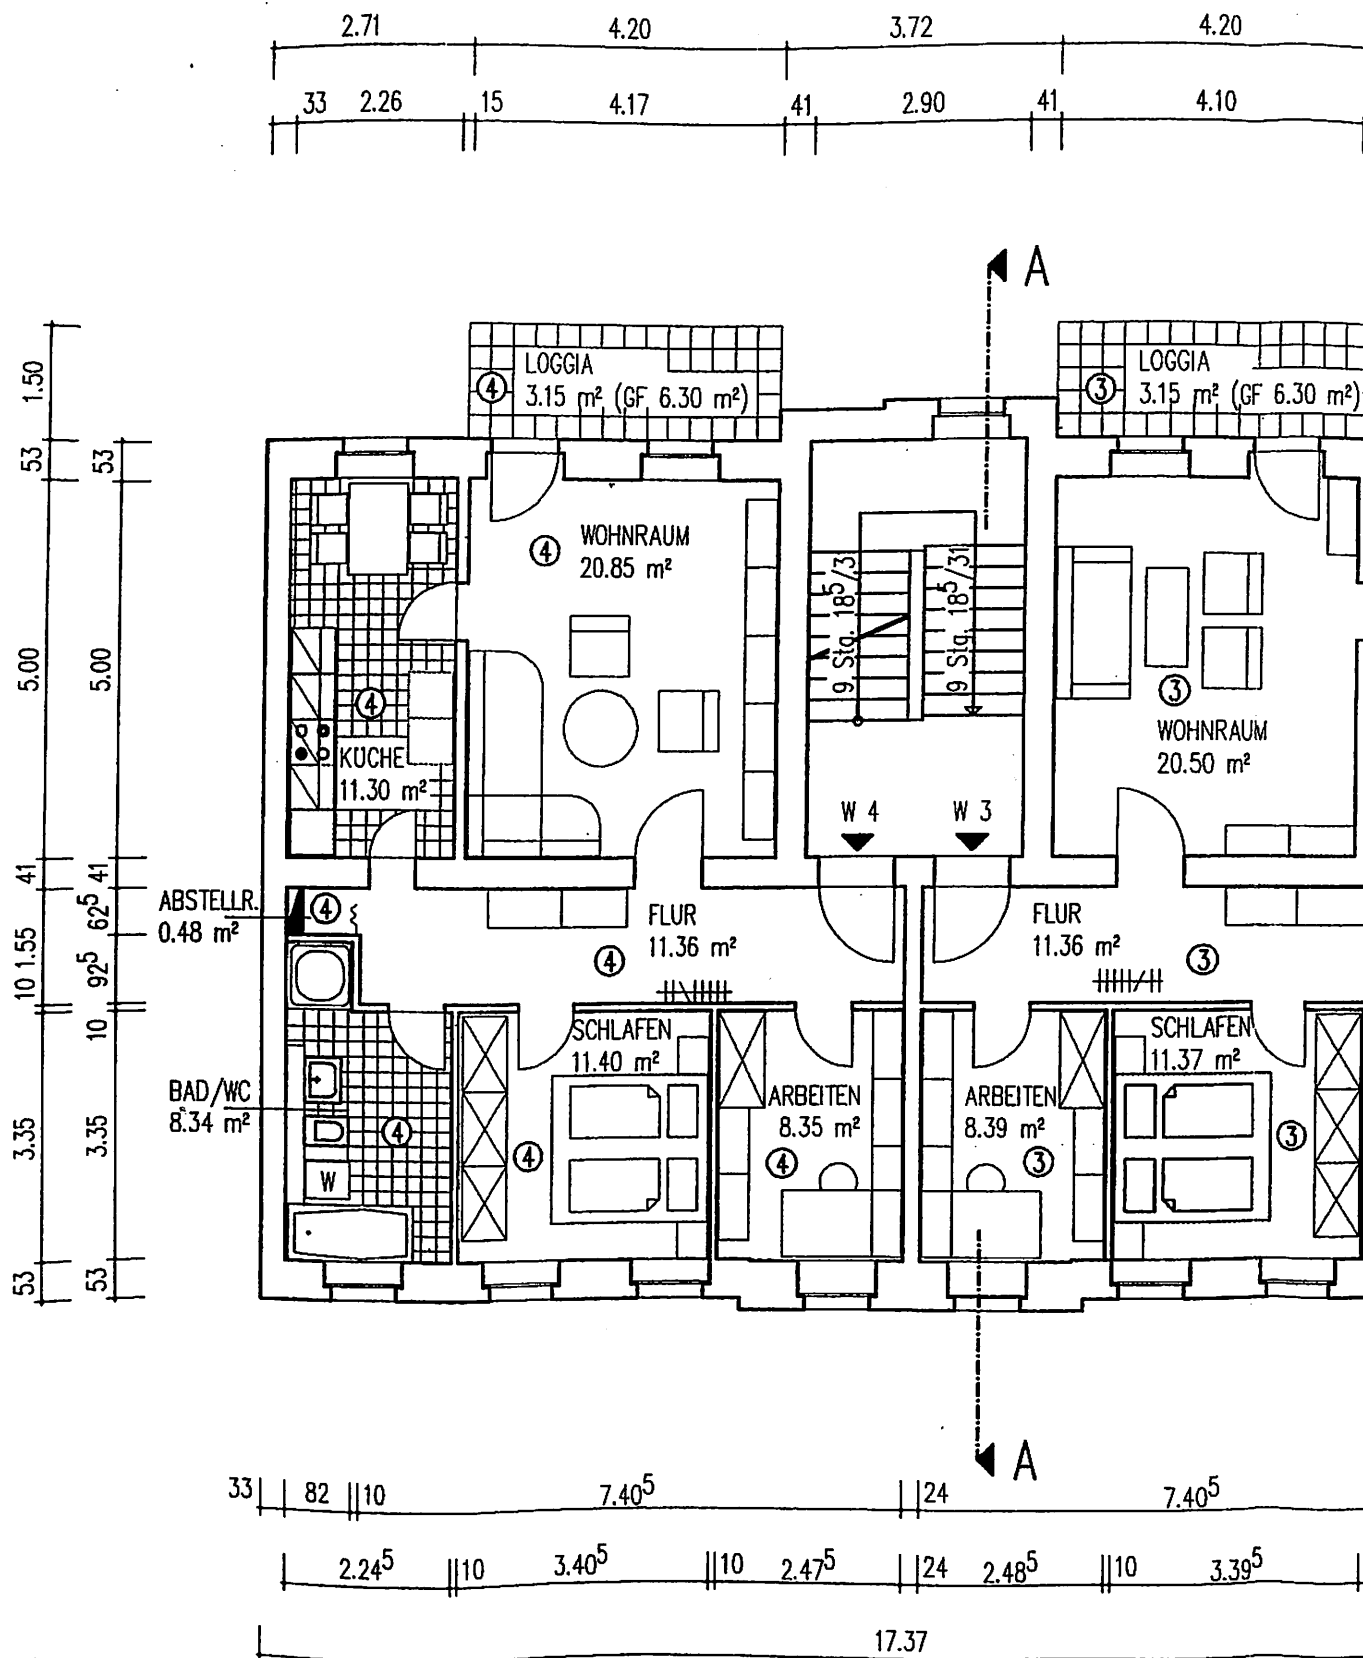

Flächenangaben als Wohnfläche nach Fertigmaßen