



ARCHITEKT
POST + MIENNER
WALLSTR. 41 TEL. 02323-10796
4730 AHLEN (WESTFALEN)
5706

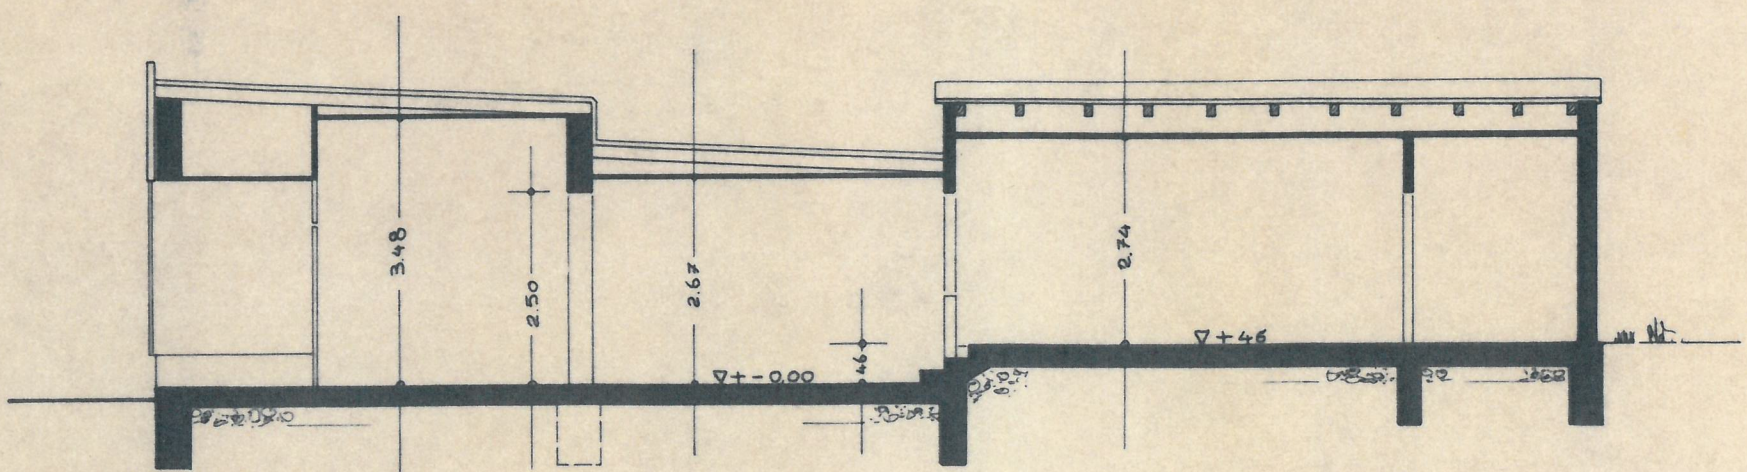

SCHNITT A-A

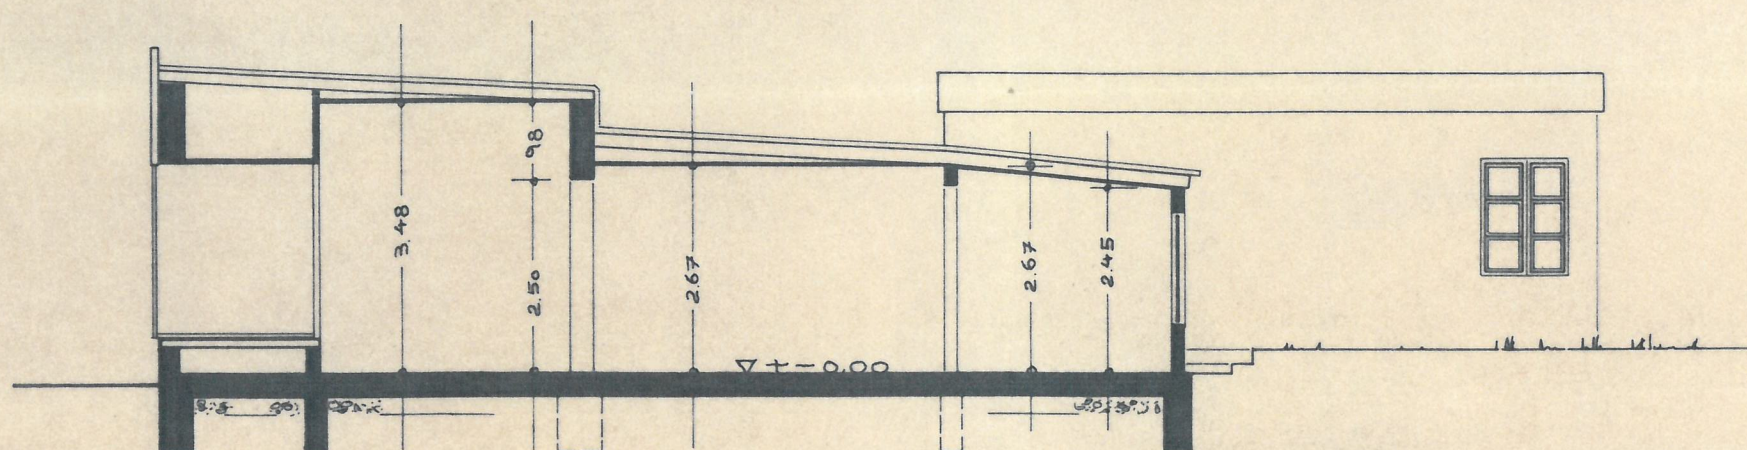

SCHNITT B-B

59227 Ahlen
Oststraße 29

Ralf Müller
Betriebswirt (VWA)
Arndtstraße 7
44623 Herme
Tel.: 02323-10505 · Fax: 02323-10796
Info: ralf.mueller@t-online.de