

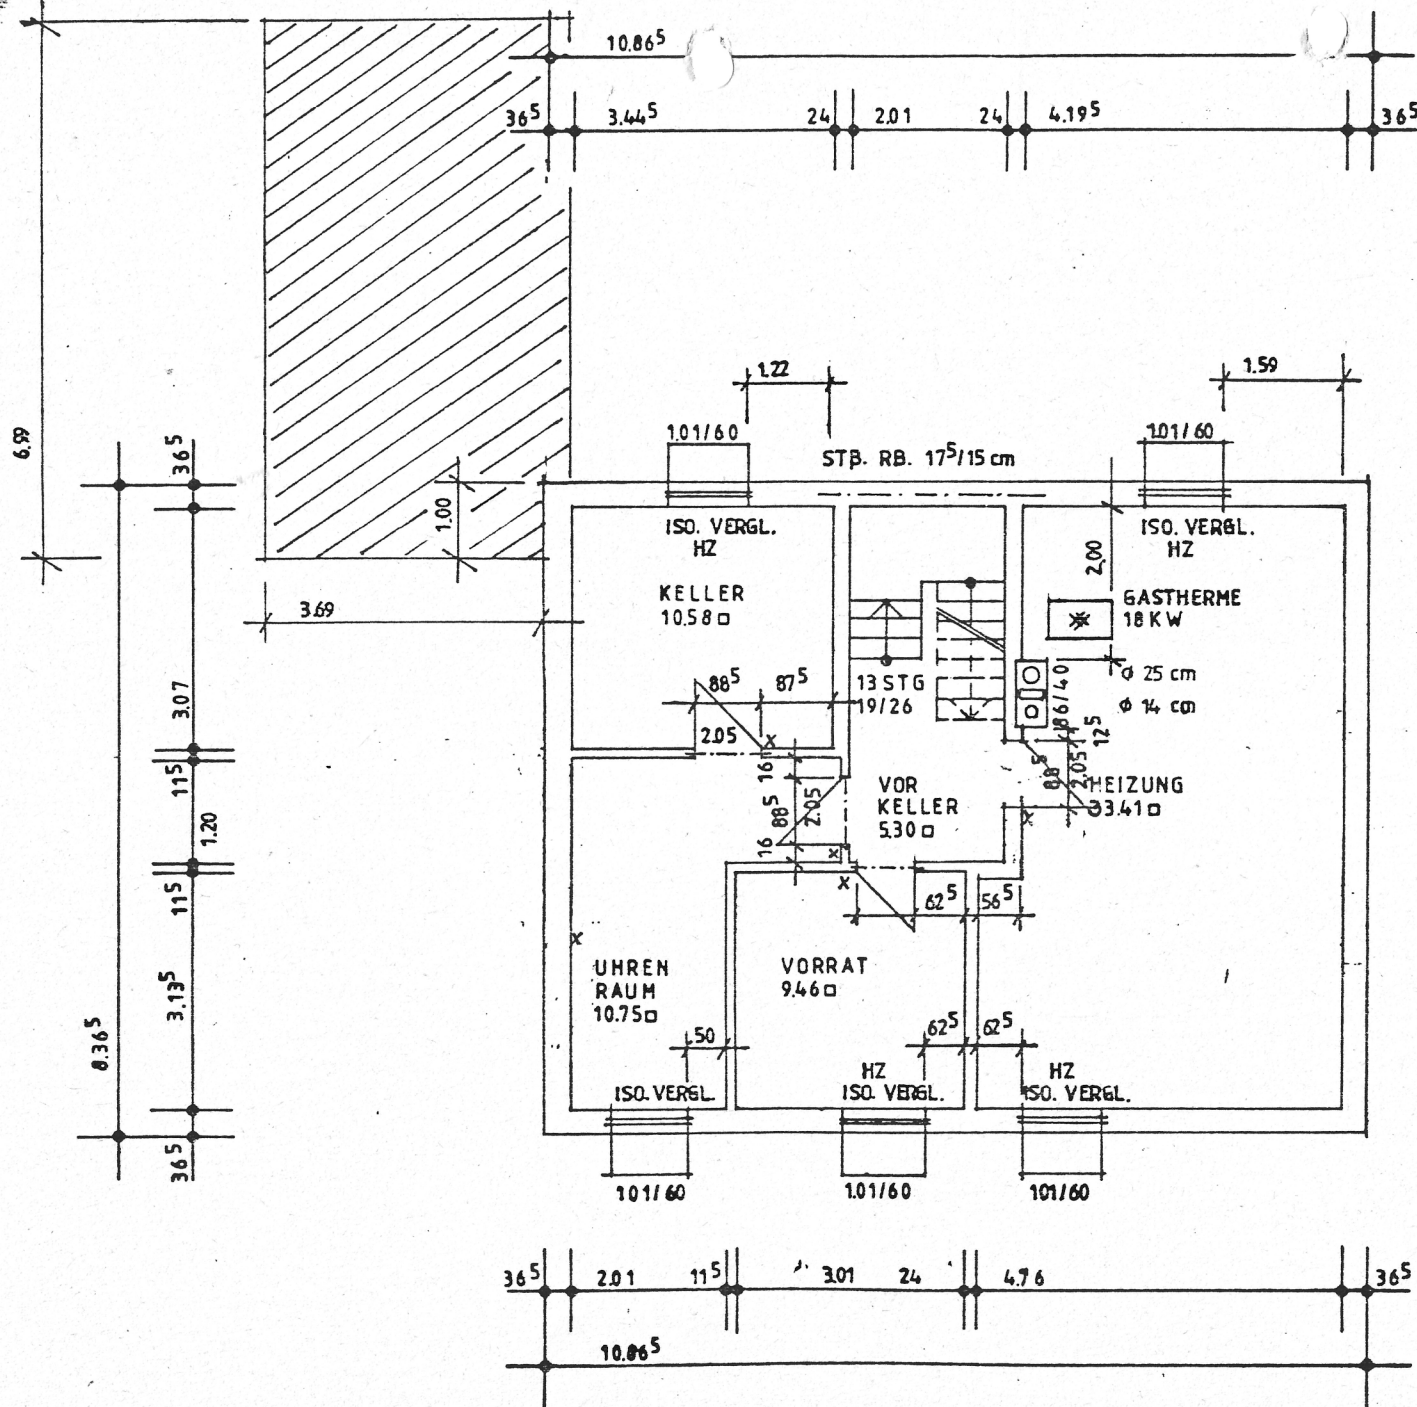


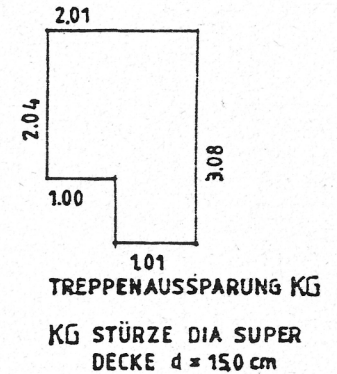

KELLERGESSCHOSS

ERHÖHUNG ZUS. EINE SCHICHT KS. MW.

M. 1:100

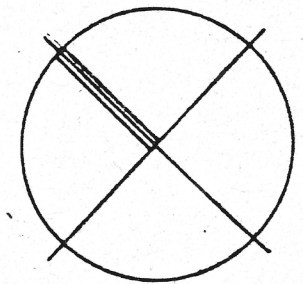

BAUHERR:

AUFGESTELLT:
LILIENTHAL, DEN 12.06.86

Ingo Ensslen
Ingo Ensslen
Dipl.-Ing. Architekt
Klepperhof 30
2804 Lilienthal
Tel. 04298/6097