


1.0G

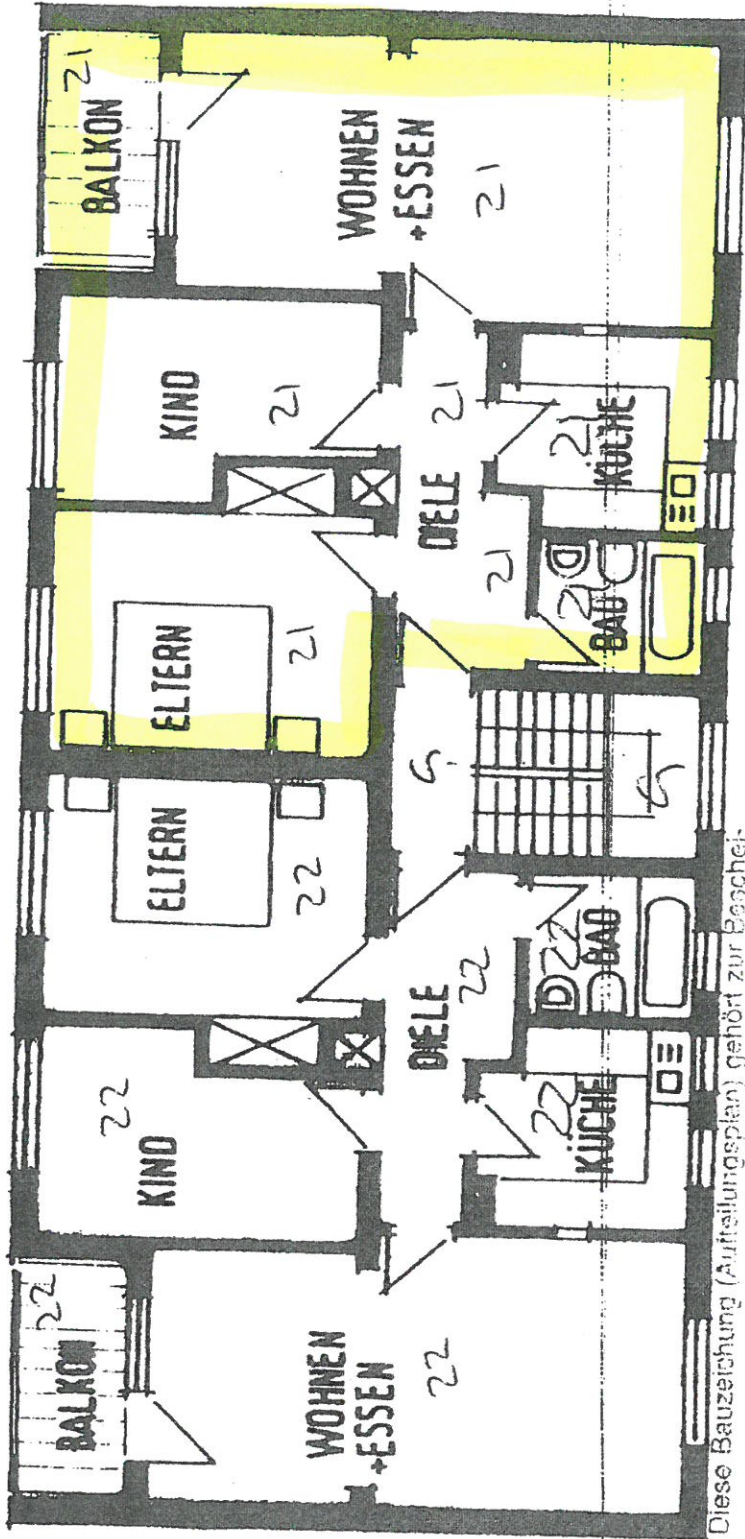

Diese Bauzeichnung (Aufteilungsplan) gehört zur Bescheid-
 erlegung der Stadt Soest vom 03. Aug. 01, Az. 00.96.1-01

gem. dem Wohnungseigentumsgesetz für das errichtete / zu

errichtende Gebäude in Soest, Flur... 11 Flurstücke 1058, 48, 1057,

1.053, 1.056 Gemarkung Soest Gemeinde Stadt Soest

Grundbuchblatt 12120

Soest, den 08. Aug. 01



STADT SOEST
 Der Bürgermeister
 FB 3 - Abt. Bauordnung
 I. A.

[Handwritten signature]