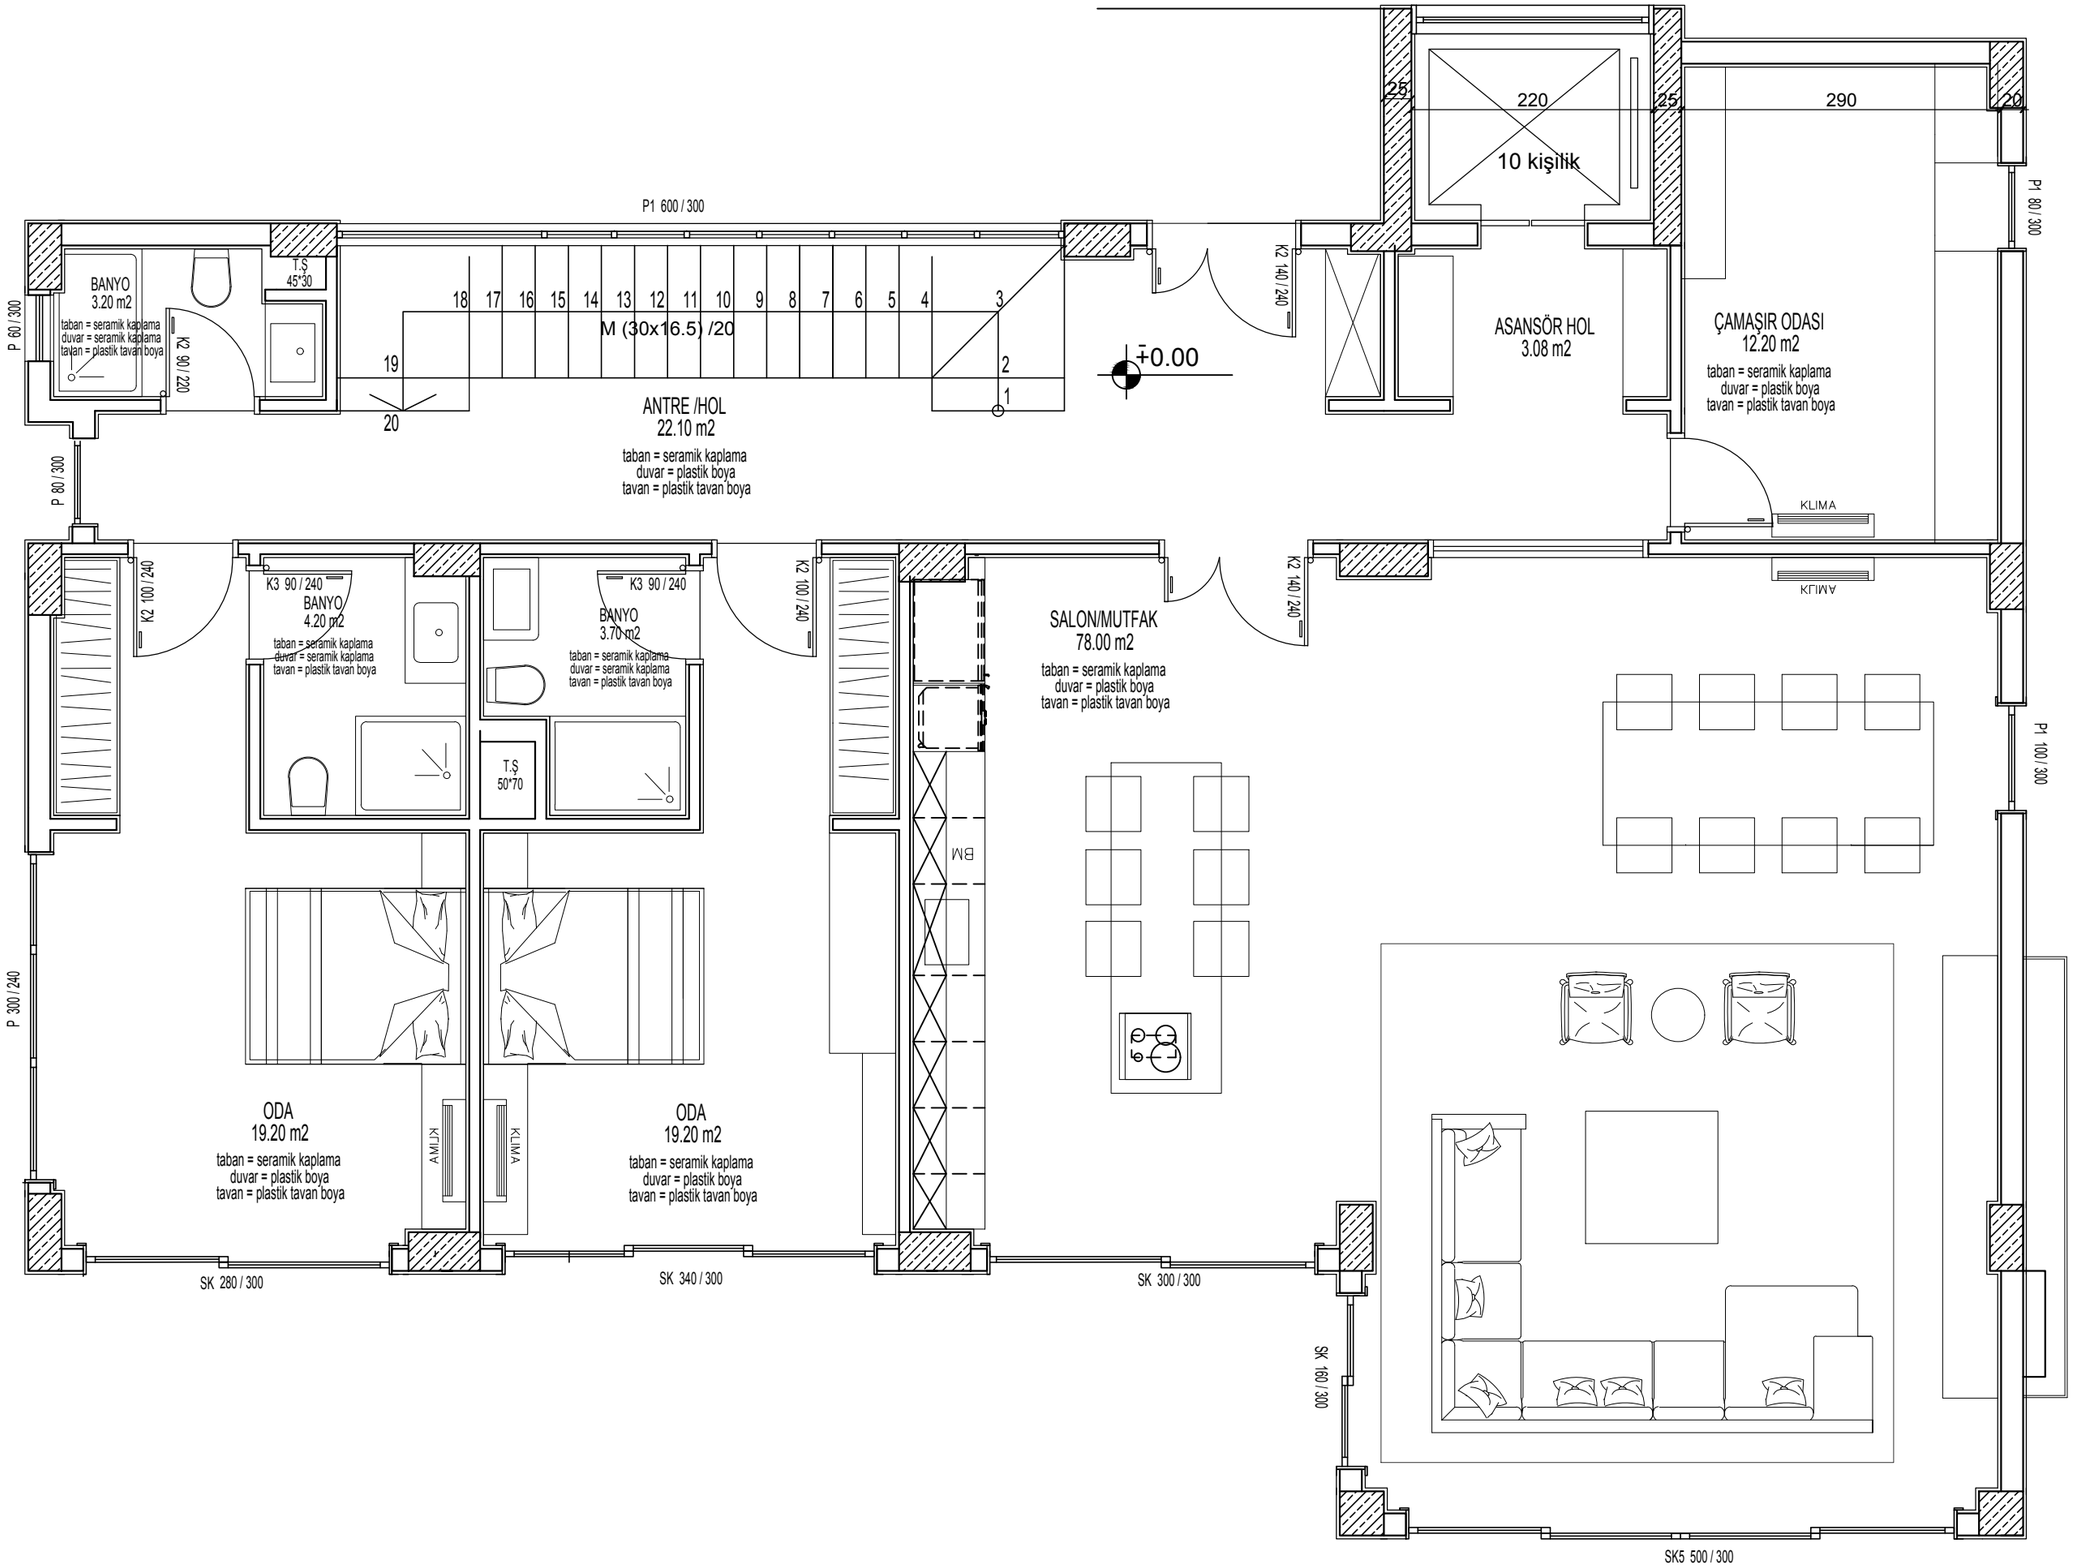

ZEMİN KAT PLANI Ö:1/50