


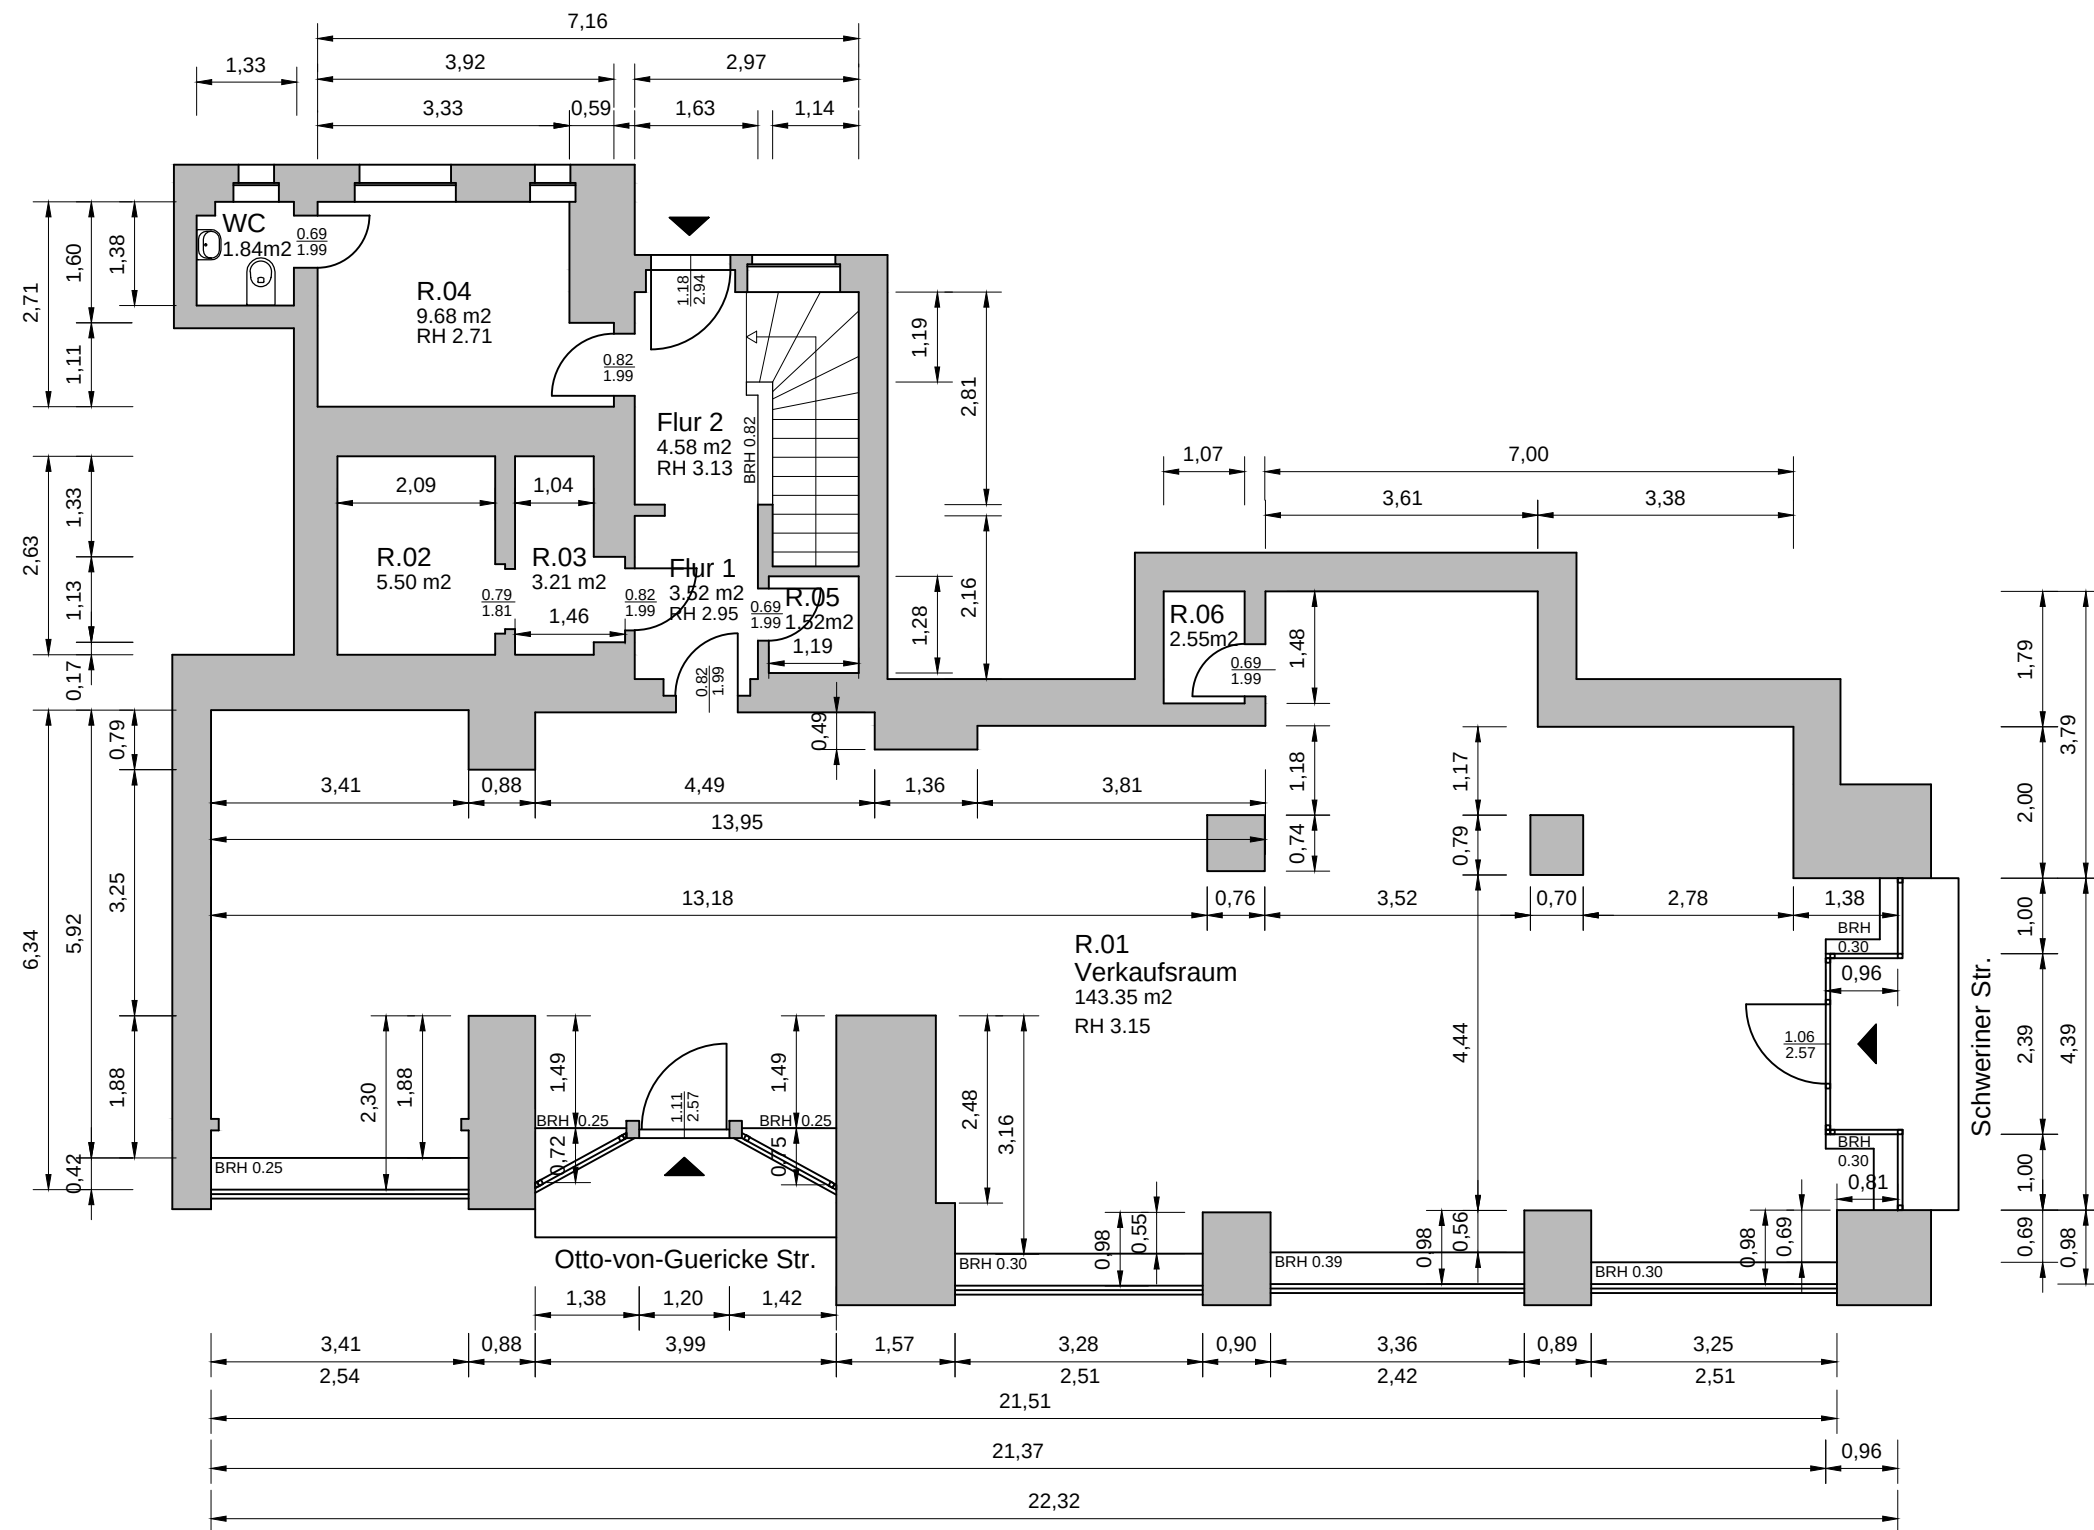

BESTANDSGRUNDRISS
ERDGESCHOSS
 Gewerbe VE 4144.912
 Ladengeschäft
 Otto-von-Guericke-Str. 10
 39104 Magdeburg
 gemäß Aufmaß am 28.11.2019
 M 1:100 - Format A3