



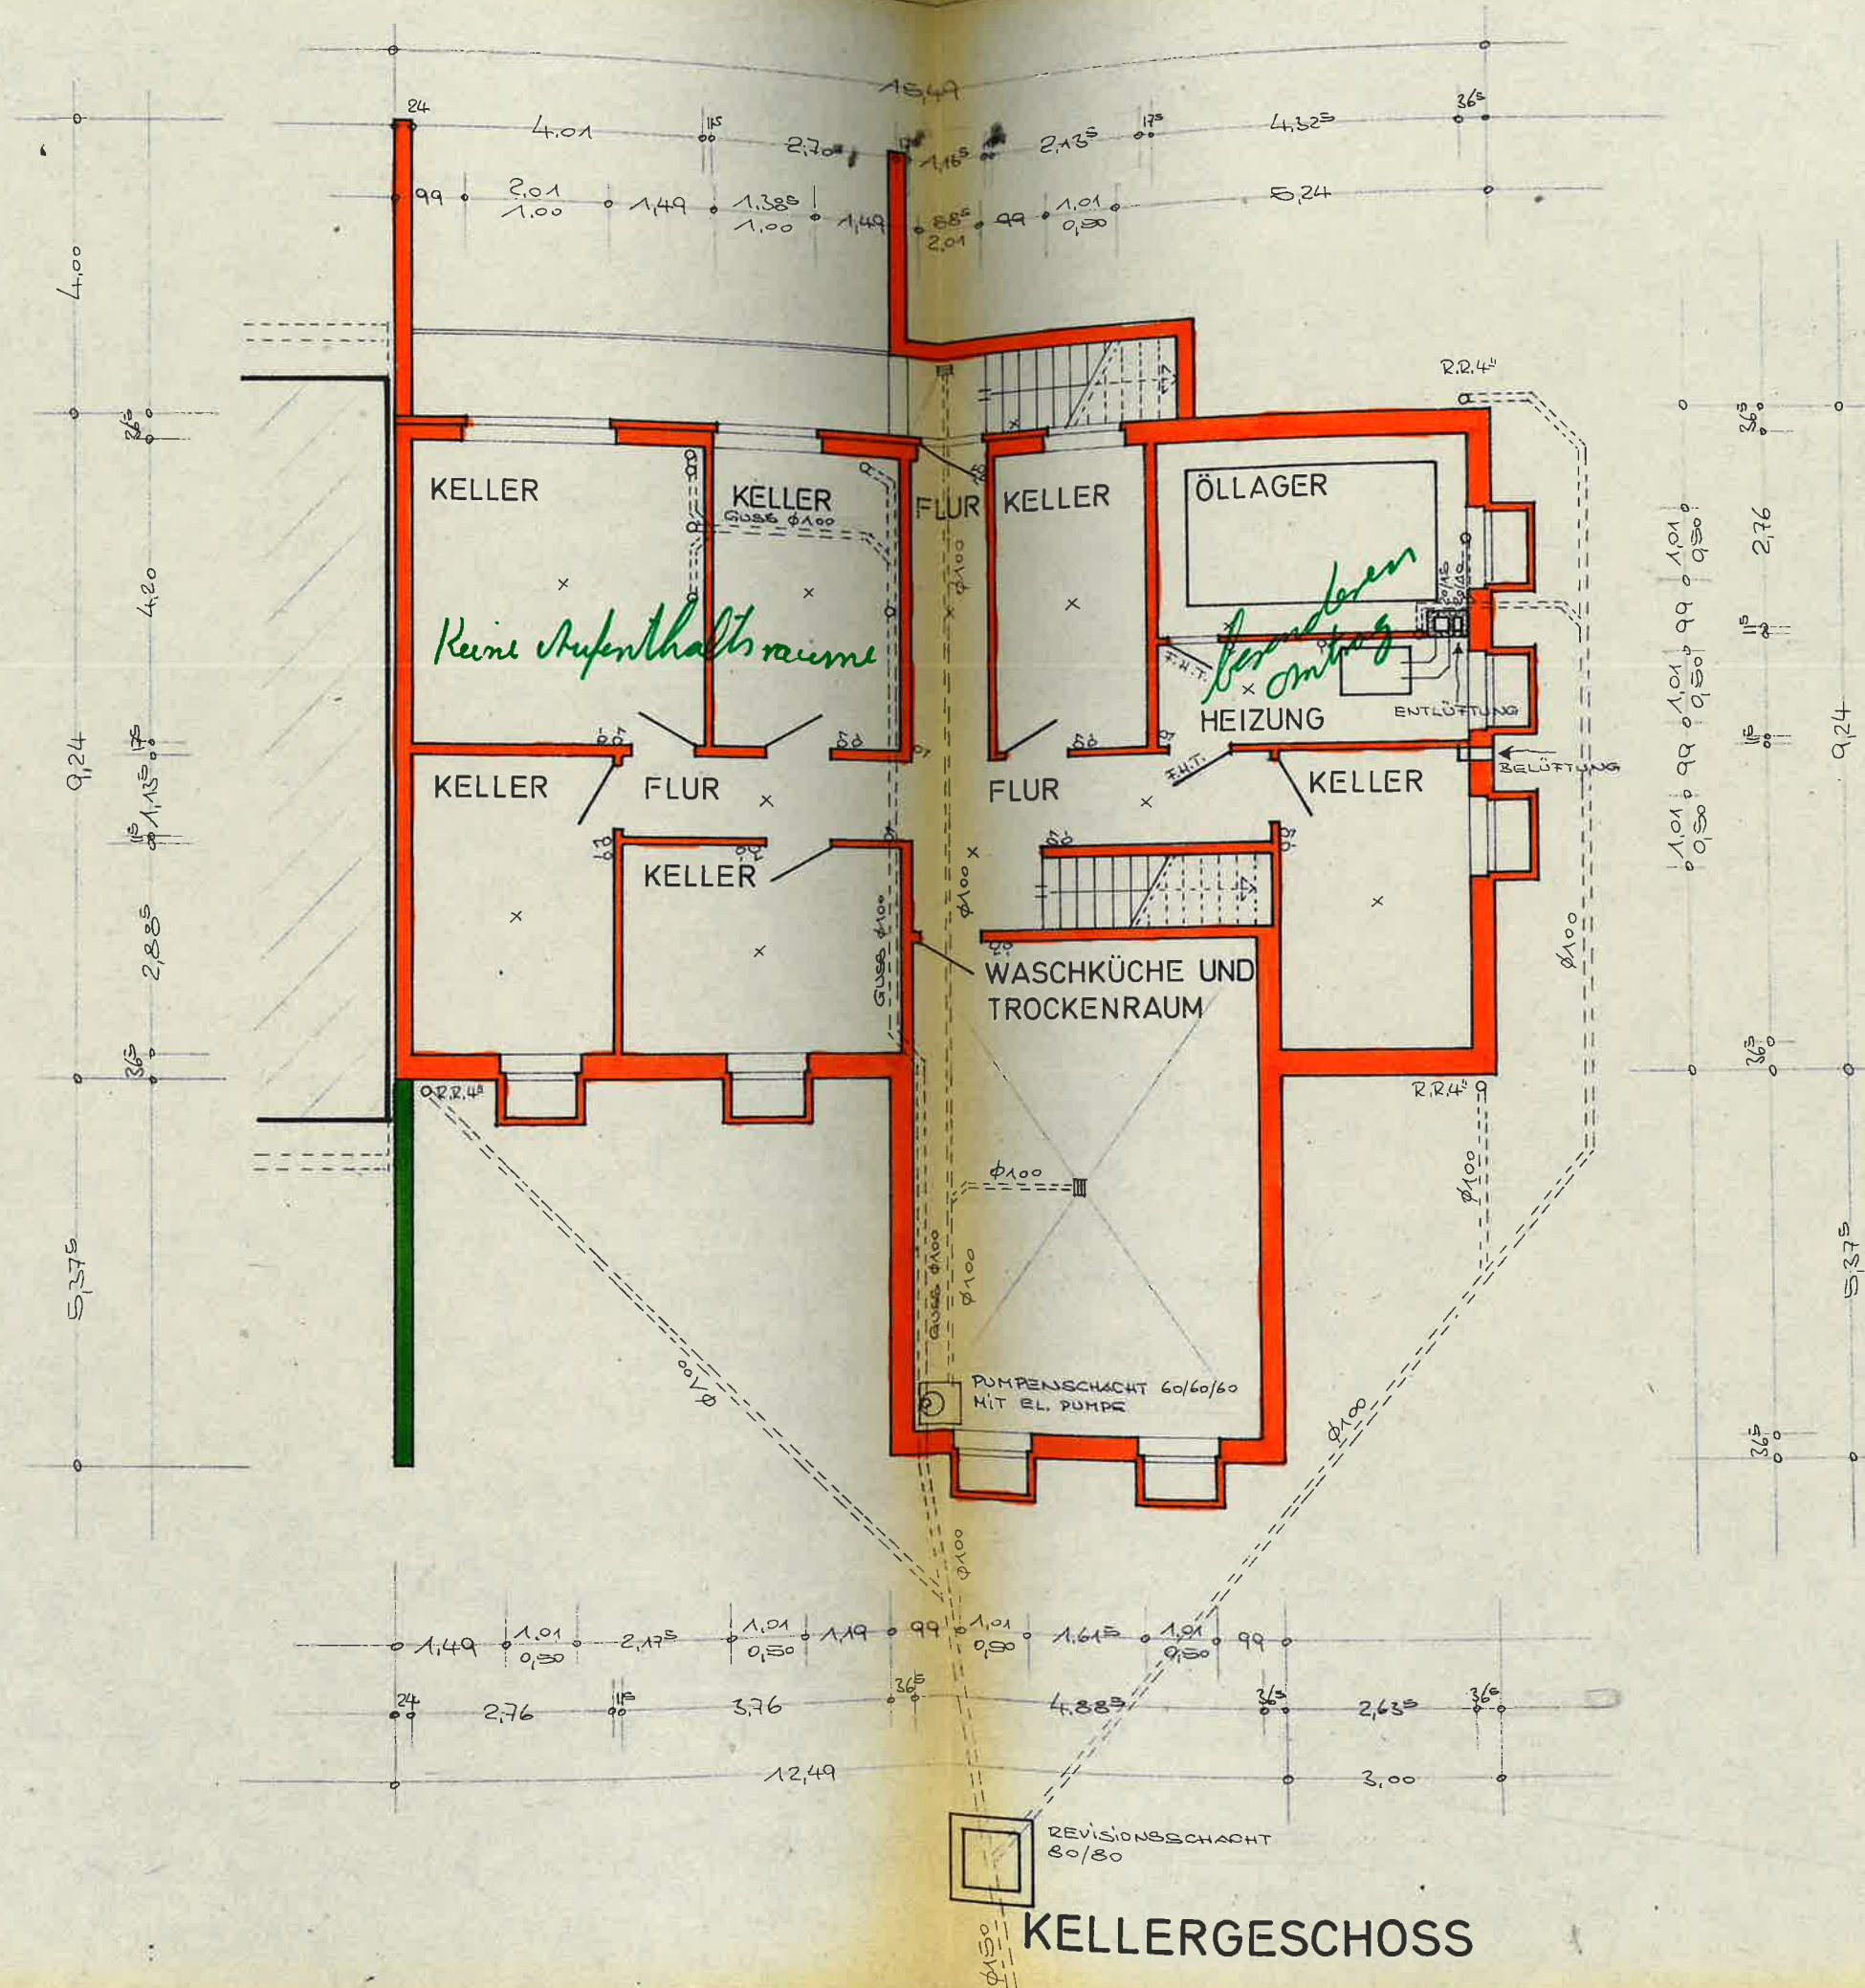

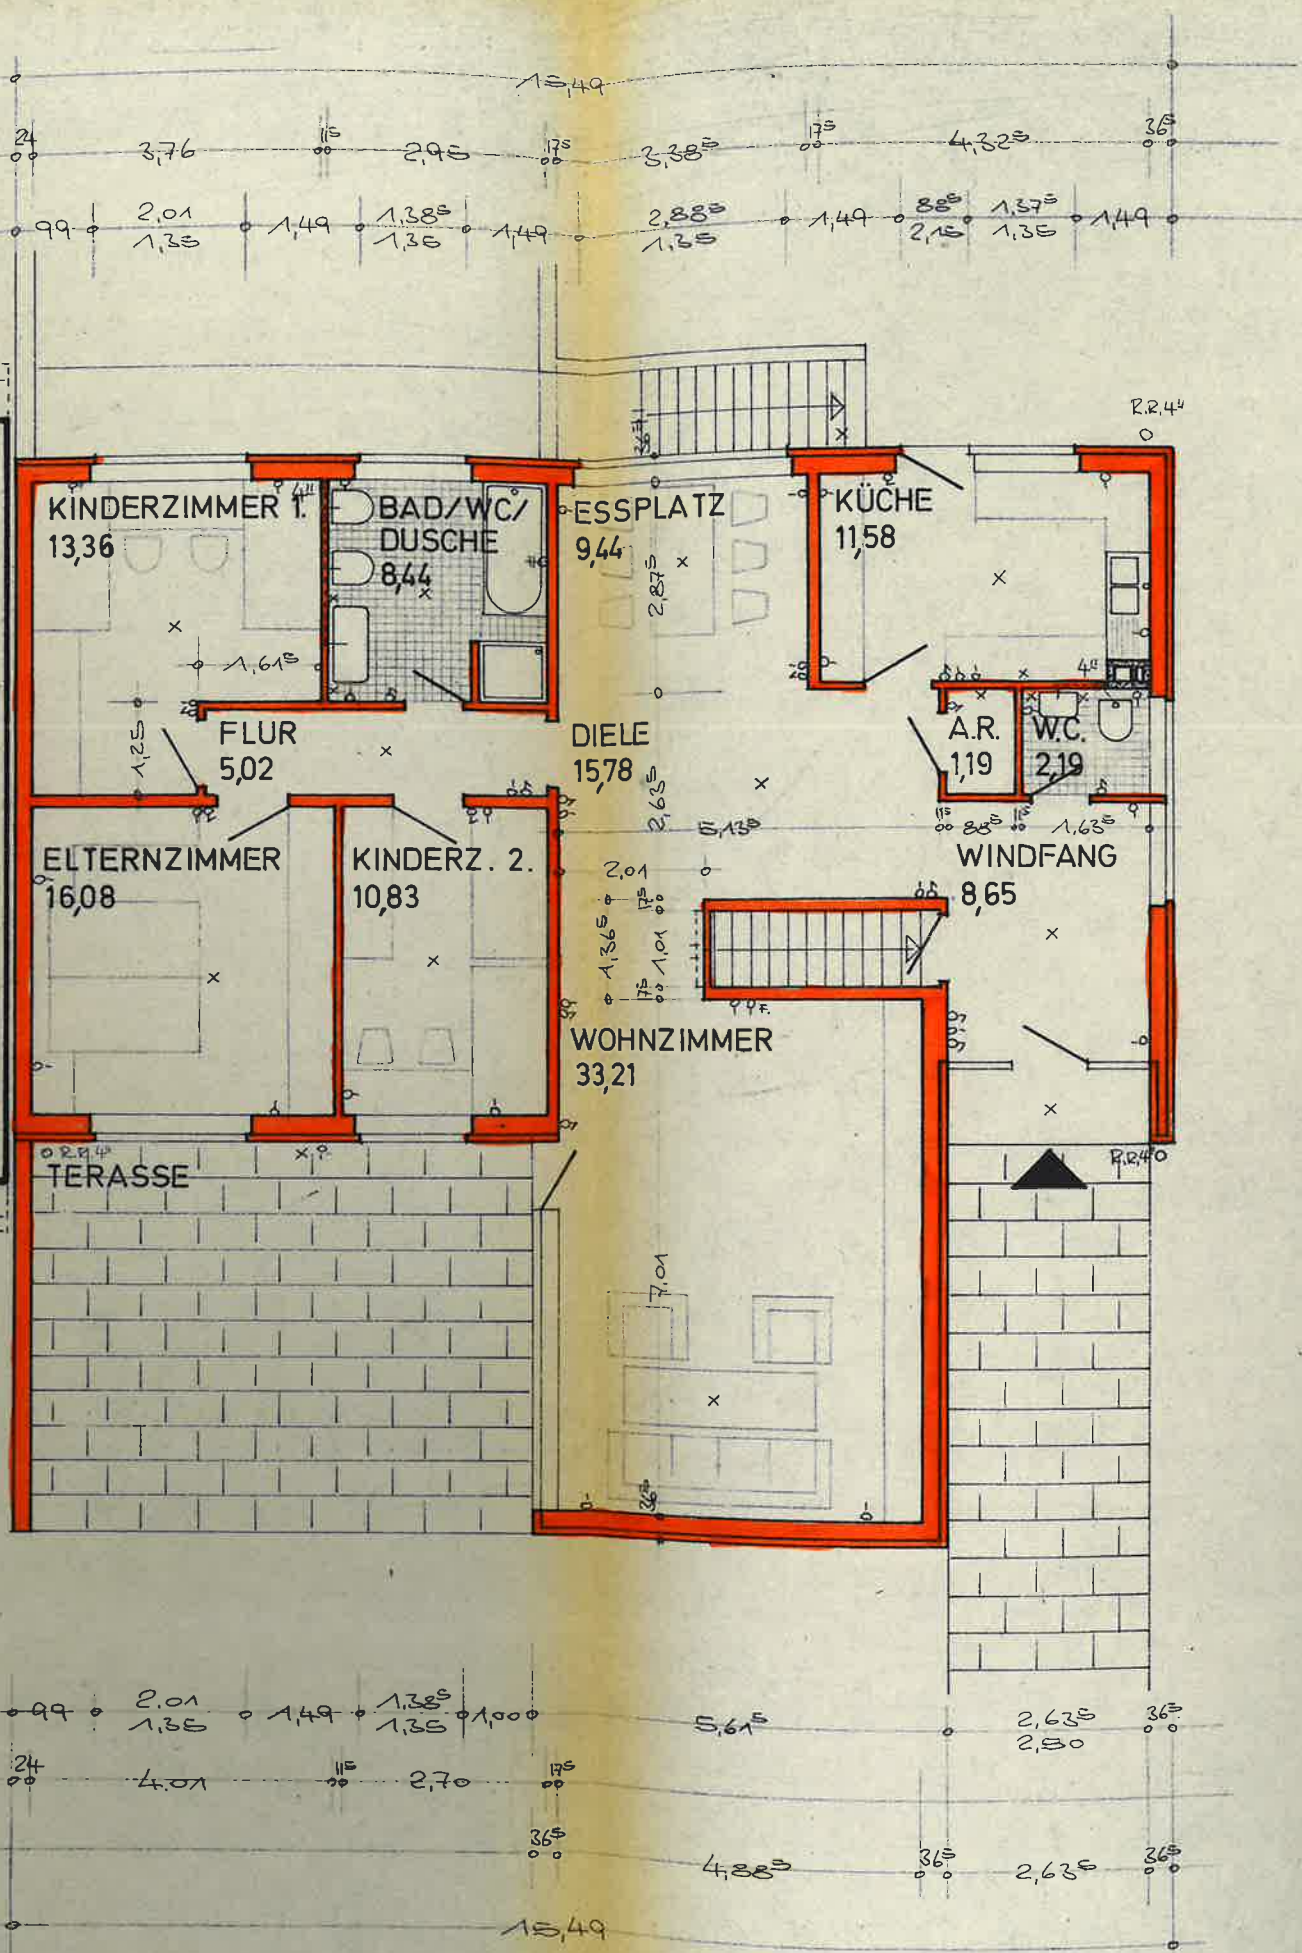

ERDGESCHOSS



GENEHMIGT:
Gehört zum Bauschein Nr. 148172
DINSLAKEN, den 18. 7. 72
Der Oberkreisdirektor
Im Auftrage
gez. Hegg
Kreisbauamt

BEGLAUBIGT
Kleinmeyer
Kreisoberinspektor
Kreisangehöriger

EINFAMILIENWOHNHAUS MIT GARAGE FÜR FAM. F. FUCHS

HÜNXE DONNERBERGSTEGE

GRUNDRISS IM MASSTAB 1:100


Bauaufsichtlich geprüft
Dinslaken, den 18. JULI 72
BAUAUFSICHTSAMT
[Signature]
Kreisbauamt

DER BAUHERR *Fuchs*

DER PLANVERFASSER

ARCHITEKT
HERBERT MAROHN
BAUINGENIEUR BDB
422 DINSLAKEN-BRUCKHAUSEN
HAUPTSTRASSE 81 - TEL. 706 57

BRUCKHAUSEN IM AUGUST 1971

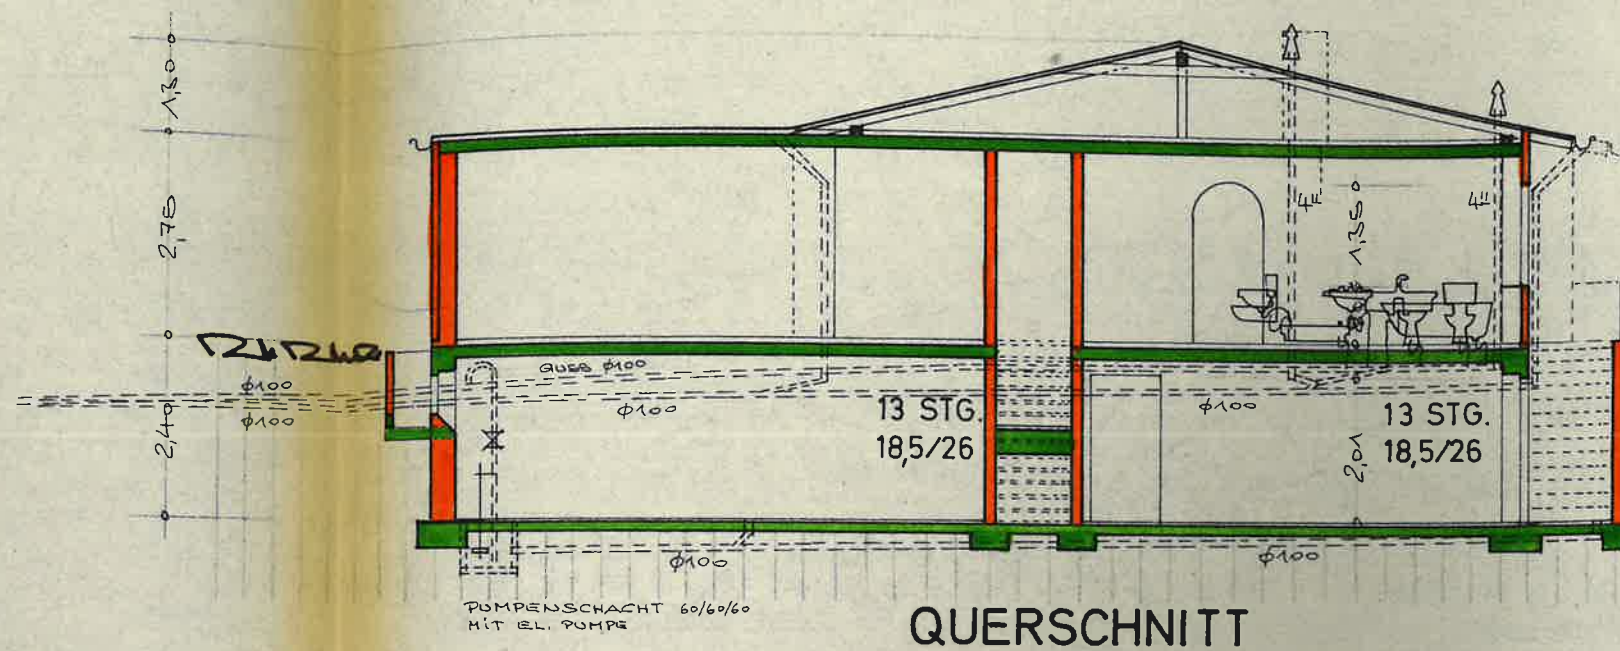

QUERSCHNITT

GENEHMIGT:
 Gehört zum Bauschein Nr. 148/72
 DINSLAKEN, den 18. 7. 72
 Der Oberkreisdirektor
 im Auftrage
 gez. Hegge
 Kreisoberbaurat

BEGLAUBIGT
 Kleinmeyer
 Kreisoberbaurat
 Kreisangestellte

EINFAMILIENWOHNHAUS MIT GARAGE FÜR FAM. F. FUCHS

HÜNXE DONNERBERGSTEGE

ANSICHTEN UND QUERSCHNITT IM MASST. 1:100


Bauaufsichtlich geprüft
 18. JULI 1972
 Dinslaken, den
 BAUAUFSICHTSAMT
 Kreisbauamt

DER BAUHERR *Fuchs*


DER PLANVERFASSEN

ARCHITEKT
 HERBERT MAROHN
 BAUINGENIEUR BDB
 422 DINSLAKEN-BRUCKHAUSEN
 HAUPTSTRASSE 81 - TEL. 7 06 57


BRUCKHAUSEN IM AUGUST 1971

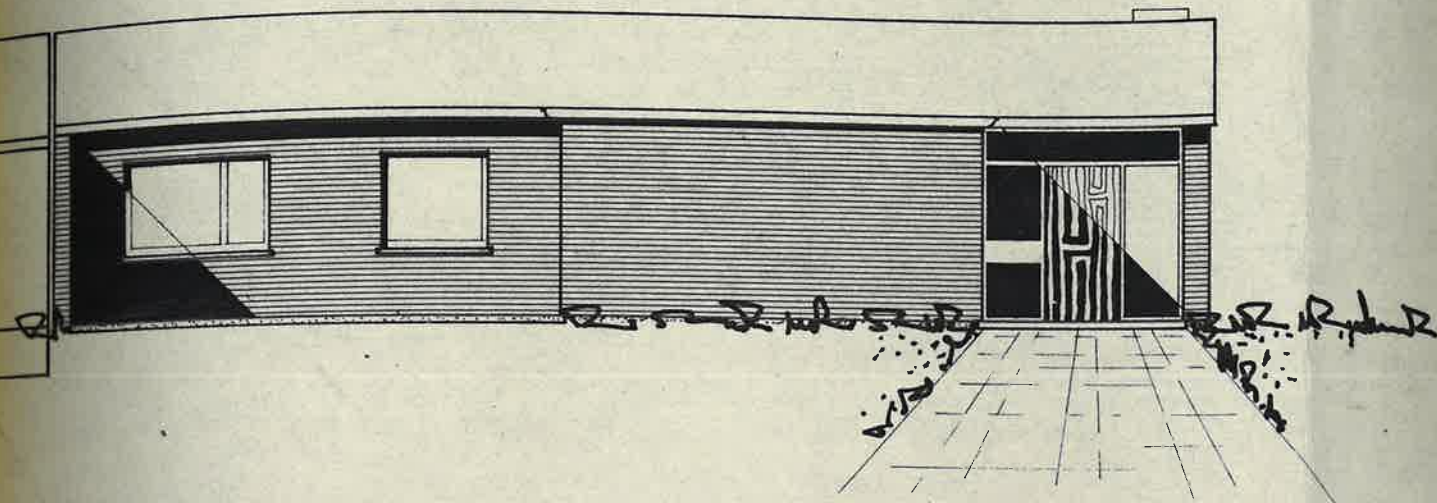


ANSICHT VON SÜDEN

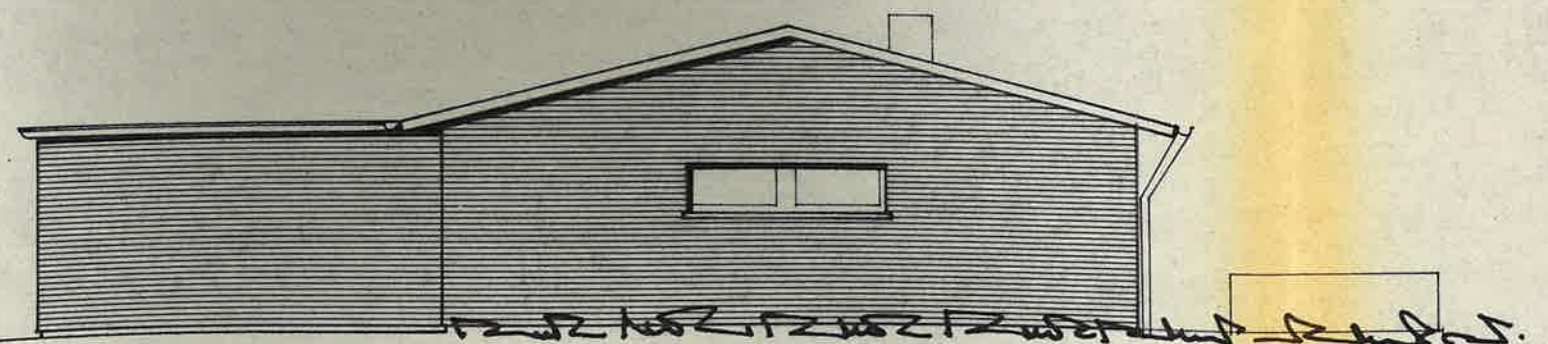


ANSICHT VON OSTEN

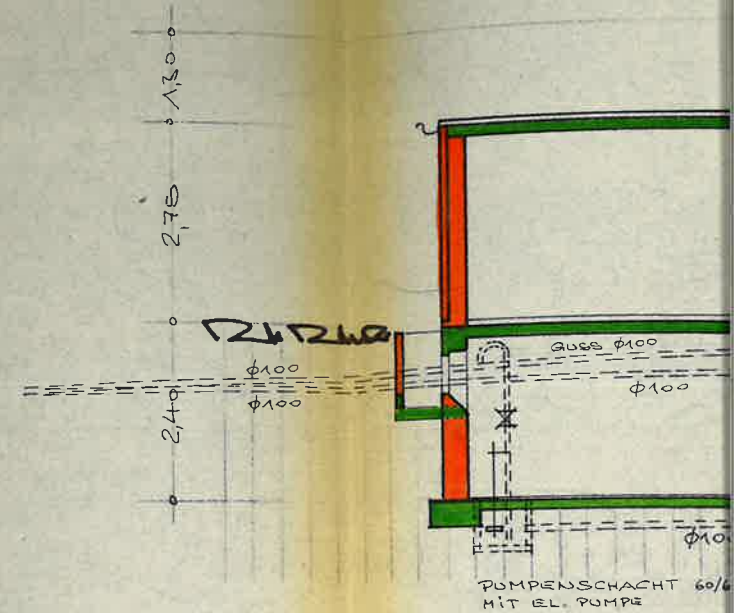


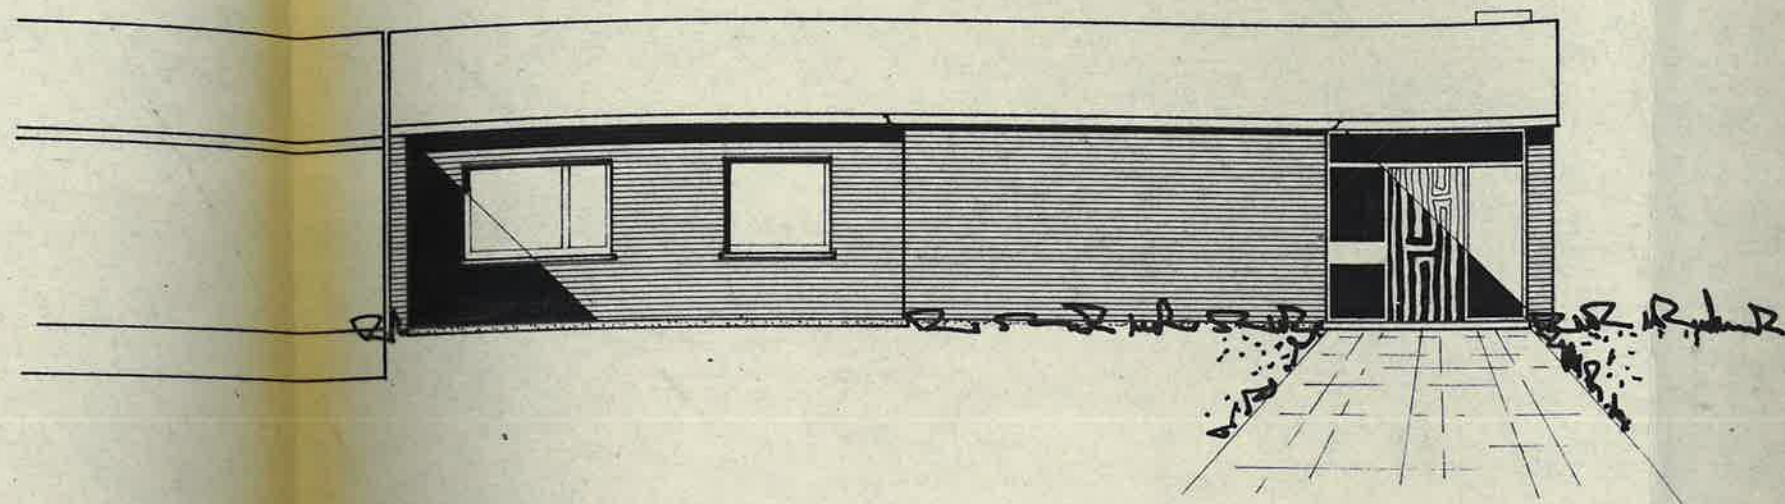


ANSICHT VON SÜDEN

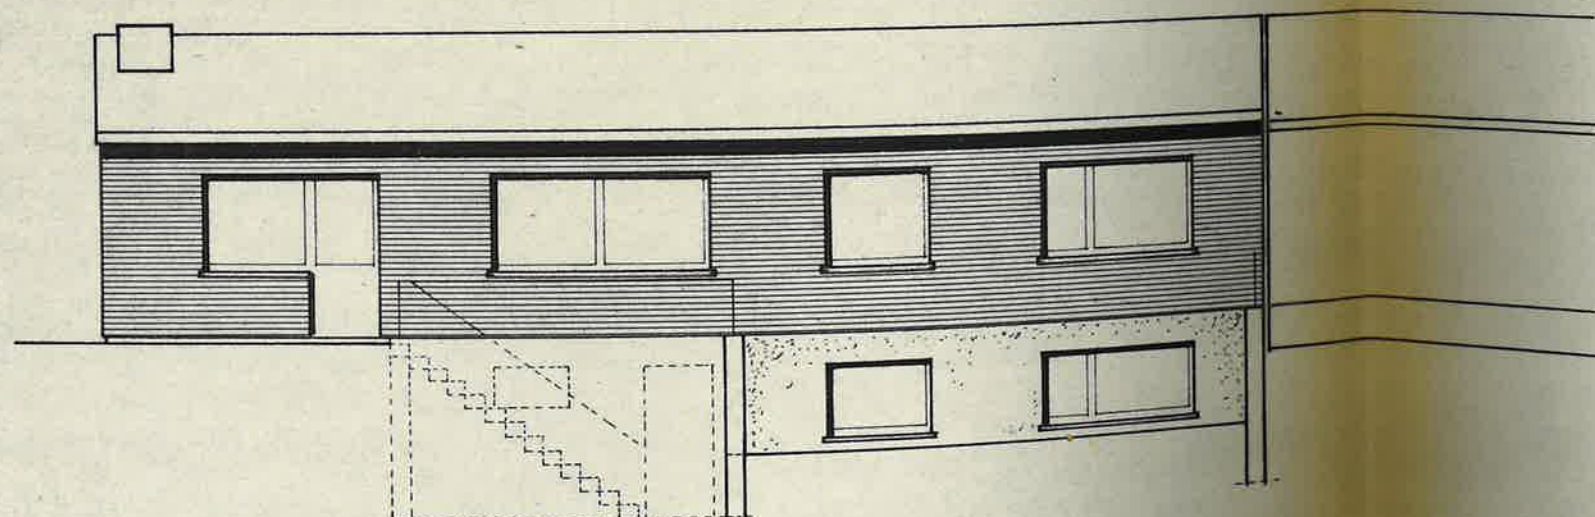

ANSICHT VON NORDEN

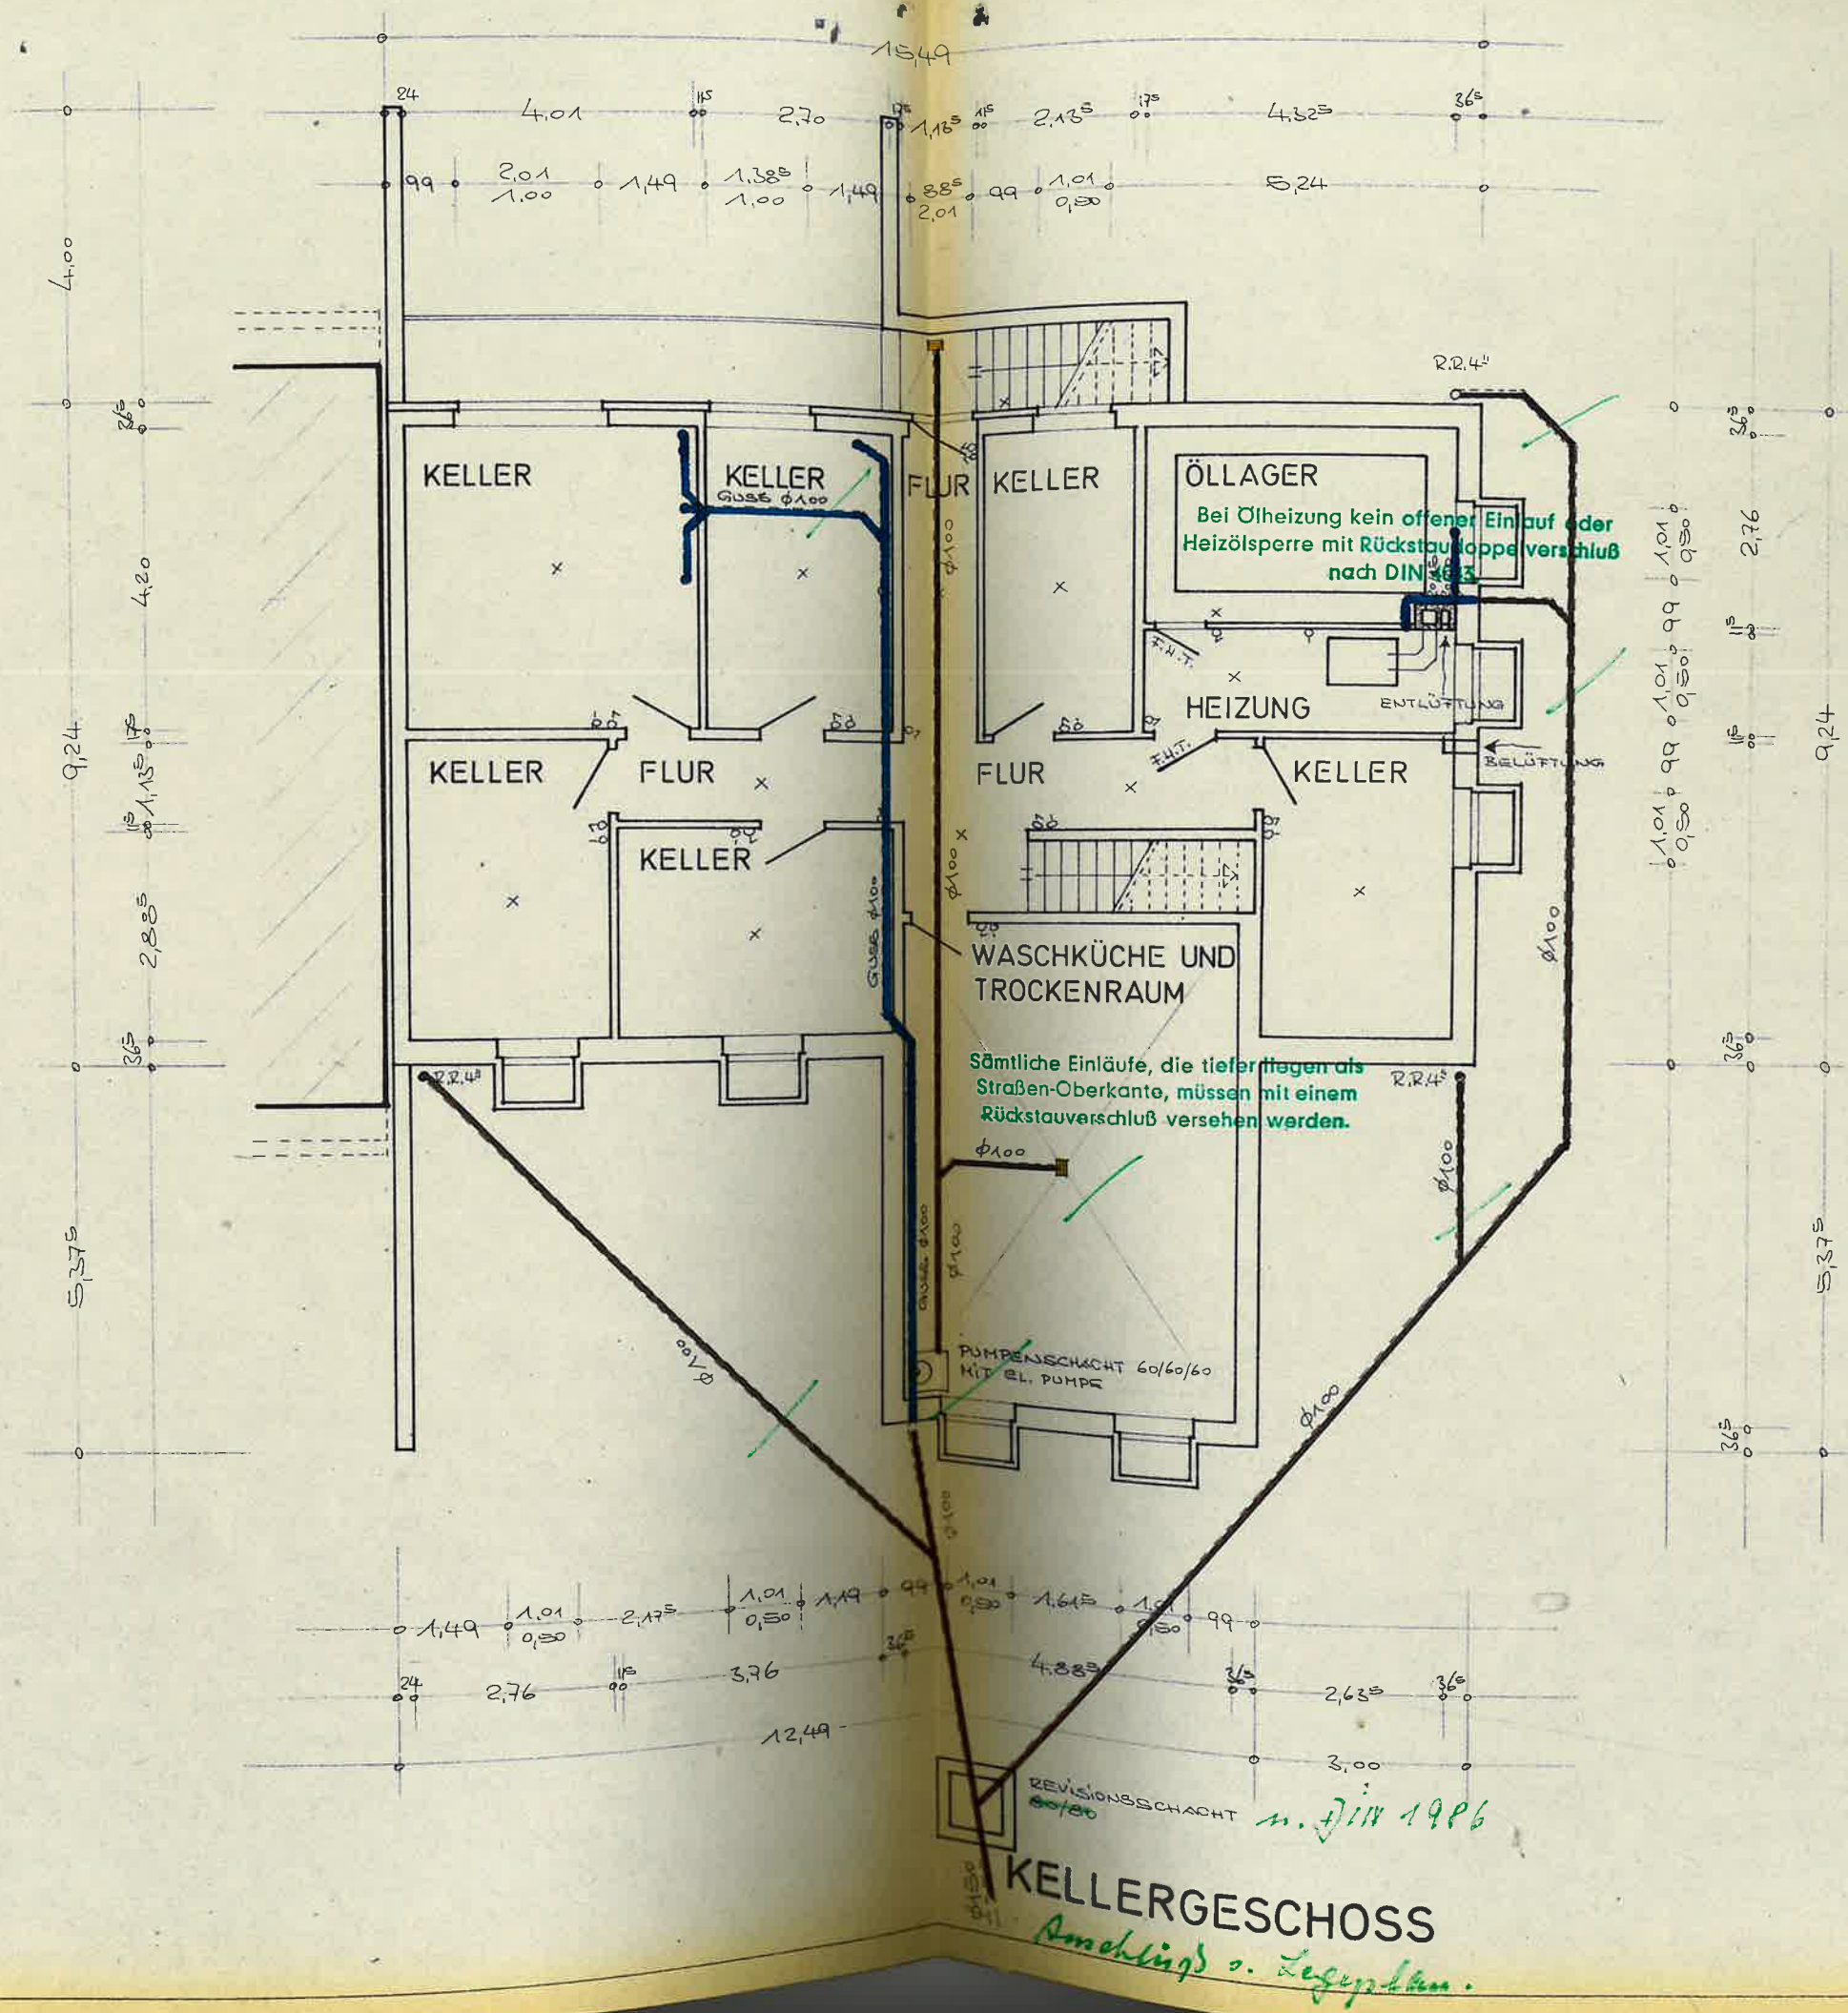

KELLERGESCHOSS
Anschl. d. Legung.

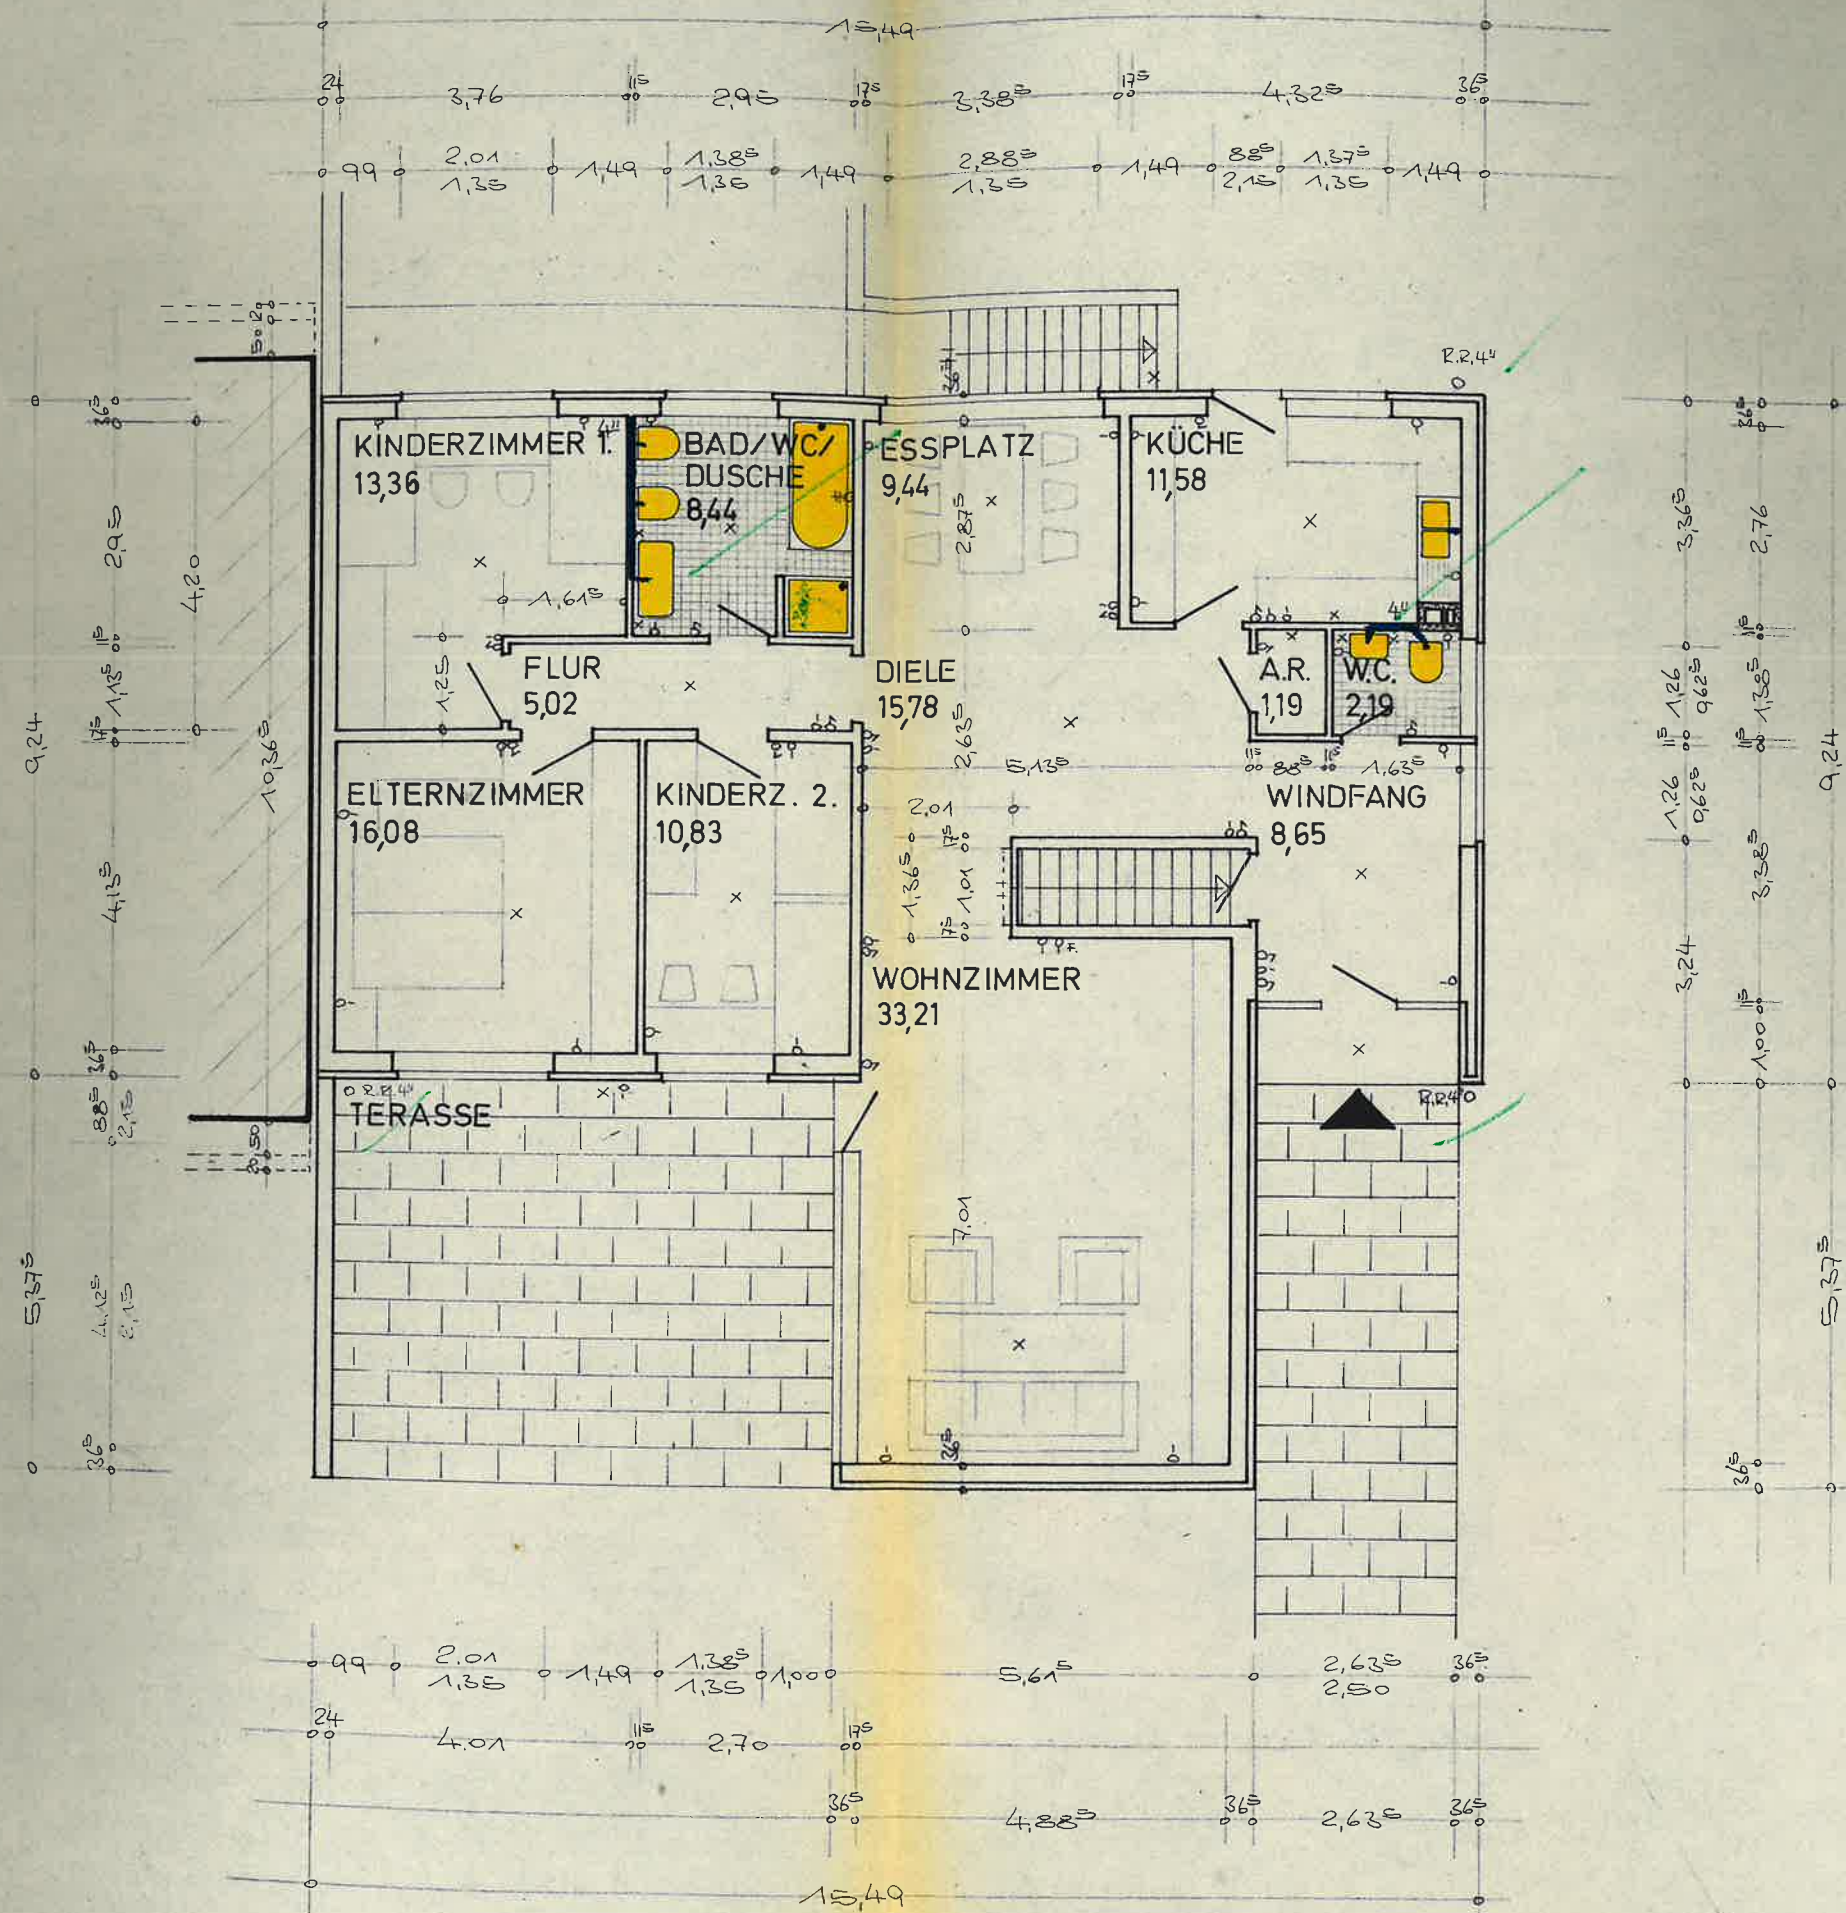

ERDGESCHOSS



EINFACH
GARAGE

HÜHNEN


GRUNDRISS

ENTWURF

DER BAUHER

DER PLAN

BRUCKEN

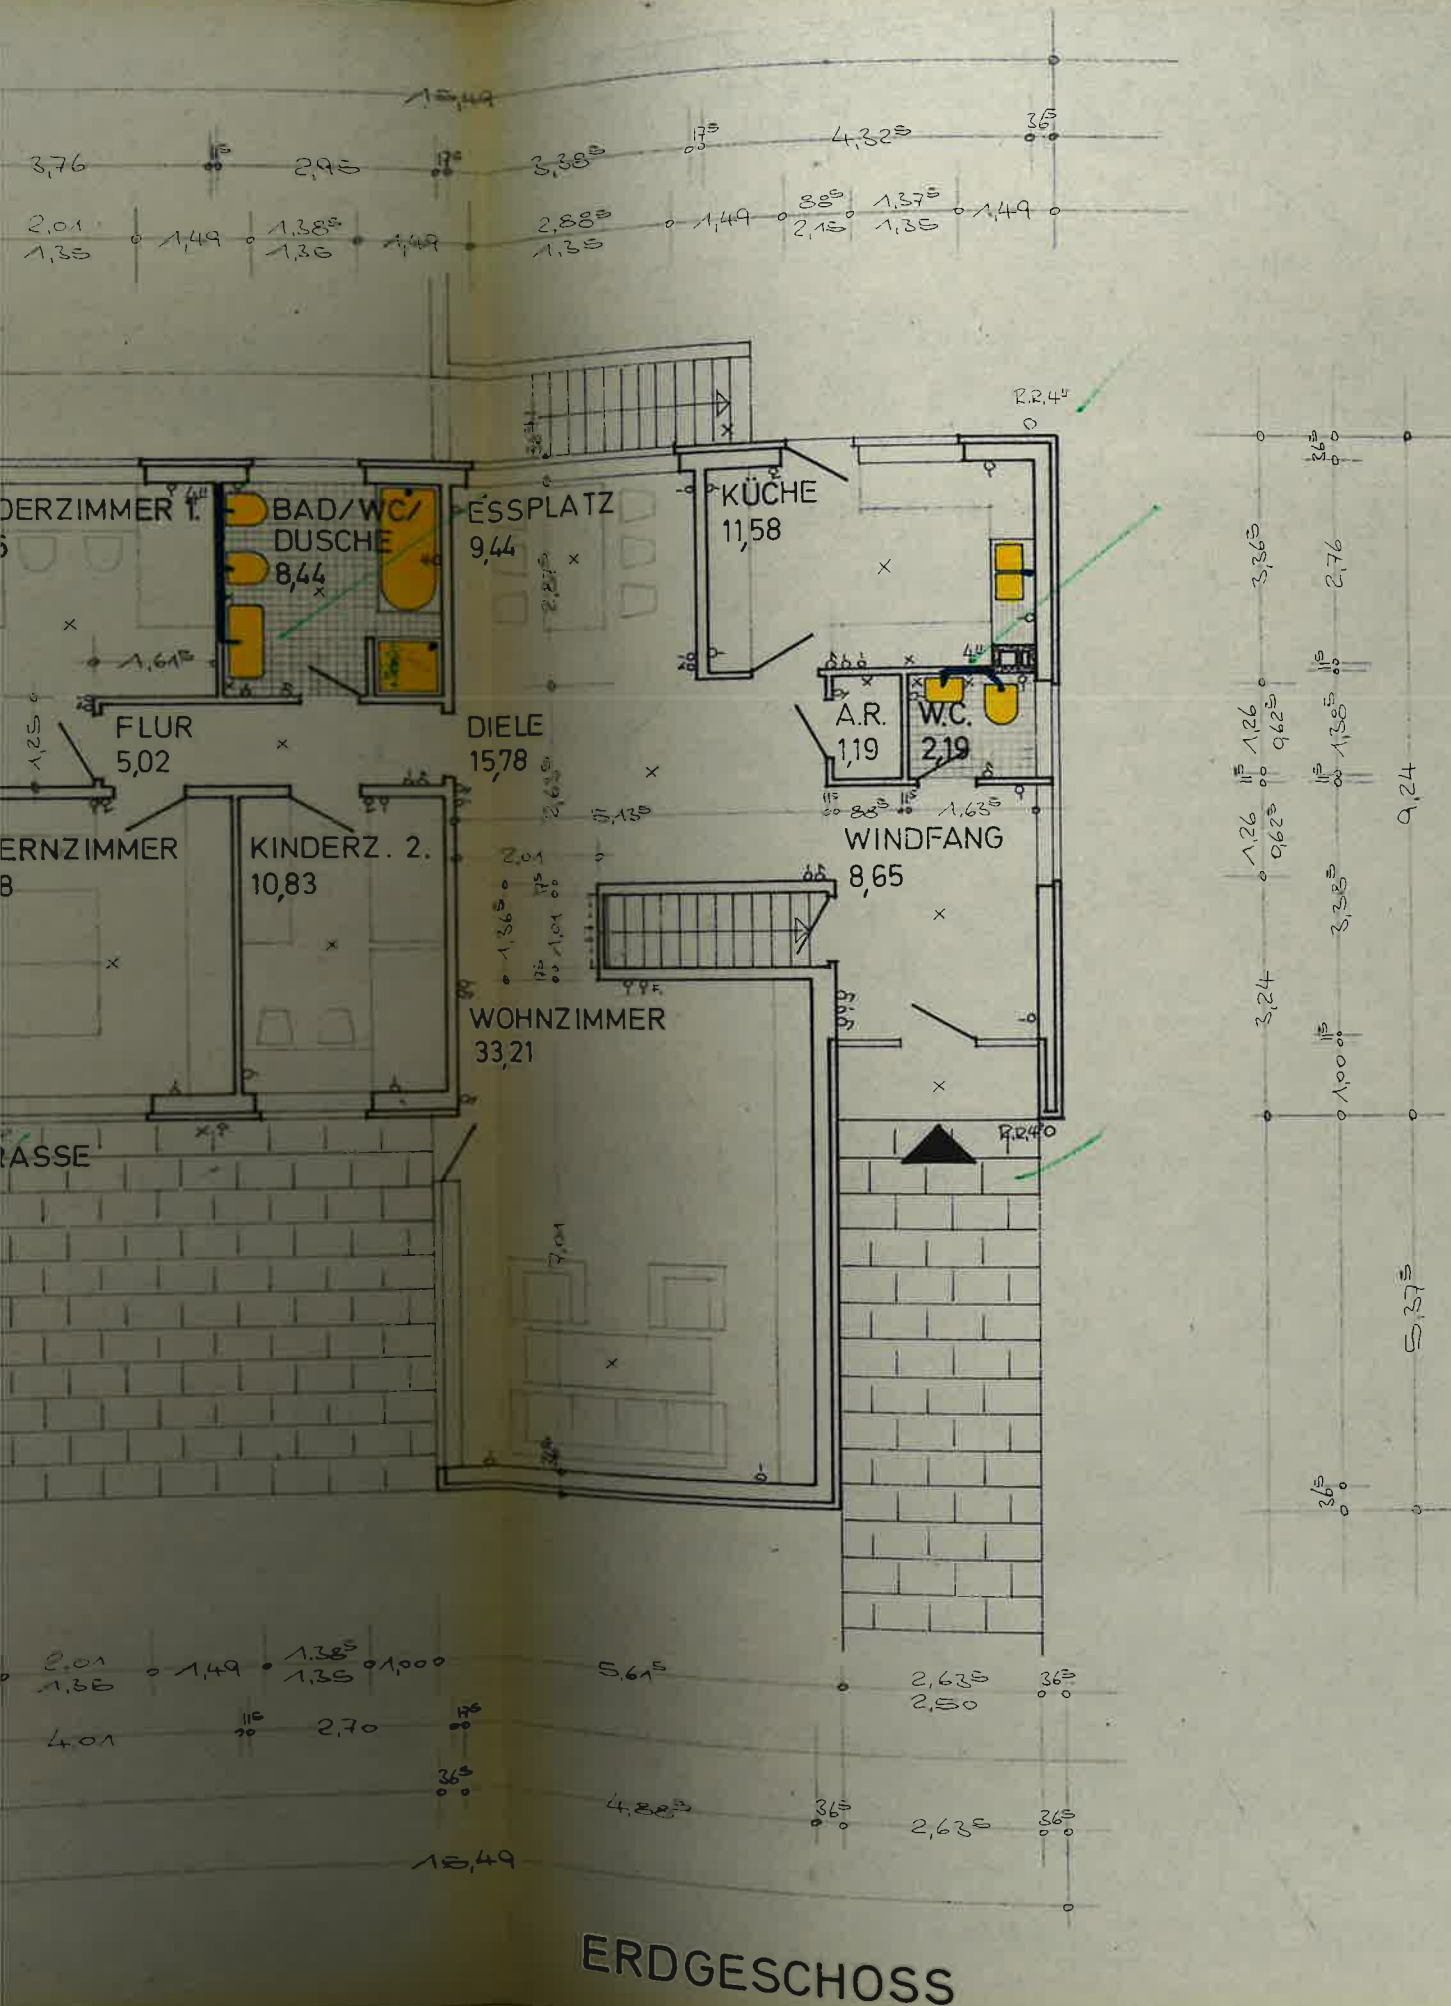

GENEHMIGT:

Gehört zum Bauschein Nr. 148/72



DINSLAKEN, den 18. 2. 72

BEGLAUBIGT

Kleinsteiber
Kreisdirektor

Der Oberkreisdirektor

im Auftrage
gez. Hepp
Kreisdirektor

EINFAMILIENWOHNHAUS MIT GARAGE FÜR FAM. F. FUCHS

HÜNXE DONNERBERGSTEGE

GRUNDRISS IM MASSTAB 1:100

ENTWÄSSERUNG

Entwässerungstechnisch geprüft.

Hünxe, den 26. 11. 1971
AMT GAHLEN ZU HÜNXE

Der Amtsdirektor
im Auftrage:

Hepp
Amtsbauamtmann


DER BAUHERR

Fuchs


DER PLANVERFASSER

ARCHITEKT
HERBERT MARON
BAUINGENIEUR BDB
422 DINSLAKEN-BRUCKHAUSEN
HAUPTSTRASSE 81 - TEL. 7 06 57

BRUCKHAUSEN IM AUGUST 1971

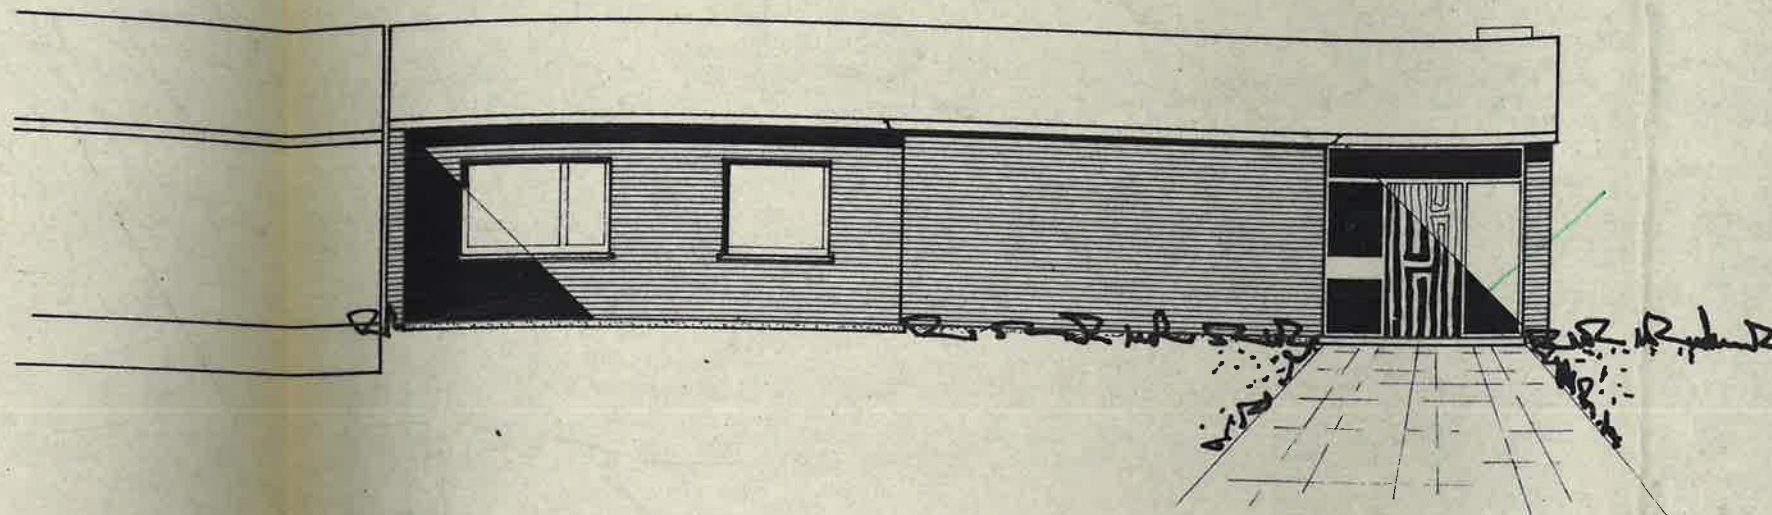

ANSICHT VON SÜDEN

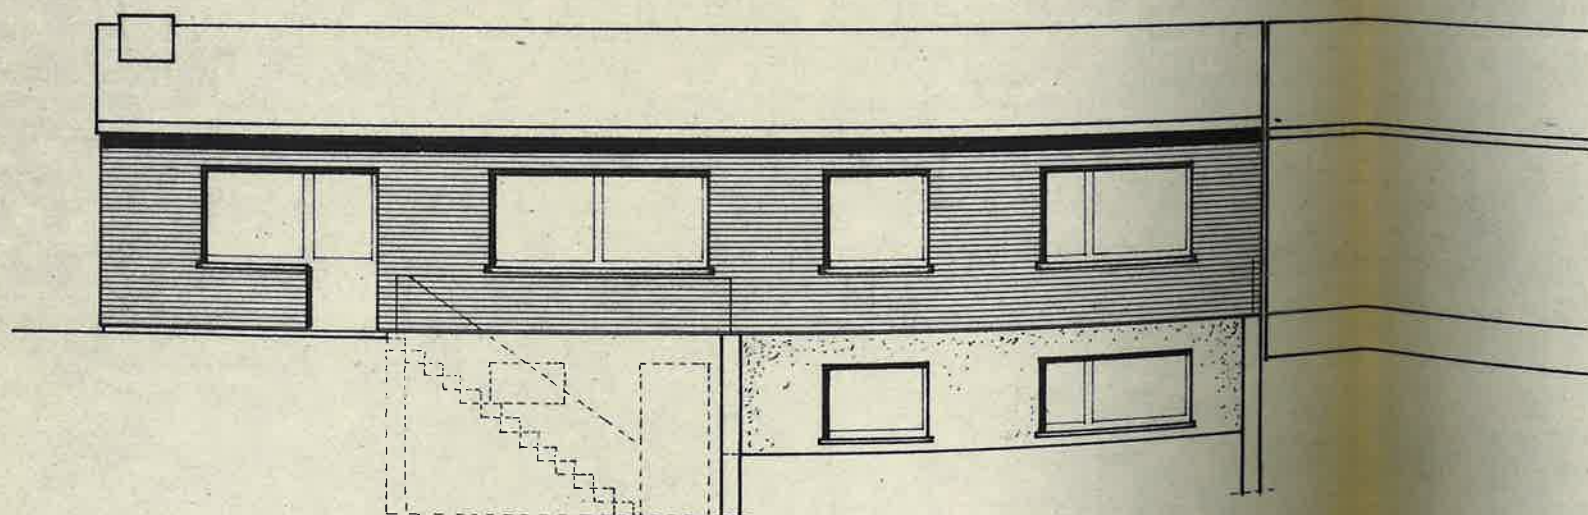

ANSICHT VON NORDEN

R. J. R.

Anschluß

REV-Schächte
n. J. 1986

Der Anschluß eines Müllschlückers oder
Müllworts an die Abwasseranlage
ist strengstens untersagt.

Sämtliche Einläufe, die tiefer liegen als
Straßen-Oberkante, müssen mit einem
Rückstauverschluß versehen werden.

PUMPENSCHACHT
MIT EL. PUMPE

QUERSCHNITT

Bei Anschluß von Drainageleitungen an das
Kanalnetz ist ein Sandfang und doppelter
Rückstauverschluß zwischenschalten.

EINFACH
GARAGE
HÜHNEN


ANSICHT

ENTW

DER BAU

DER PLA

BRUCKHA

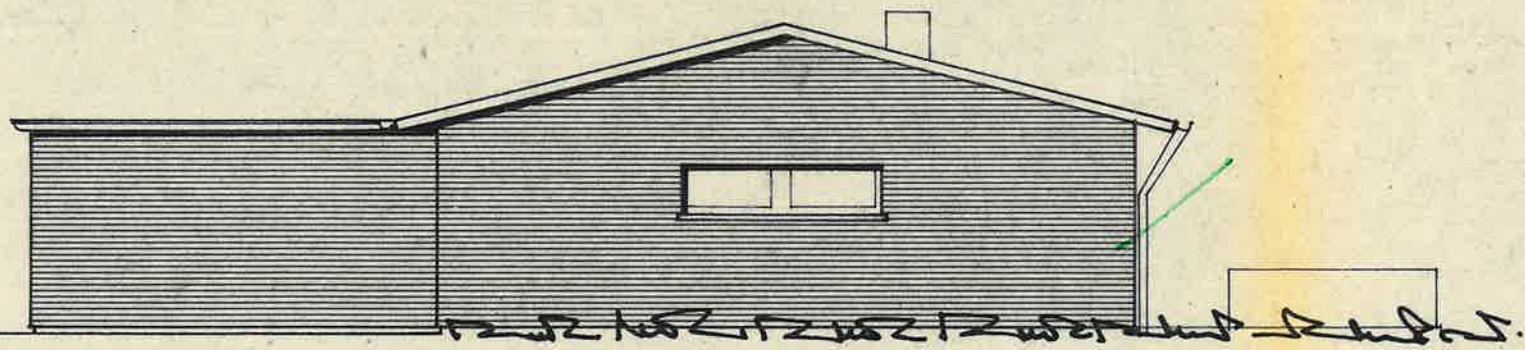

ANSICHT VON OSTEN

GENEHMIGT:

Gehört zum Bauschein Nr. 148/72

DINSLAKEN, den 18.7.72

Der Oberkreisdirektor

Im Auftrage
gez. Hepp
Kreisdirektor



BEGLAUBIGT

Kleinberg
Kreisdirektor

EINFAMILIENWOHNHAUS MIT GARAGE FÜR FAM. F. FUCHS

an das
oppelter
halten

HÜNXE DONNERBERGSTEGE

ANSICHTEN UND QUERSCHNITT IM MASST. 1:100

ENTWÄSSERUNG

Entwässerungstechnisch geprüft.

Hünxe, den 26.11.1971

AMT GAHLEN ZU HÜNXE

Der Amtsdirektor

Im Auftrage:

Hepp
Amtsbauamtmann

DER BAUHERR

Fuchs

DER PLANVERFASSER

ARCHITEKT
HERBERT MAHON
BAUIN
422 DIN
HAUPTST
BDB
HÜNSEN

BRUCKHAUSEN IM AUGUST 1971