


Satteldach-Haus Typ Robinson Nordseebad Eckwarderhörne an der südlichen Nordsee

Bausatzänderung!
62 qm Wohnfläche

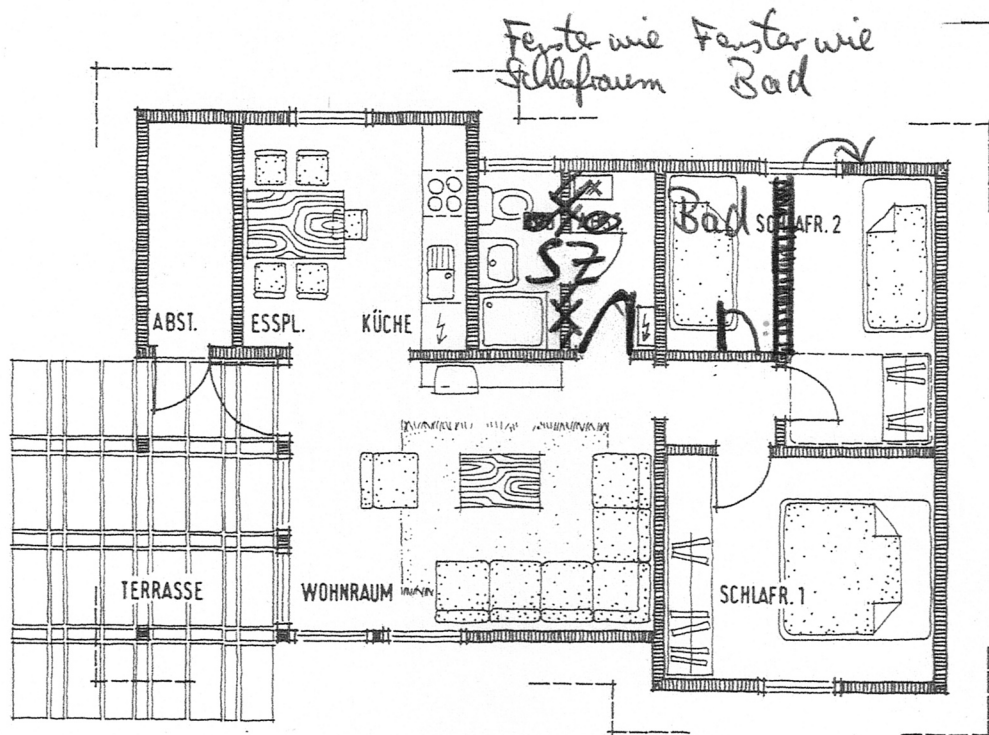

Maßstab 1:100