



Grundrisse

RMH Elballee 142, 06846 Dessau-Roßlau

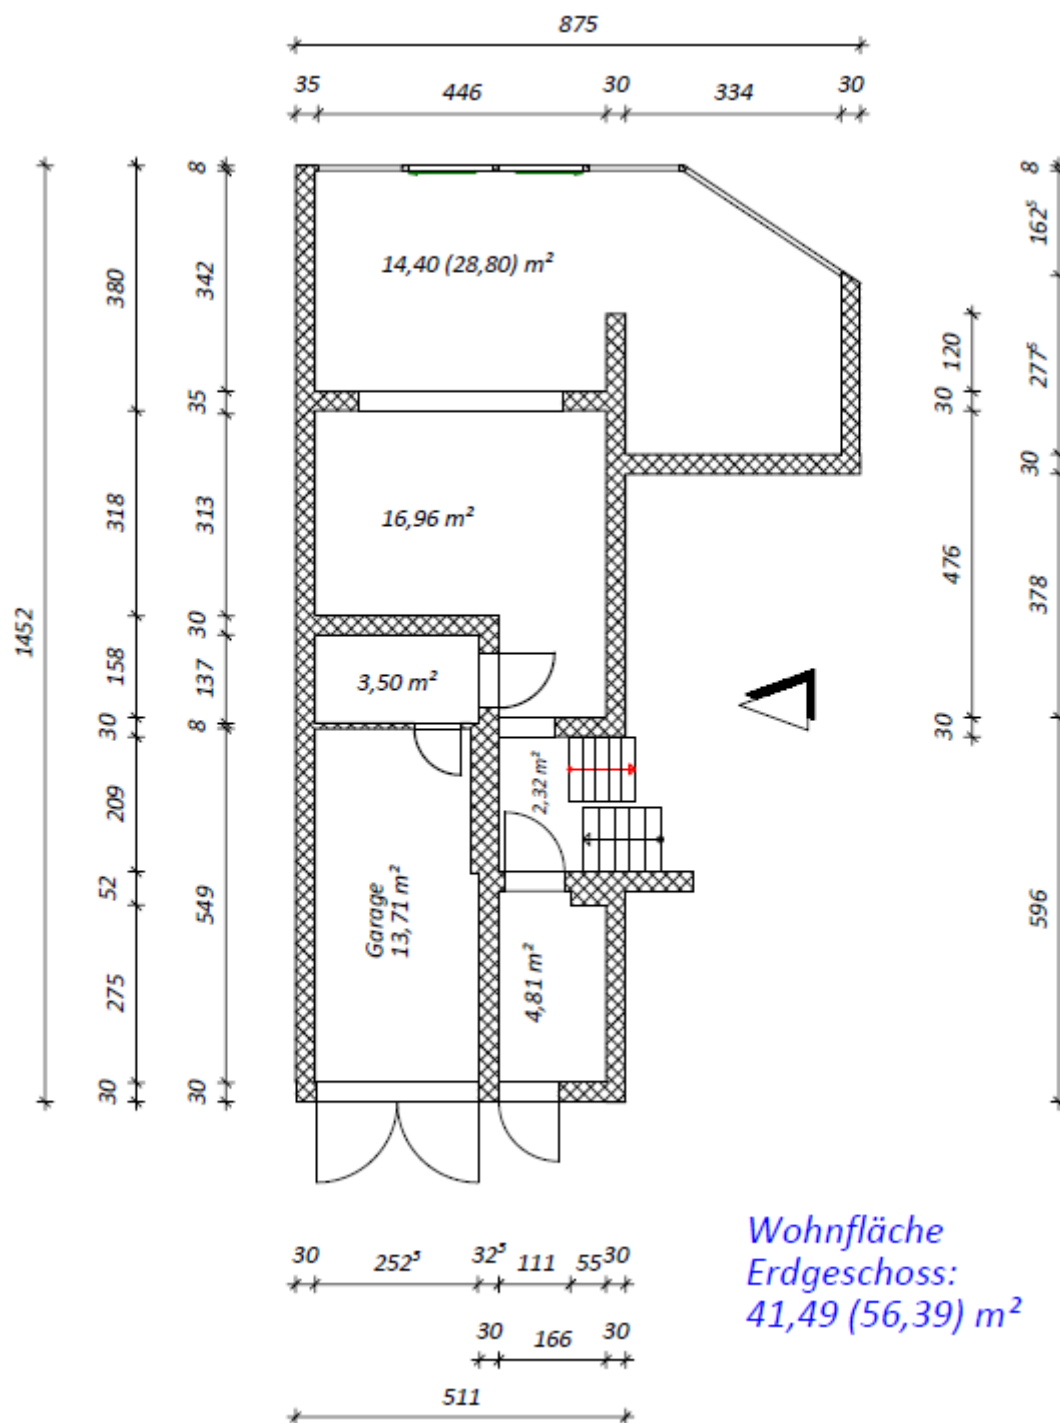


(Alle Angaben beruhen auf Informationen des Eigentümers)

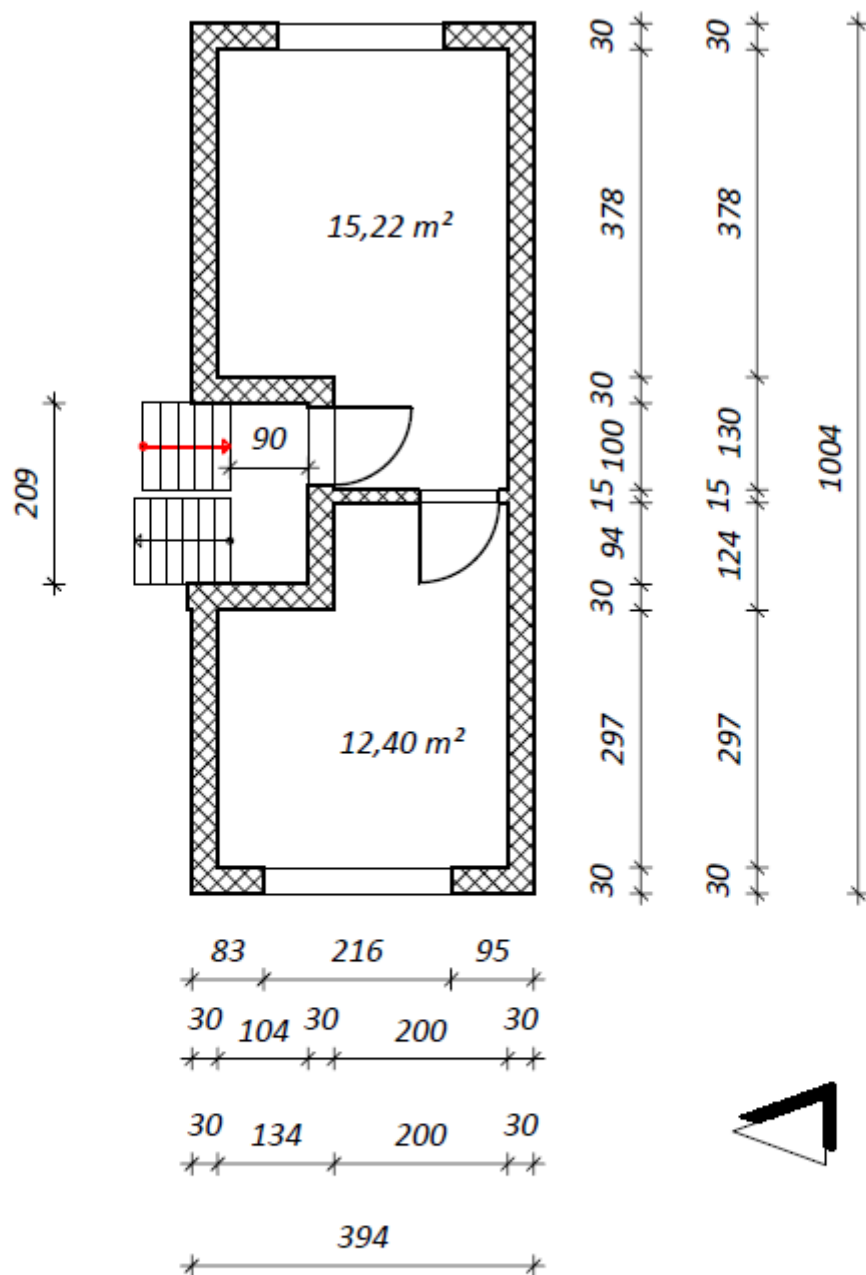


Wohnfläche
Zwischengeschoss:
 $27,62 \text{ m}^2$

(Alle Angaben beruhen auf Informationen des Eigentümers)

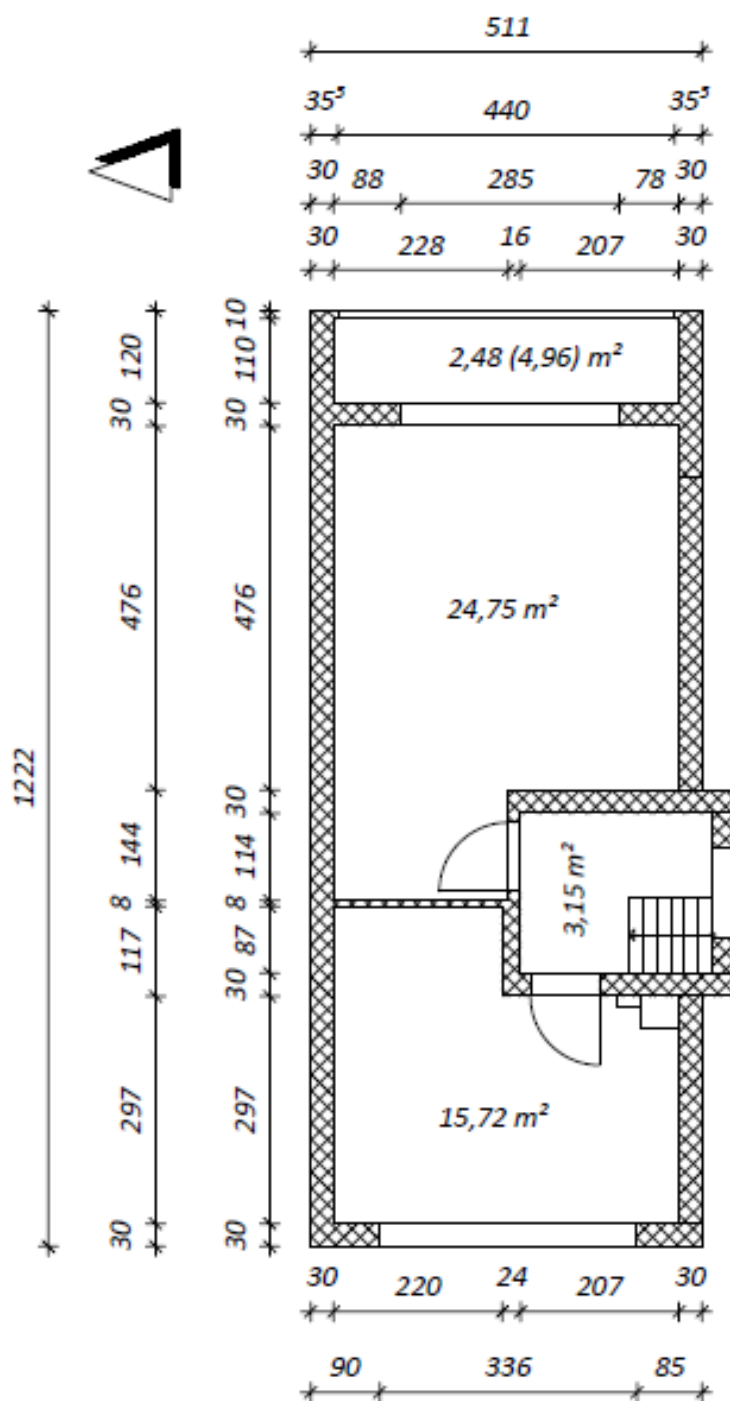

Wohnfläche
Oberschoss:
42,95 (45,43) m²

(Alle Angaben beruhen auf Informationen des Eigentümers)

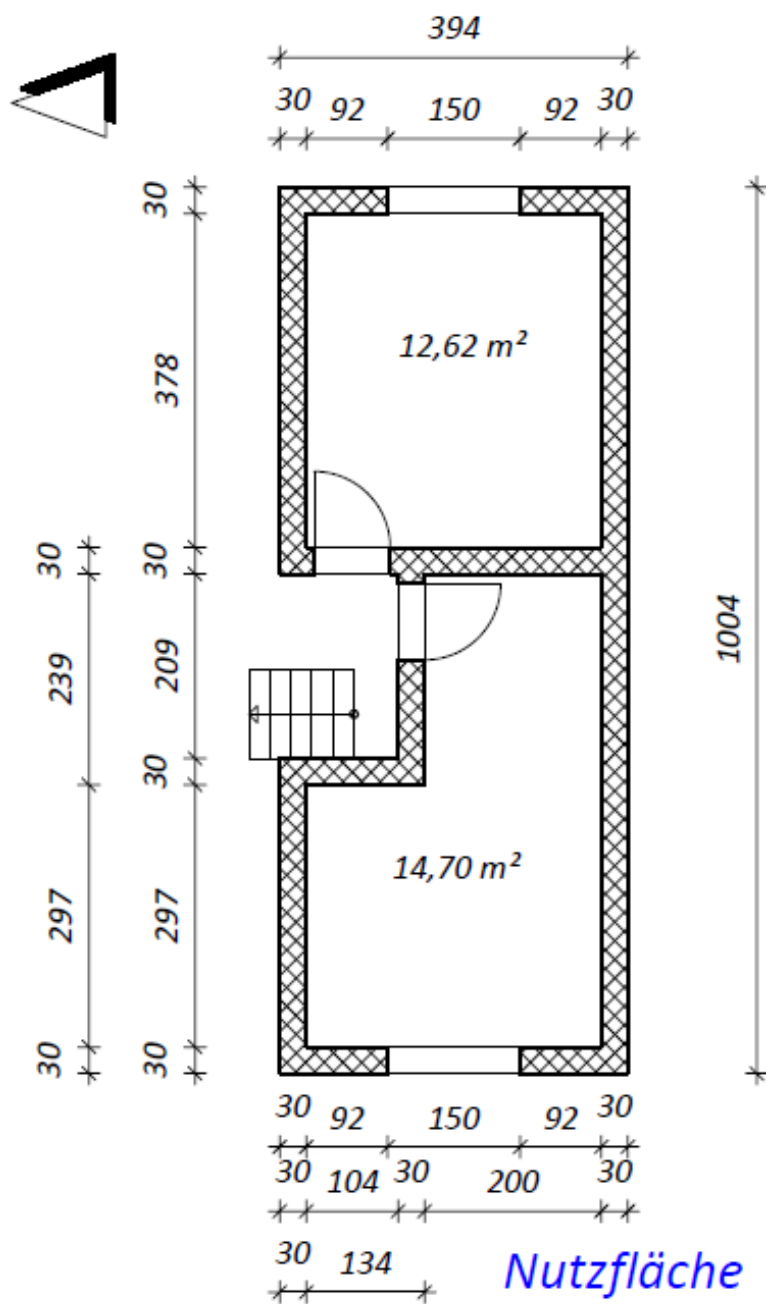

*Nutzfläche
Keller: 27,32 m²*

(Alle Angaben beruhen auf Informationen des Eigentümers)