

gesehen

möbelbock

Byggherre : Schulte

Brigade : 46935-24411 ck

Dato : 11.03.08

Typ : Grundriss

SKARHUSE

JEPPESEN

Typ : SK 113/90 Spez

Sag m. : 7061-SFH

Mål : 1:50


Tegnet : (99)3.01



Helge Nielsen Alle 8, 8723 Lønsing

TEL : 7632 01 00
Fax : 7632 01 01
WWW.MSH-HUSE.DK

Siehe denjæ A. Plazierung des Balken.

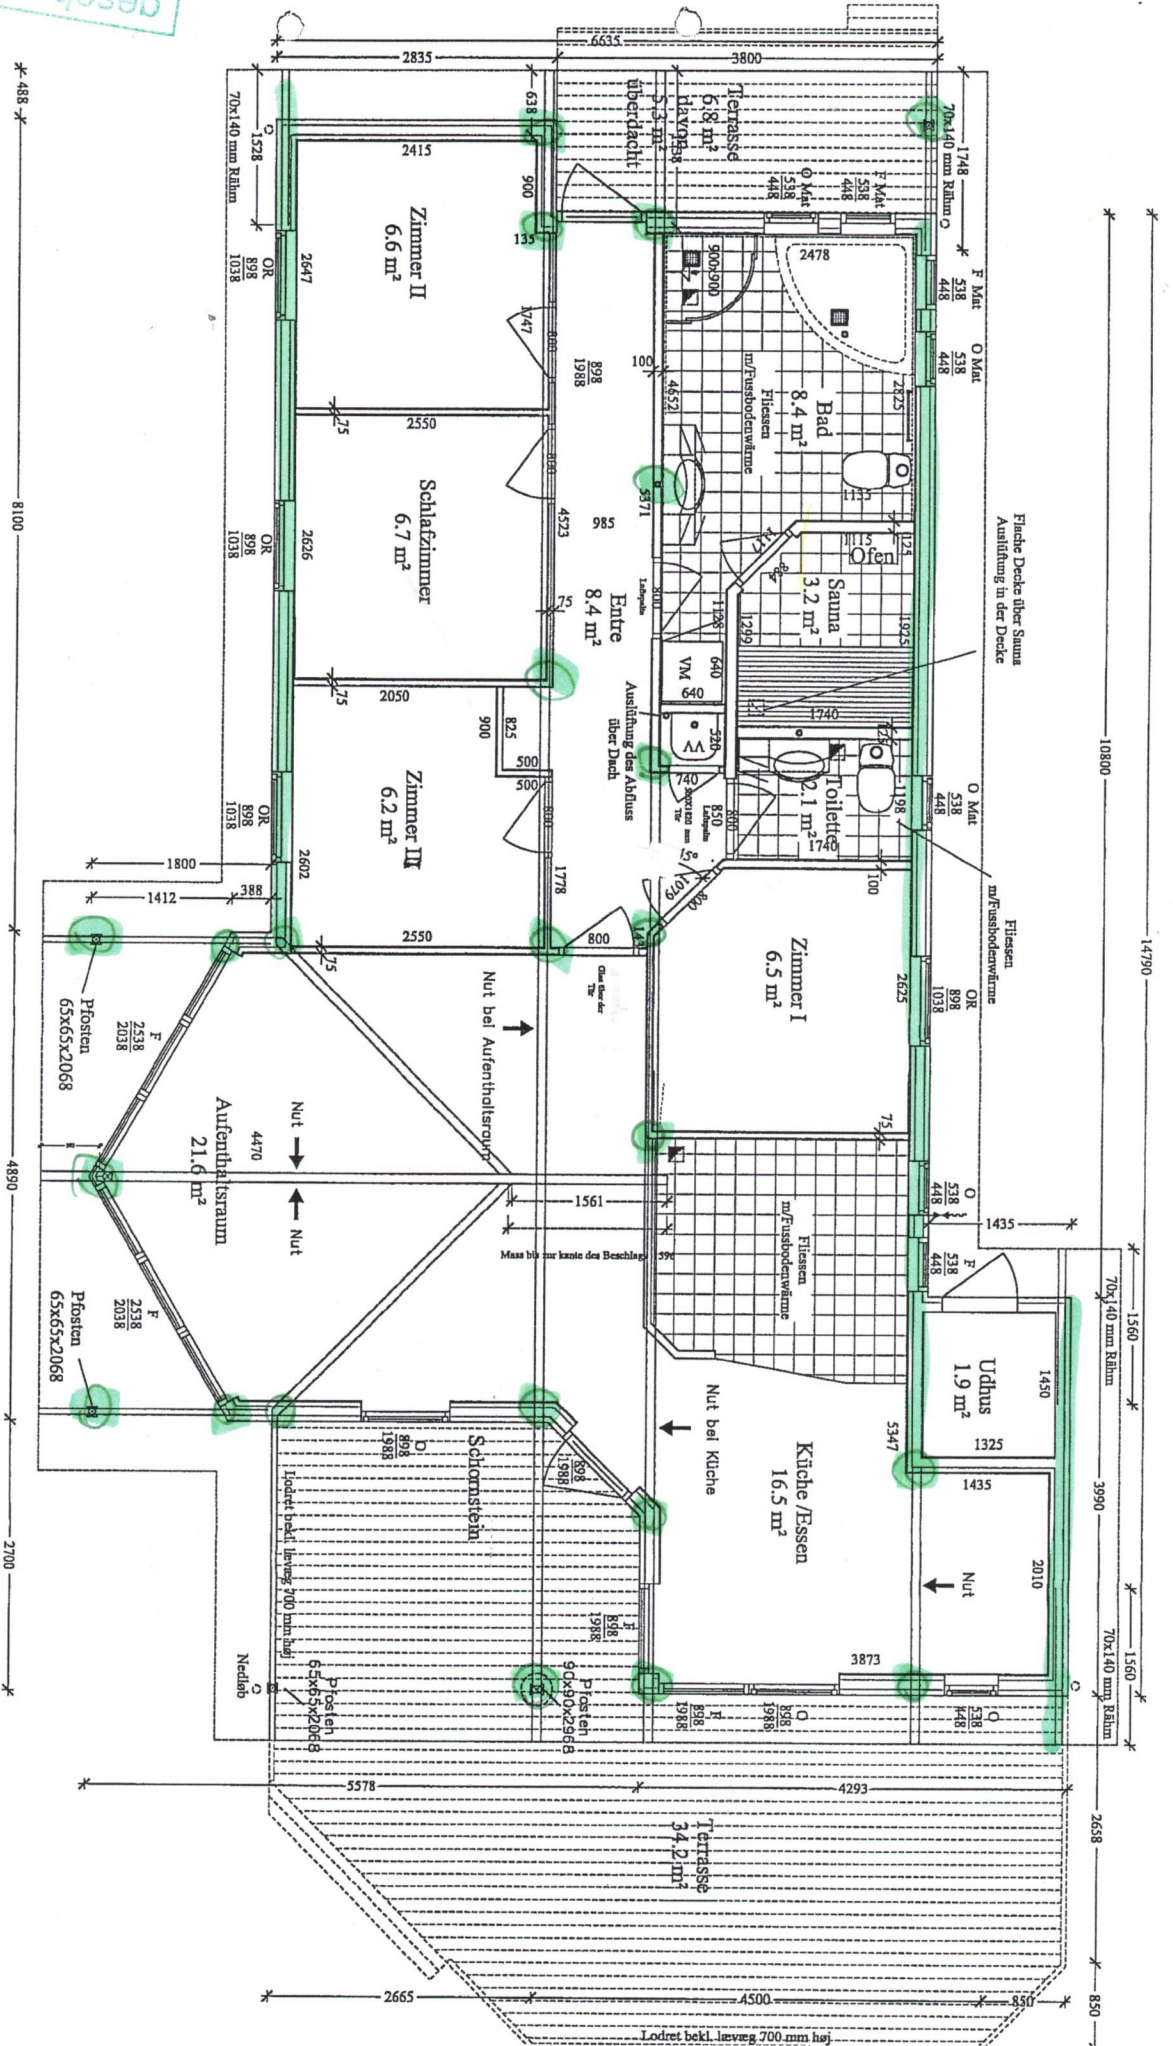

Fallrohr
Bauart:
% Dachdeckung einsch. Dachfenster und Lattung
% Elektroinstallations