

SPORTHAUS BRÄUTIGAM
LAHR UGBNR.: 24

AUSBAU DES
KELLERGESCHOSSES

BAUHERR:
THEODOR BRÄUTIGAM
LAHR/SCHWARZWALD
KAISERSTR. 17


GRUNDRISS KG
SCHNITT B - B
M 1 : 50

Zugehörig
zum Baubestand
vom 5.6.73
Stadt Lahr
Bechts- und Ordnungsgemäß
Bauordnung

LAHR MAI 1973
DER BAUHERR //

DER ARCHITEKT //
EGON CONRAD
FREIER ARCHITEKT
7333 LAHR/SCHWARZWALD
Kaiserstr. 17, D-73333

GRUNDRISS: KG

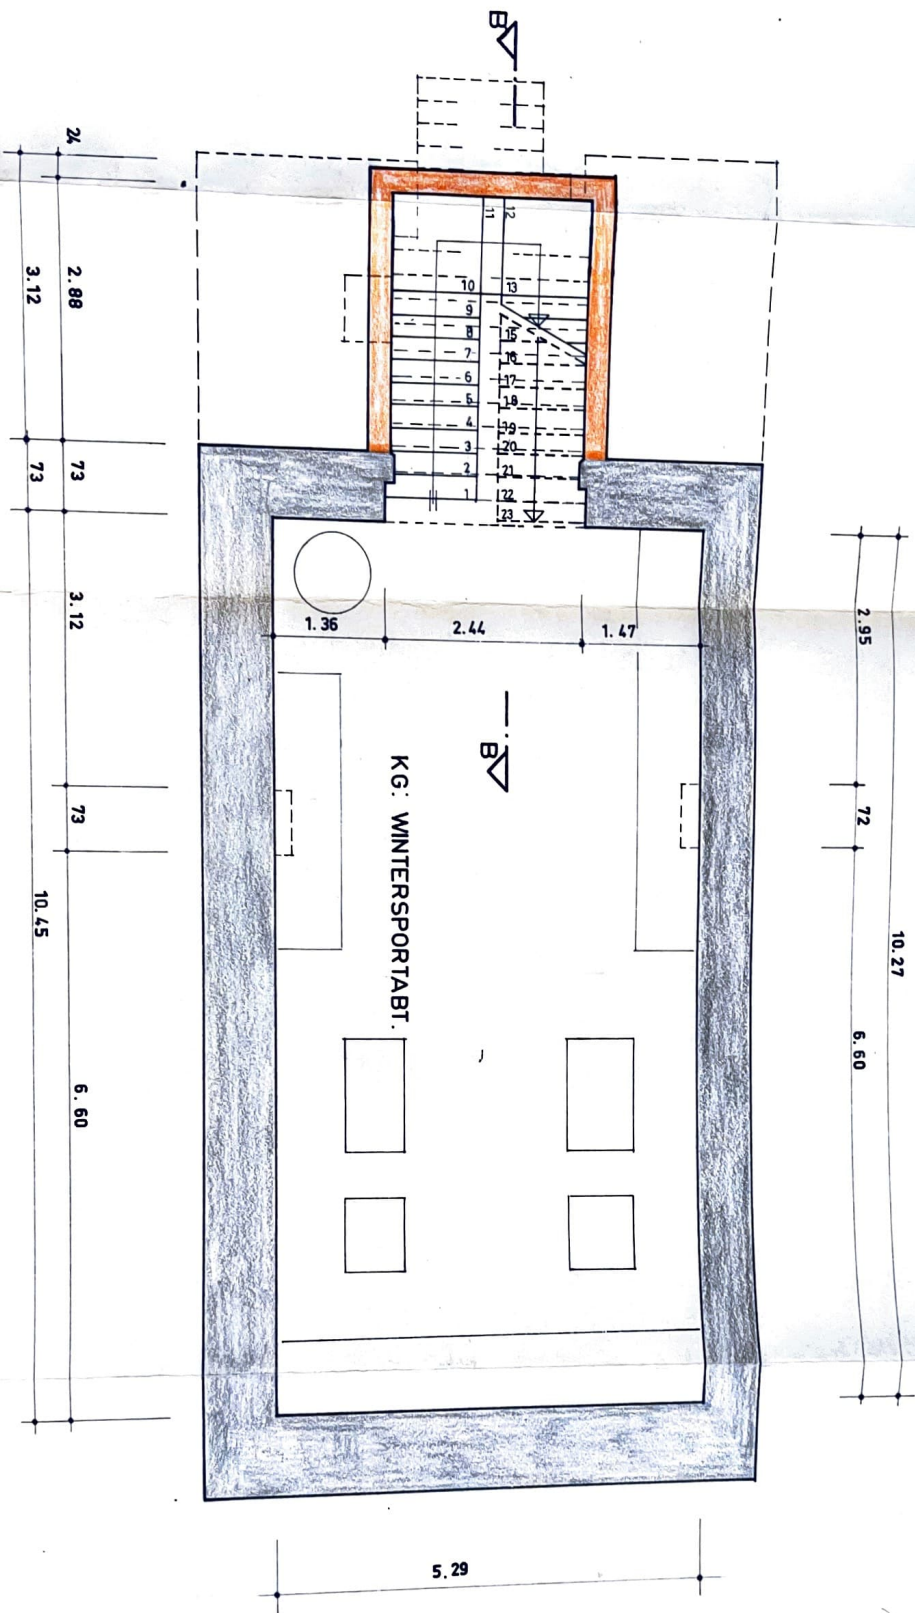

SPORTHAUS BRÄUTIGAM
LAHR LGB NR.: 26

AUSBAU DES
KELLERGESESCHOSSES


BAUHERR:
THEODOR BRÄUTIGAM
LAHR/SCHWARZWALD
KAISERSTR. 17

GRUNDRISS EG
SCHNITT A-A
M 1:50


Zugabe
zum Besten
vom 5.6.73
Stadt Lehr
Rechts- und Ordnungsamt
Bauordnung

LAHR, MAI 1973
DER BAUHERR //

DER ARCHITEKT //
EGON GONRAD
FREIER ARCHITEKT
763 LAHR/SCHWARZW.
FRIEDHEIMER WEG 4 - TEL. 3345

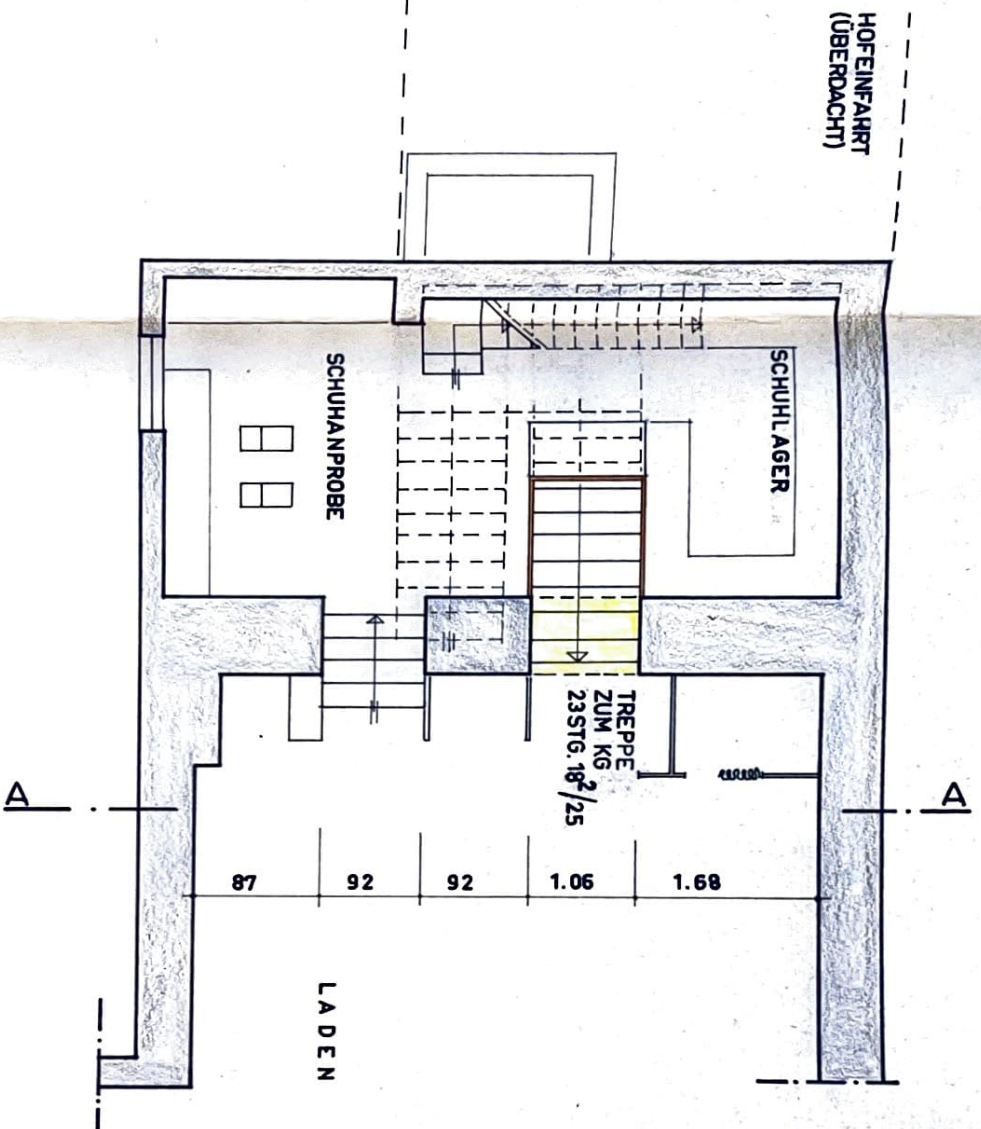

GRUNDRISS: EG

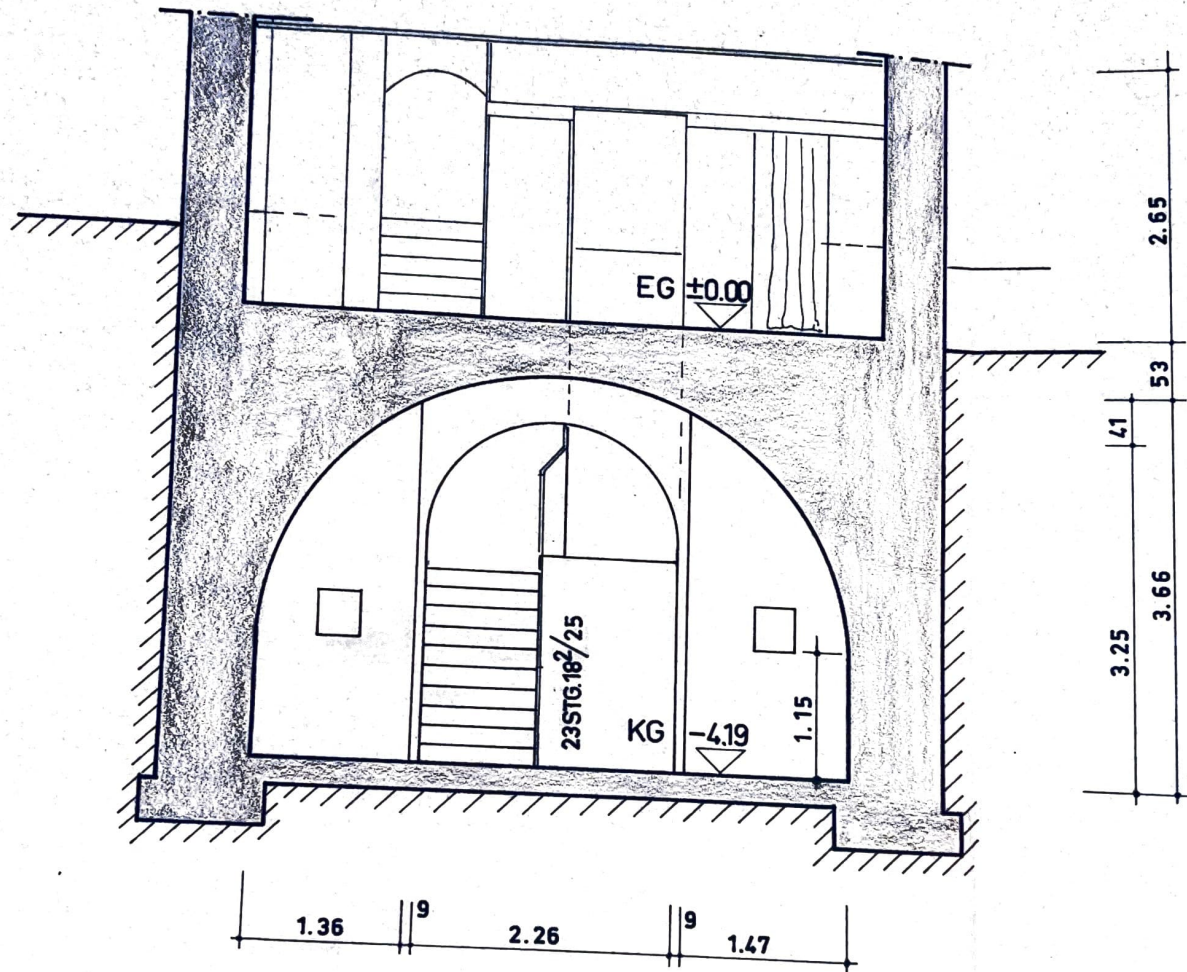

SCHNITT: A - A