


Hauptstraße

Talstraße

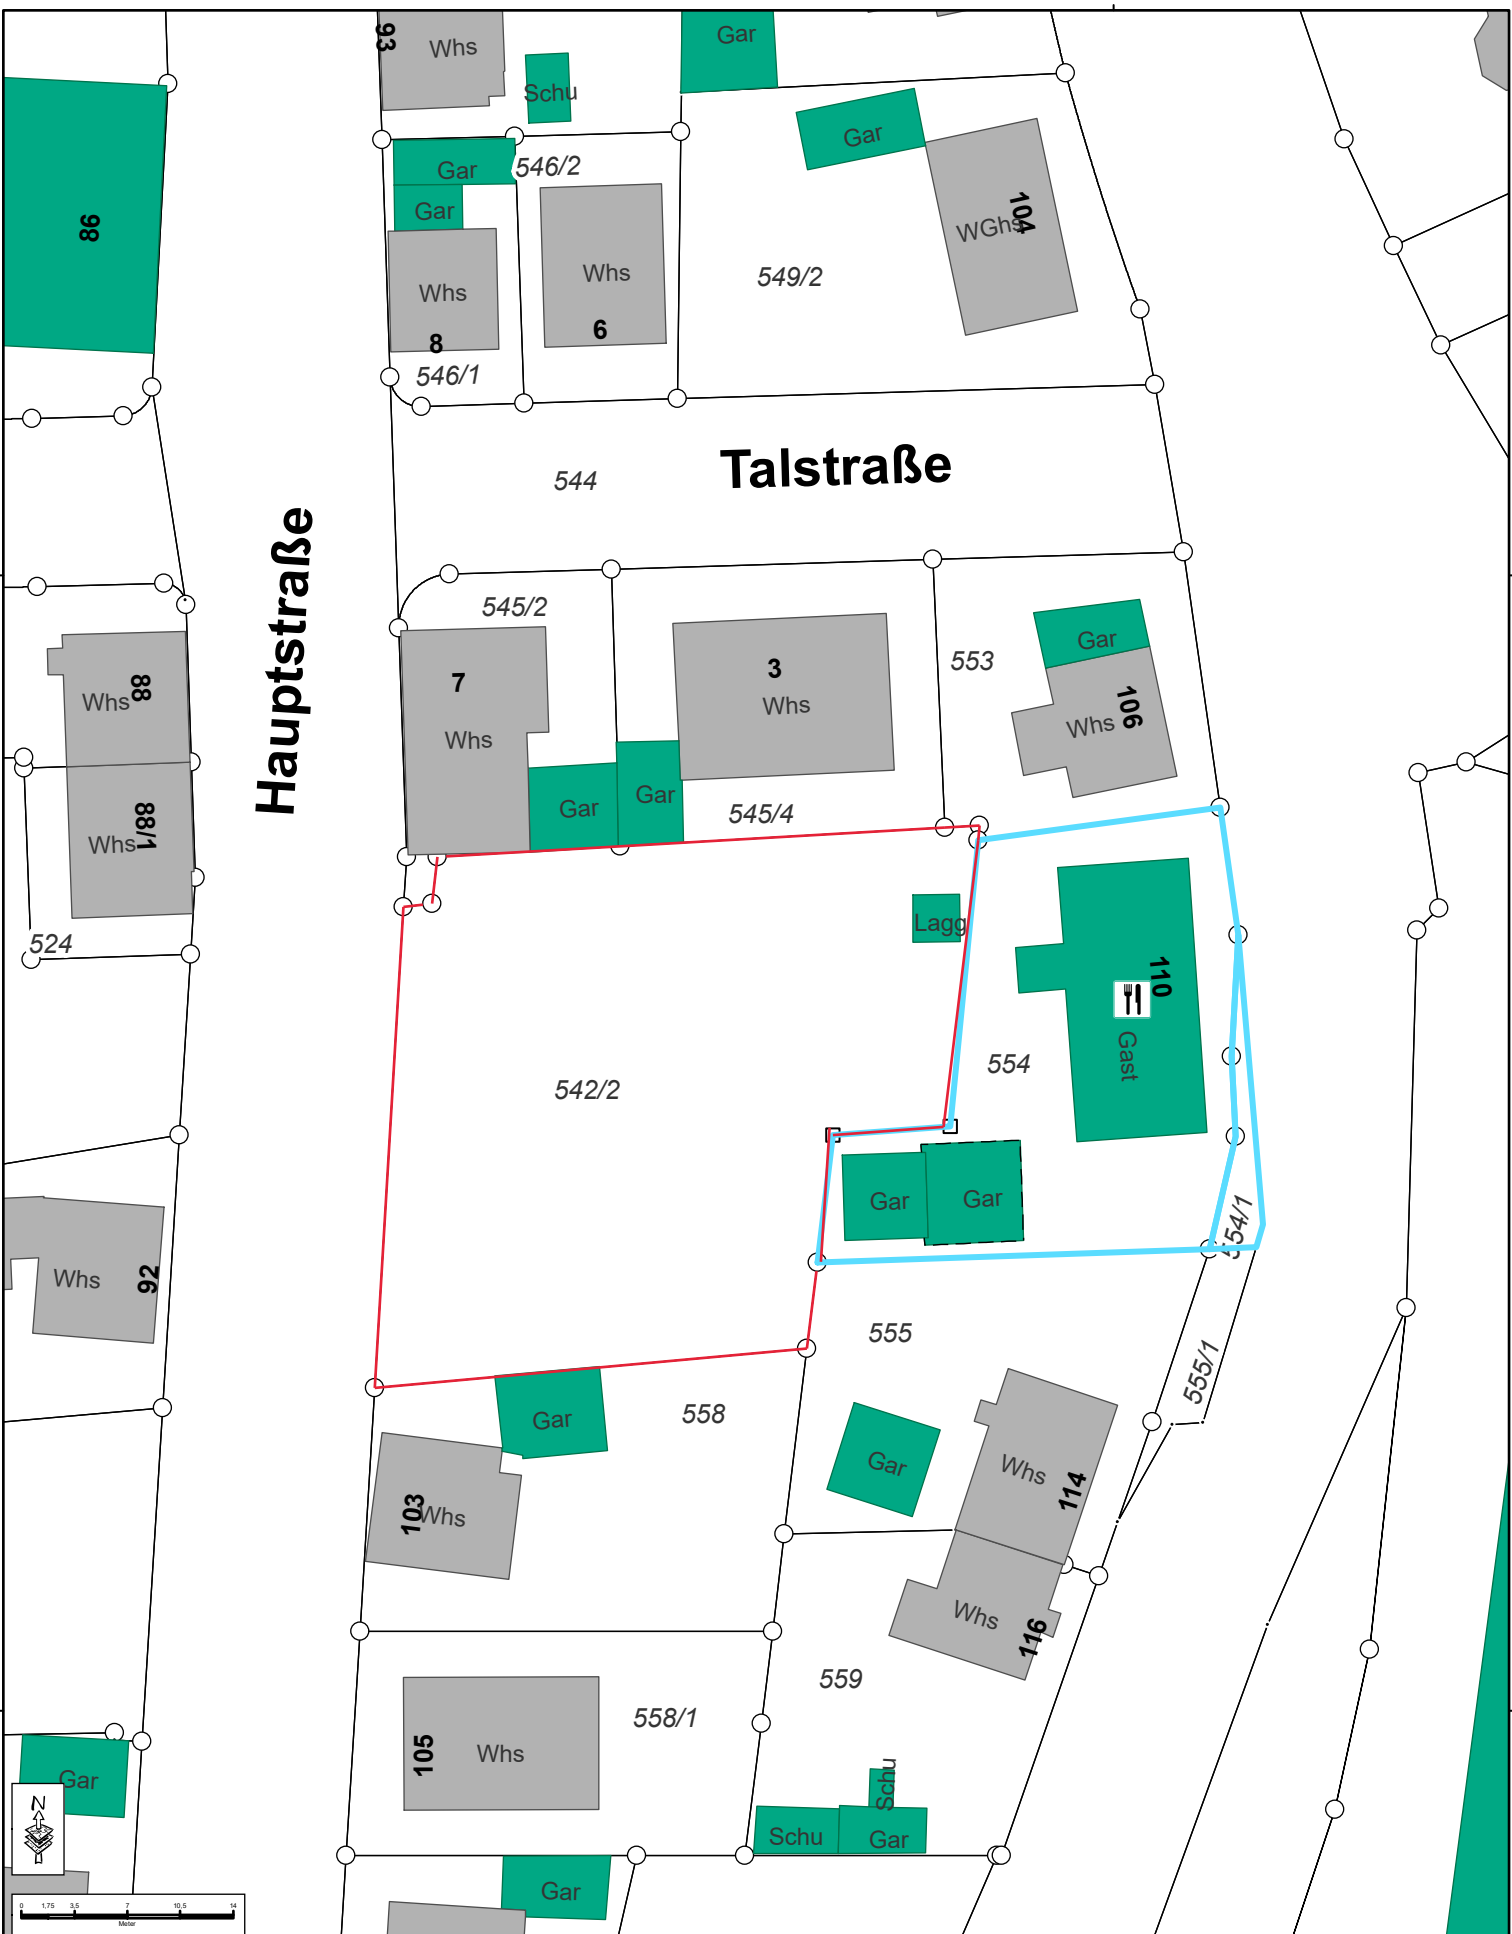

Maßstab (DIN A4): 1:500 ETRS_1989_UTM_Zone_32N Erstellungsdatum 21.02.2022

Datenauszug

Stadtverwaltung Albstadt Postfach 10 01 25 72422 Albstadt	Stadtplanungsamt Bauordnung
Bearbeiter: Martina Schlegel Telefon: 07431 / 160 - 3311 E-Mail: Martina.Schlegel@albstadt.de	

