


WOHNHAUS EHMISHOFERSTRASSE 6
-IN KONSTANZ / BODENSEE

3. OBERGESCHOSS MASSSTAB 1/100

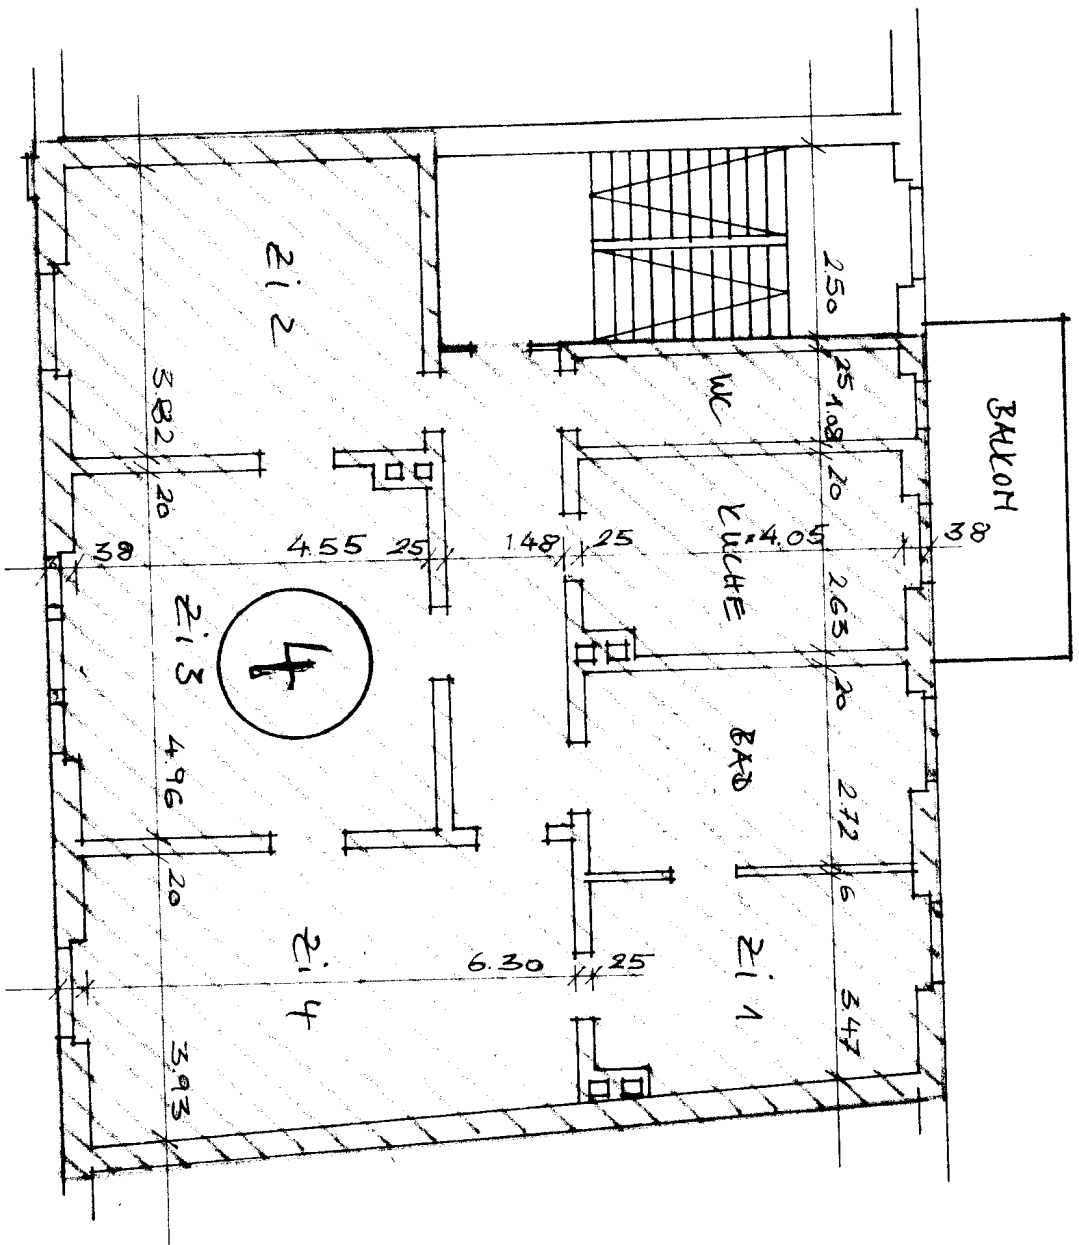

GEFERTIGT STUTTGART, DEN 26.4.1971

W. Scharf

ARCHITEKTENPARTNERSCHAFT
BRUNNERT, MORY, OSTERWALDER, VIELMO
7 STUTTGART 70 (DEGERLOCH)
KAUZENHECKE 20 · TELEFON 769073