


ENERGIELEITZENTRALE, AM SPEICHER XI, NR. 11, 2. OBERGESCHOSS, MASSTAB 1 : 100
BÜRONUTZUNG

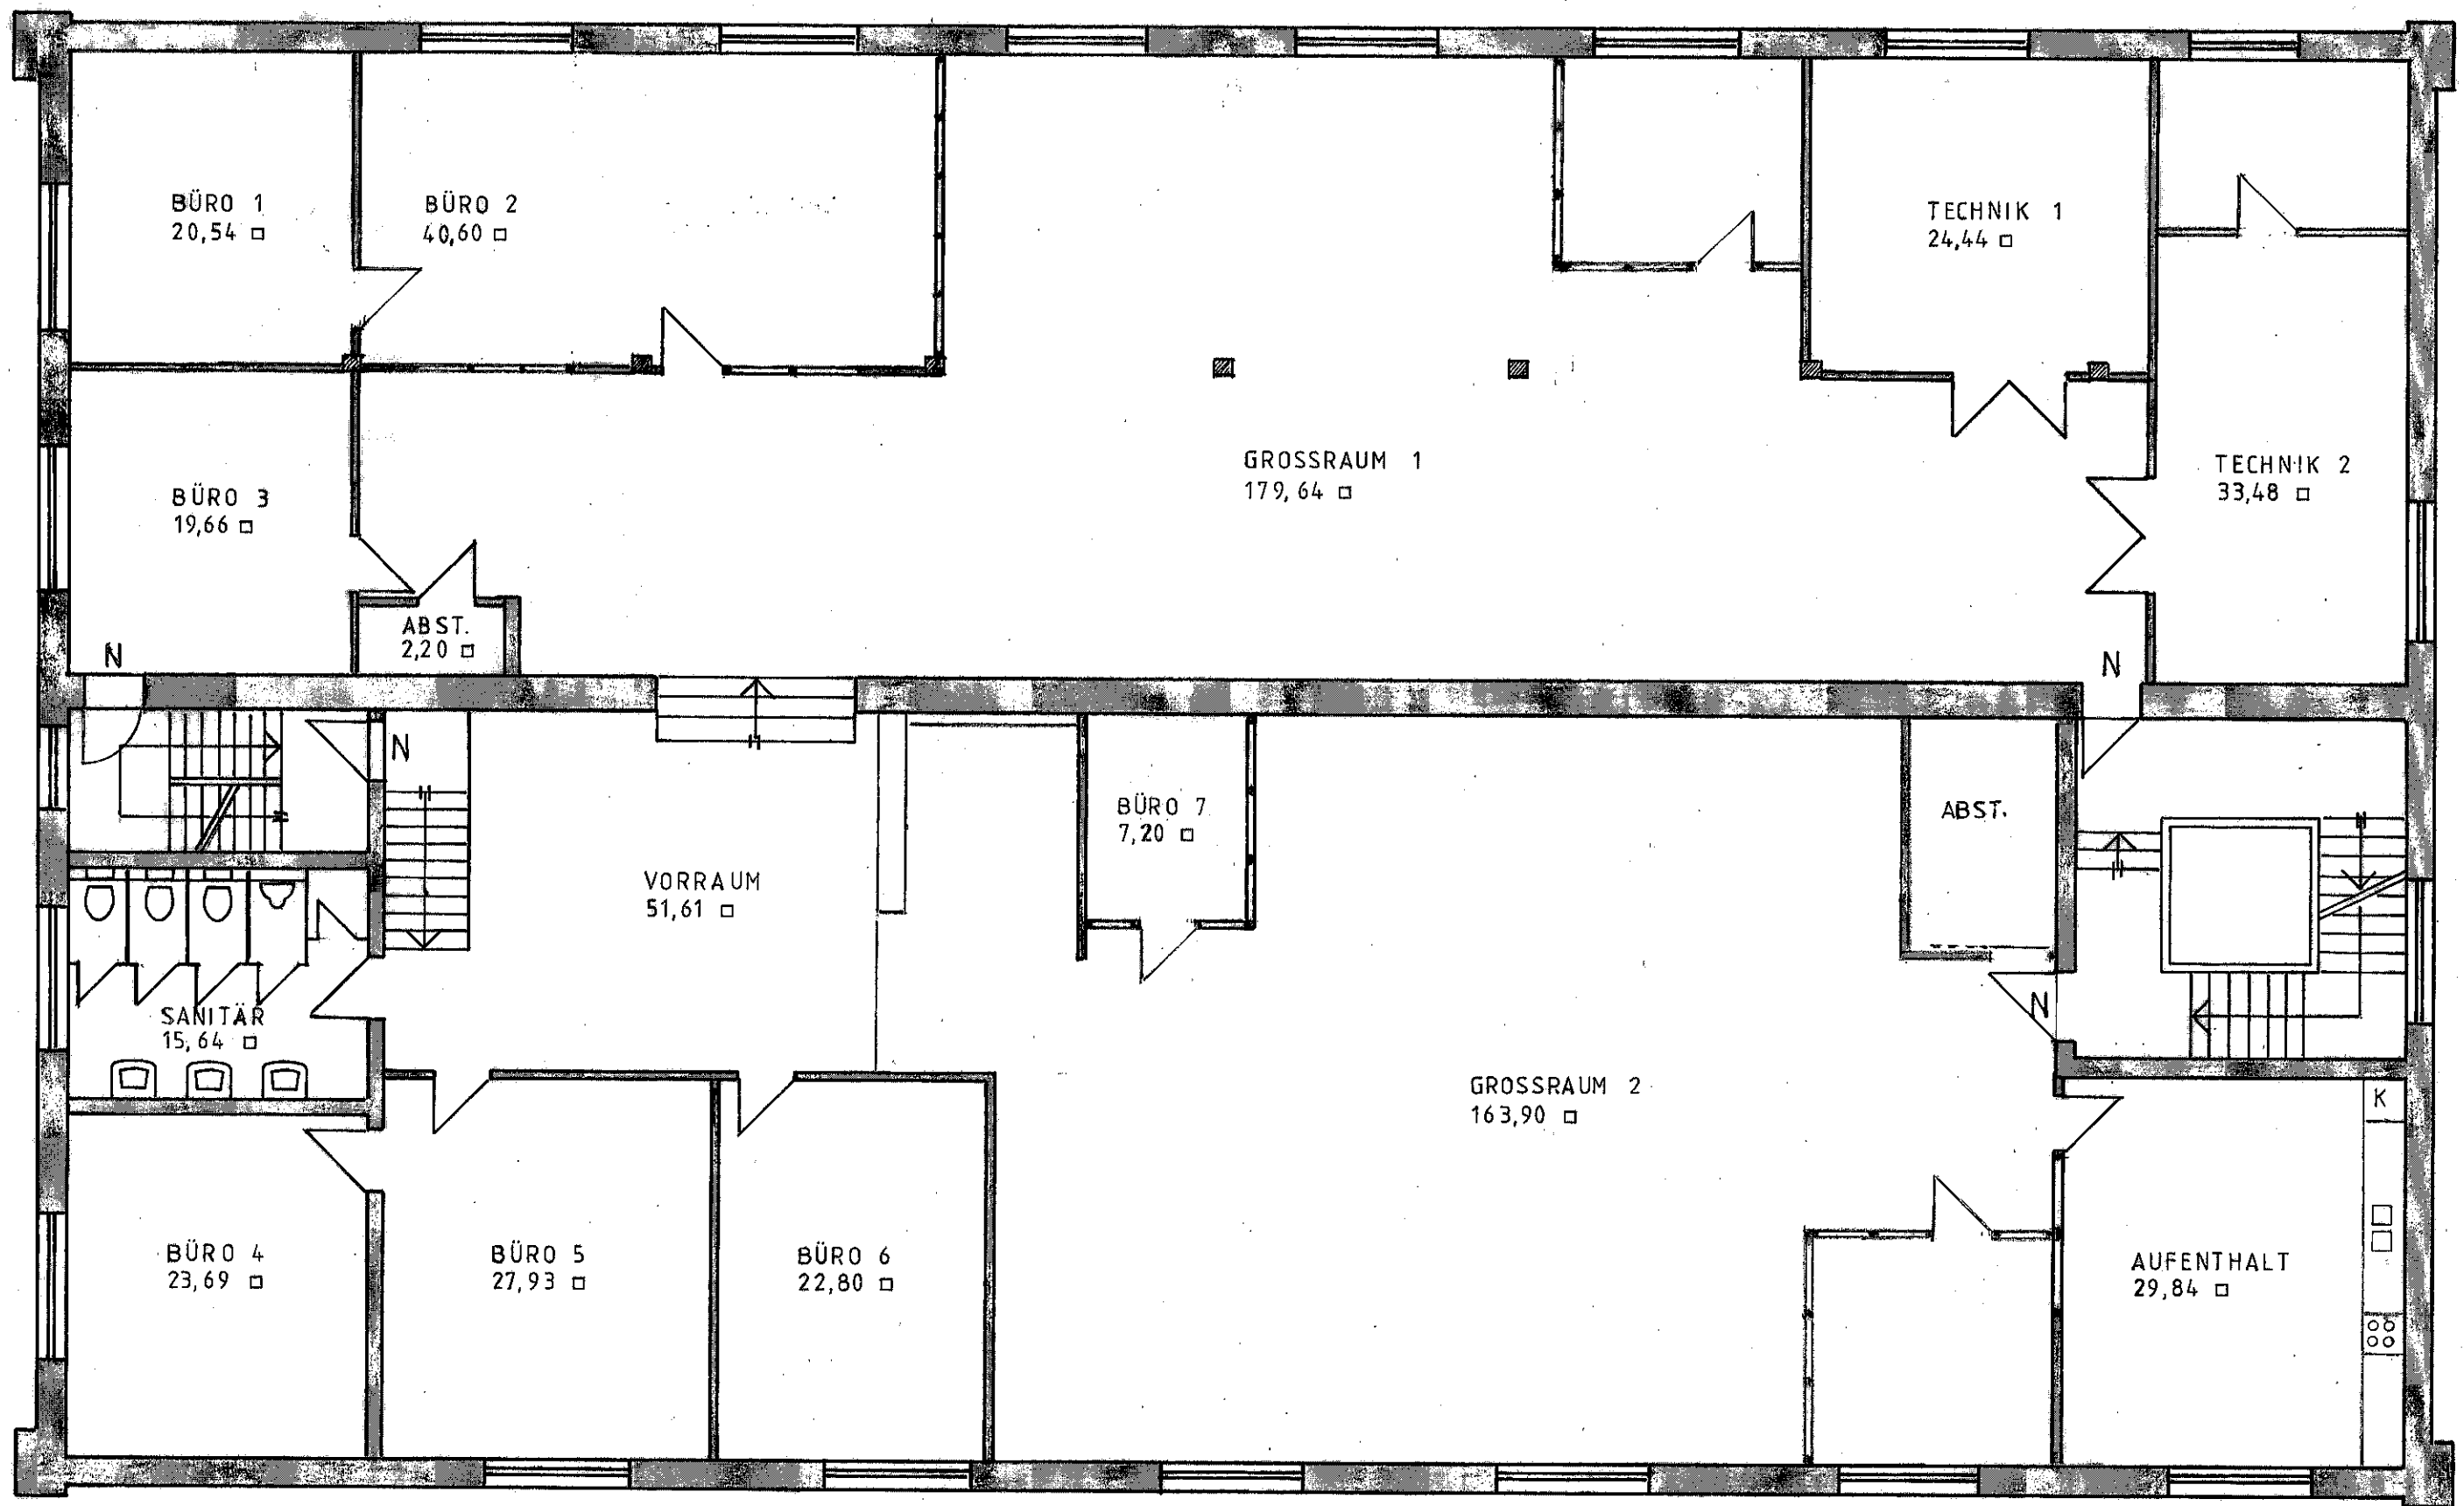

BREMEN, DEN 14.12.2007
24.08.2021

DIPL.-ING. HARM VON RITTEN
ARCHITEKT BDA
RICHARD-WAGNER-STR. 32
28209 BREMEN · TEL. 3478206