


- nicht maßstabgerecht -

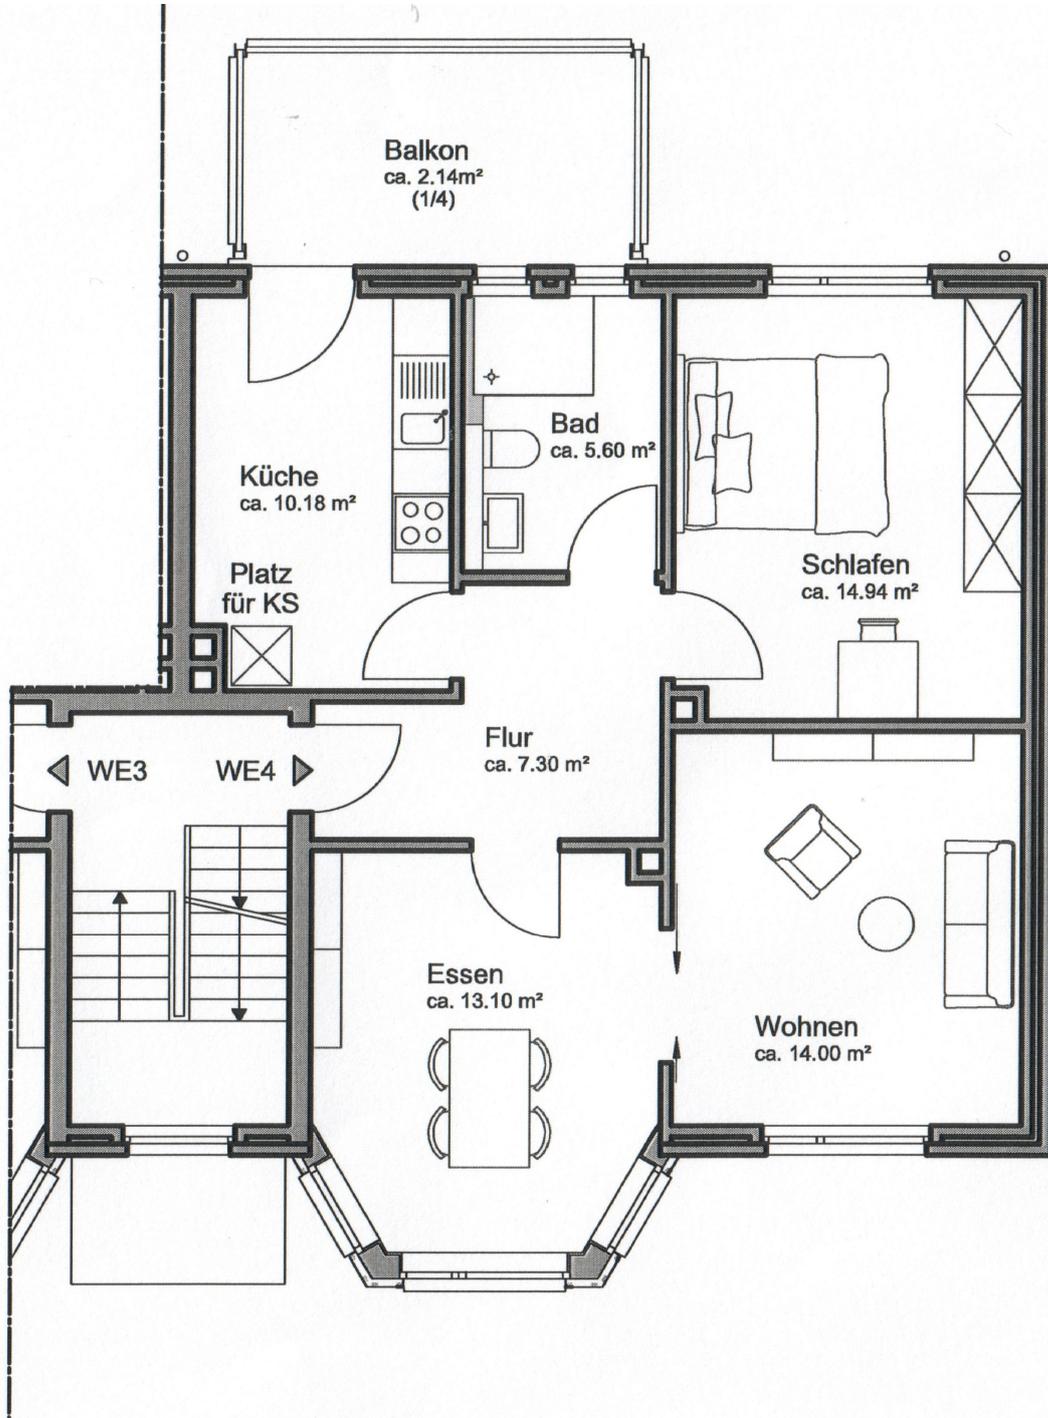

Heschredder 58, 1. Obergeschoss