


Weberstraße

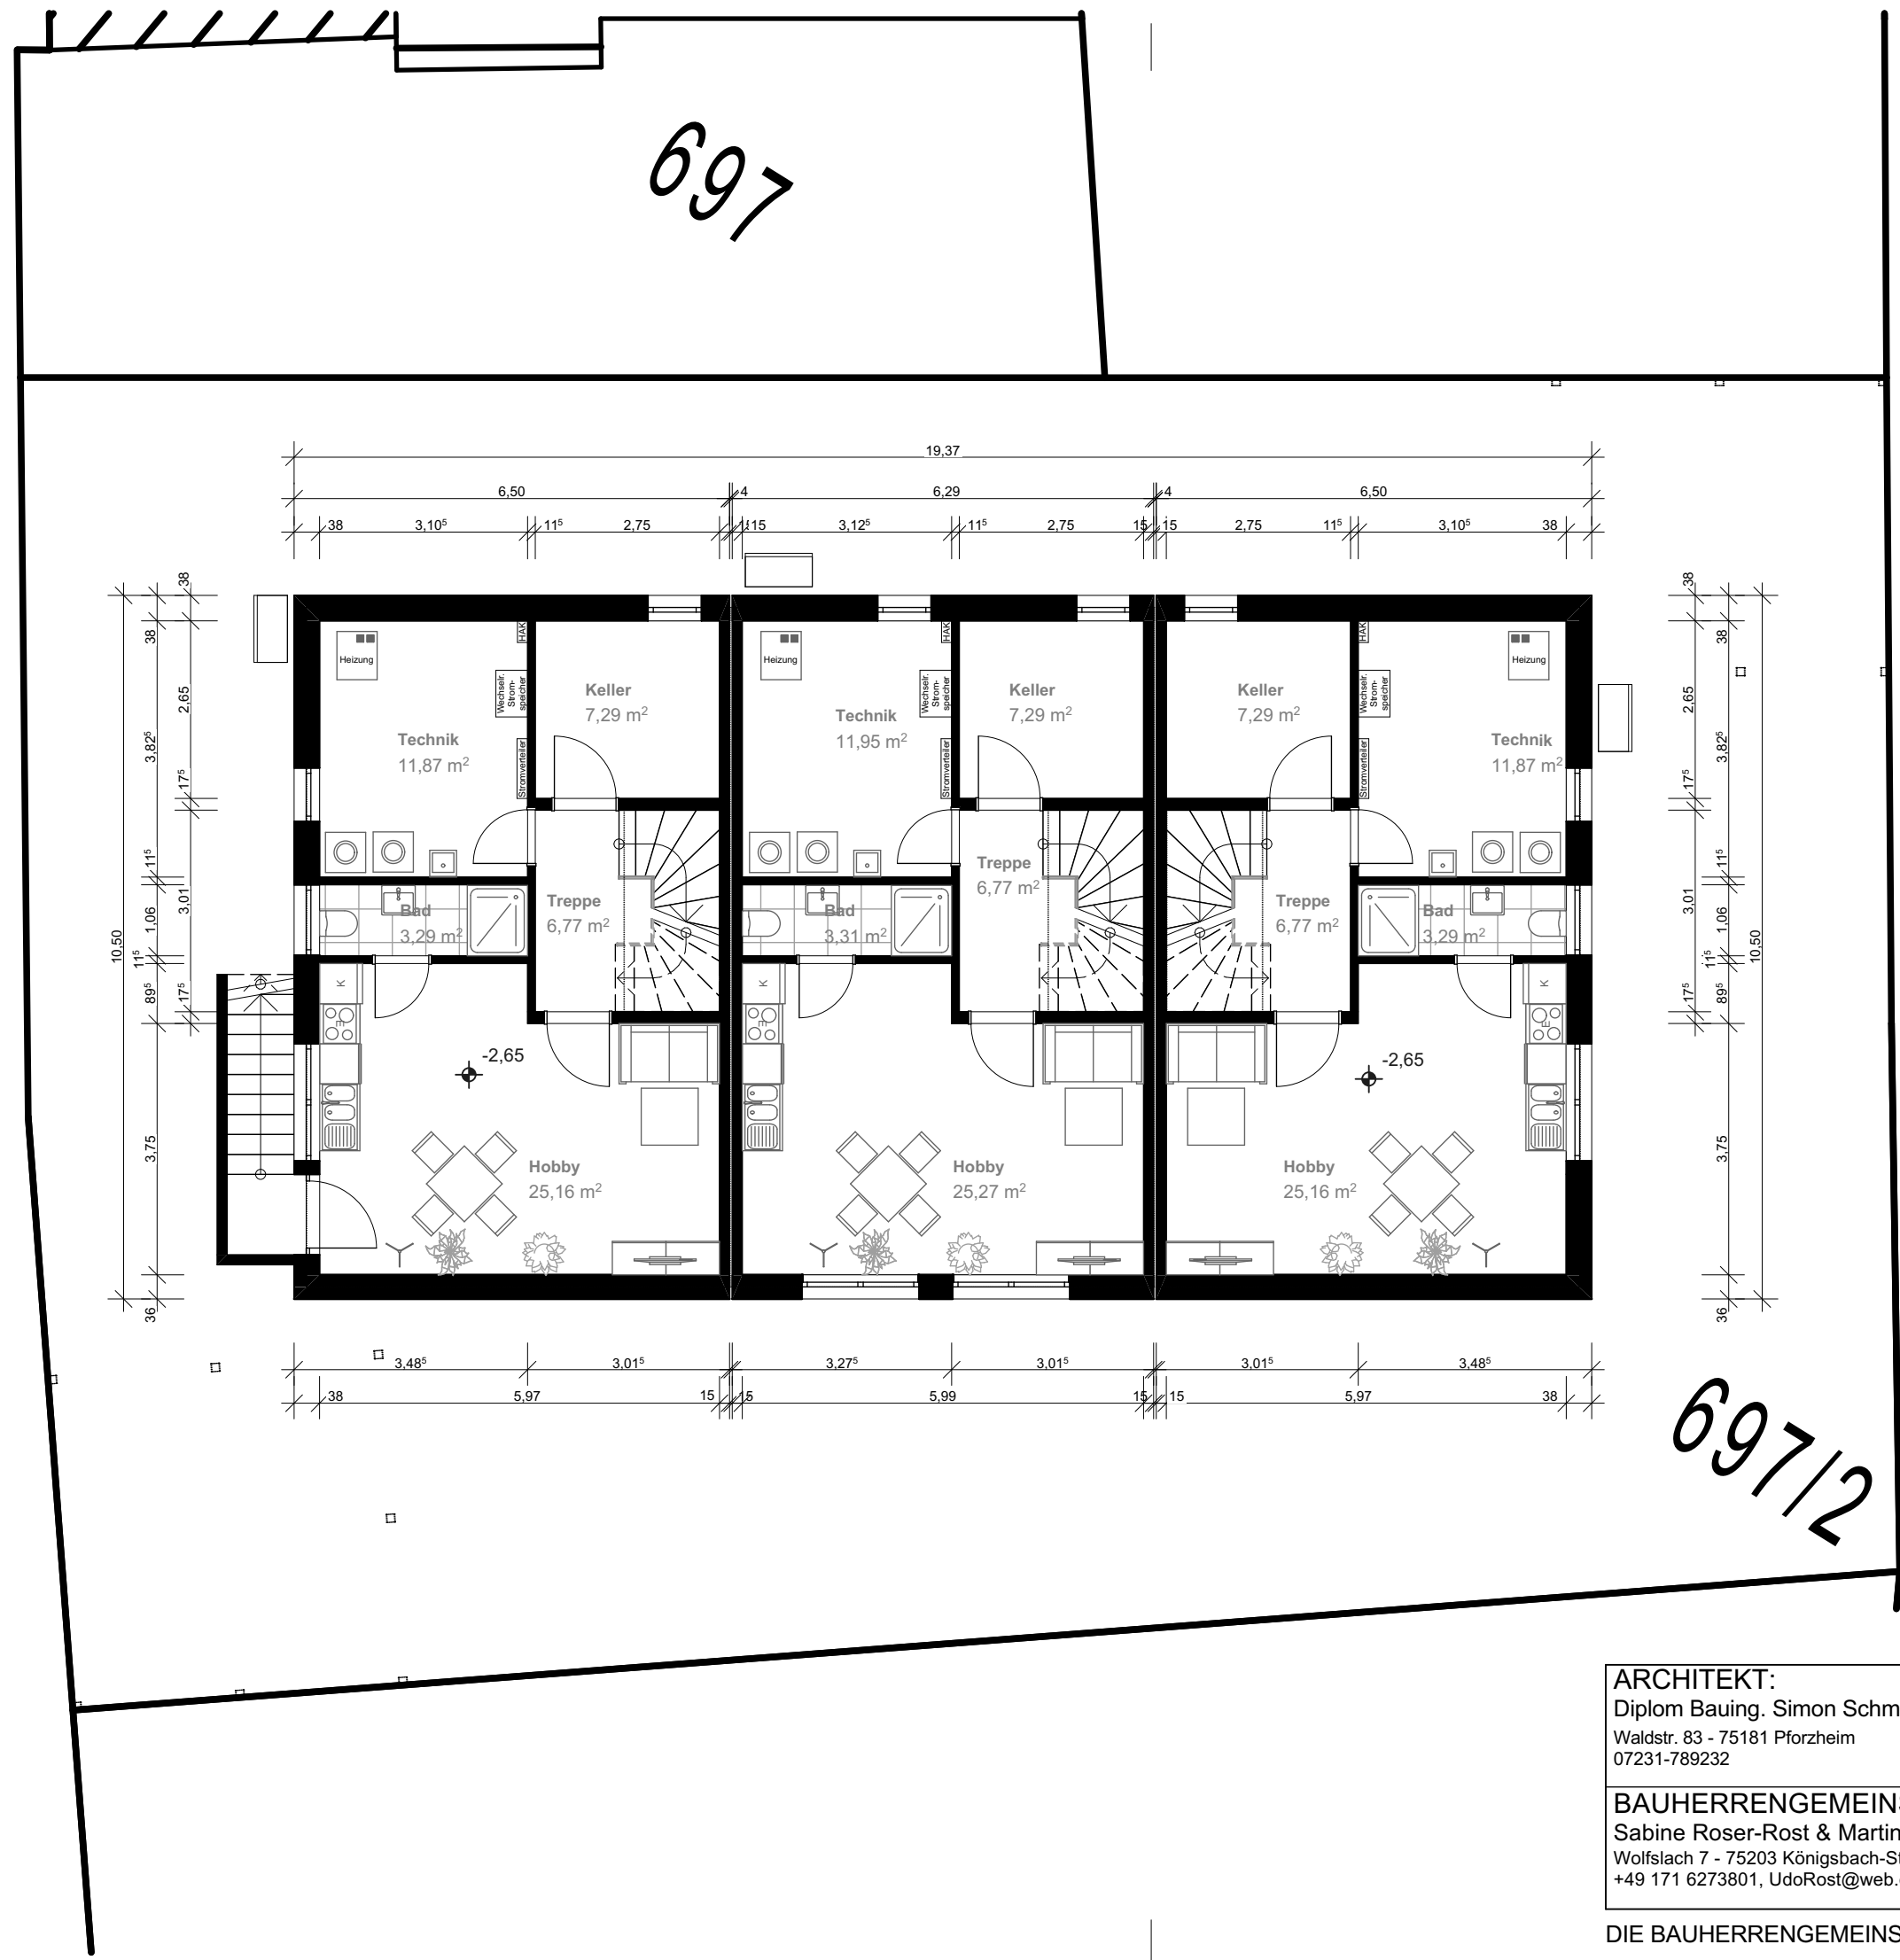


BAUANTRAG
UG

ARCHITEKT: Diplom Bauing. Simon Schmidt Waldstr. 83 - 75181 Pforzheim 07231-789232		BAUWERK: Reihenhäuser mit Carports	
BAUHERRENGEMEINSCH.: Sabine Roser-Rost & Martin Roser Wolfslach 7 - 75203 Königsbach-Stein +49 171 6273801, UdoRost@web.de		BAUORT: Eisingen Weberstr. ; Flst.: 697/2	
Gez.: Marcus Rost		Datum: 23.03.2023	
Blatt Nr.: . 1		Maßstab: 1:100	

DIE BAUHERRENGEMEINSCHAFT:

Weberstraße

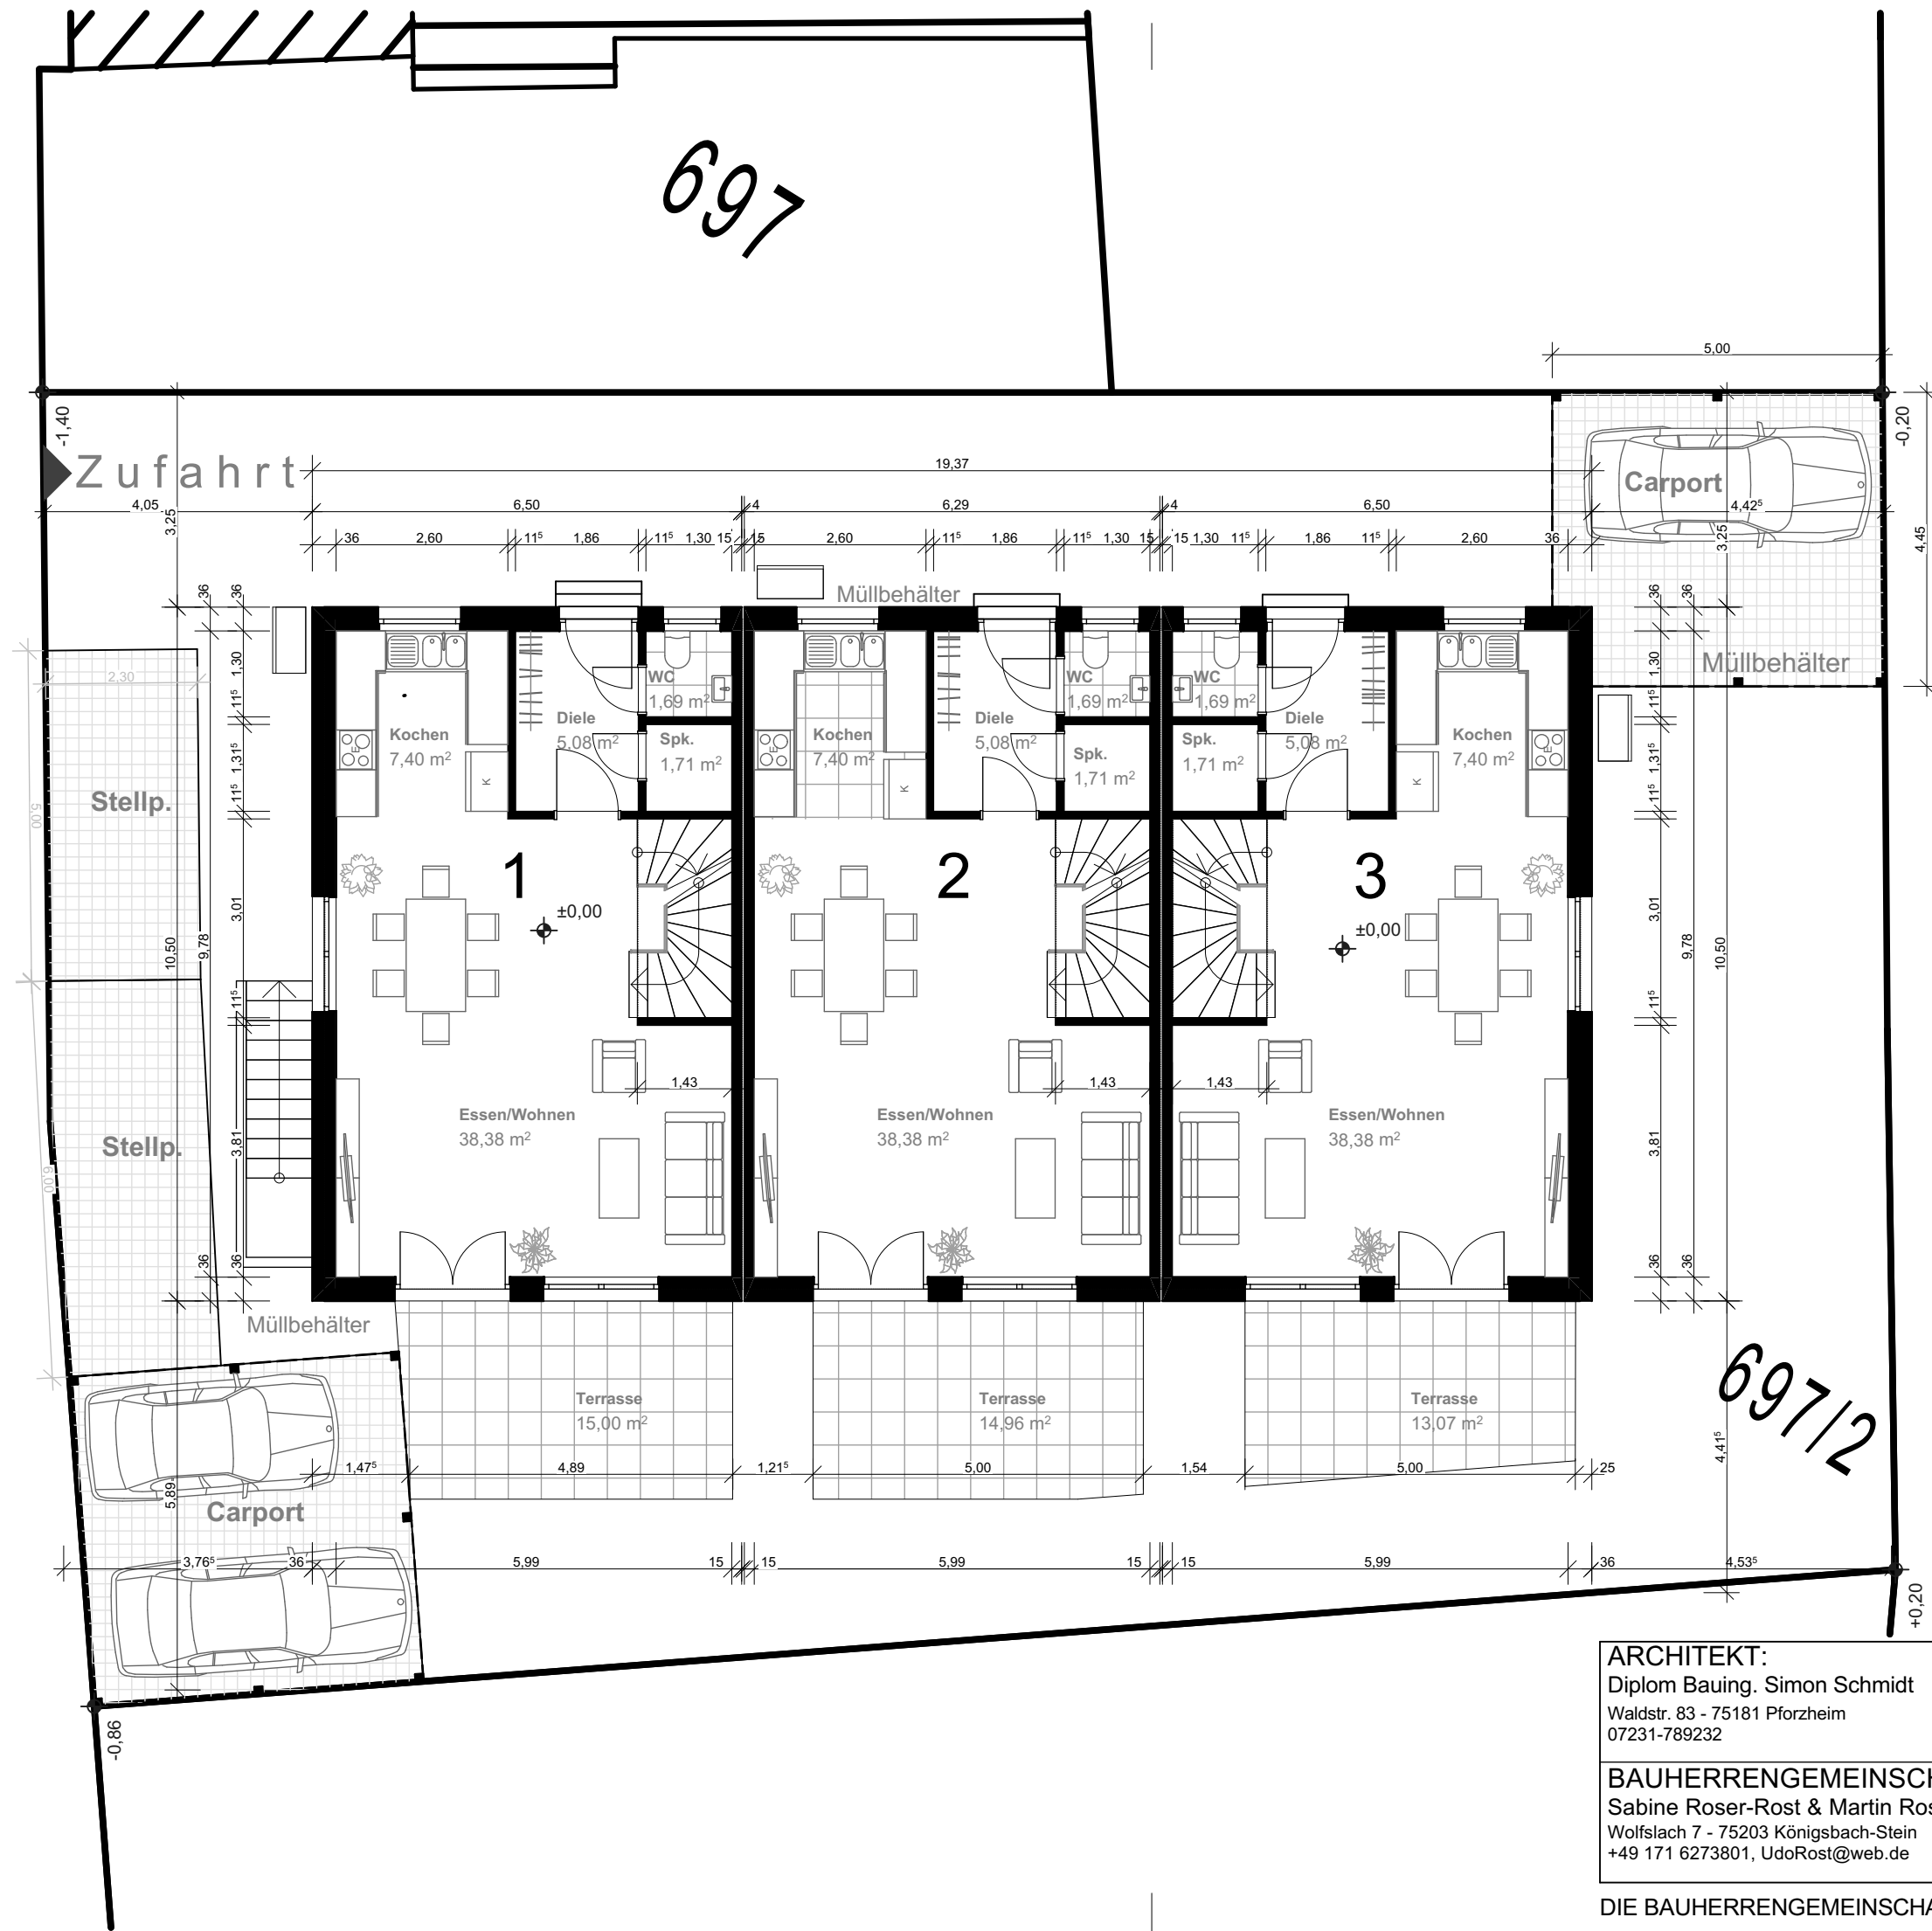

ARCHITEKT:
Diplom Bauing. Simon Schmidt
Waldstr. 83 - 75181 Pforzheim
07231-789232

BAUHERRENGEMEINSCH.:
Sabine Roser-Rost & Martin Roser
Wolfslach 7 - 75203 Königsbach-Stein
+49 171 6273801, UdoRost@web.de

BAUWERK:
Reihenhäuser mit Carports

BAUORT:
Eisingen
Weberstr. ; Flst.: 697/2


Gez.: Marcus Rost	Datum: 23.03.2023
Blatt Nr.: .2	Maßstab: 1:100

DIE BAUHERRENGEMEINSCHAFT:



ARCHITEKT: Diplom Bauing. Simon Schmidt Waldstr. 83 - 75181 Pforzheim 07231-789232	BAUWERK: Reihenhäuser mit Carports	
	BAUORT: Eisingen Weberstr. ; Flst.: 697/2	
	Gez.: Marcus Rost	Datum: 23.03.2023
	Blatt Nr.: .3	Maßstab: 1:100
BAUHERRENGEMEINSCH.: Sabine Roser-Rost & Martin Roser Wolfslach 7 - 75203 Königsbach-Stein +49 171 6273801, UdoRost@web.de		

DIE BAUHERRENGEMEINSCHAFT:

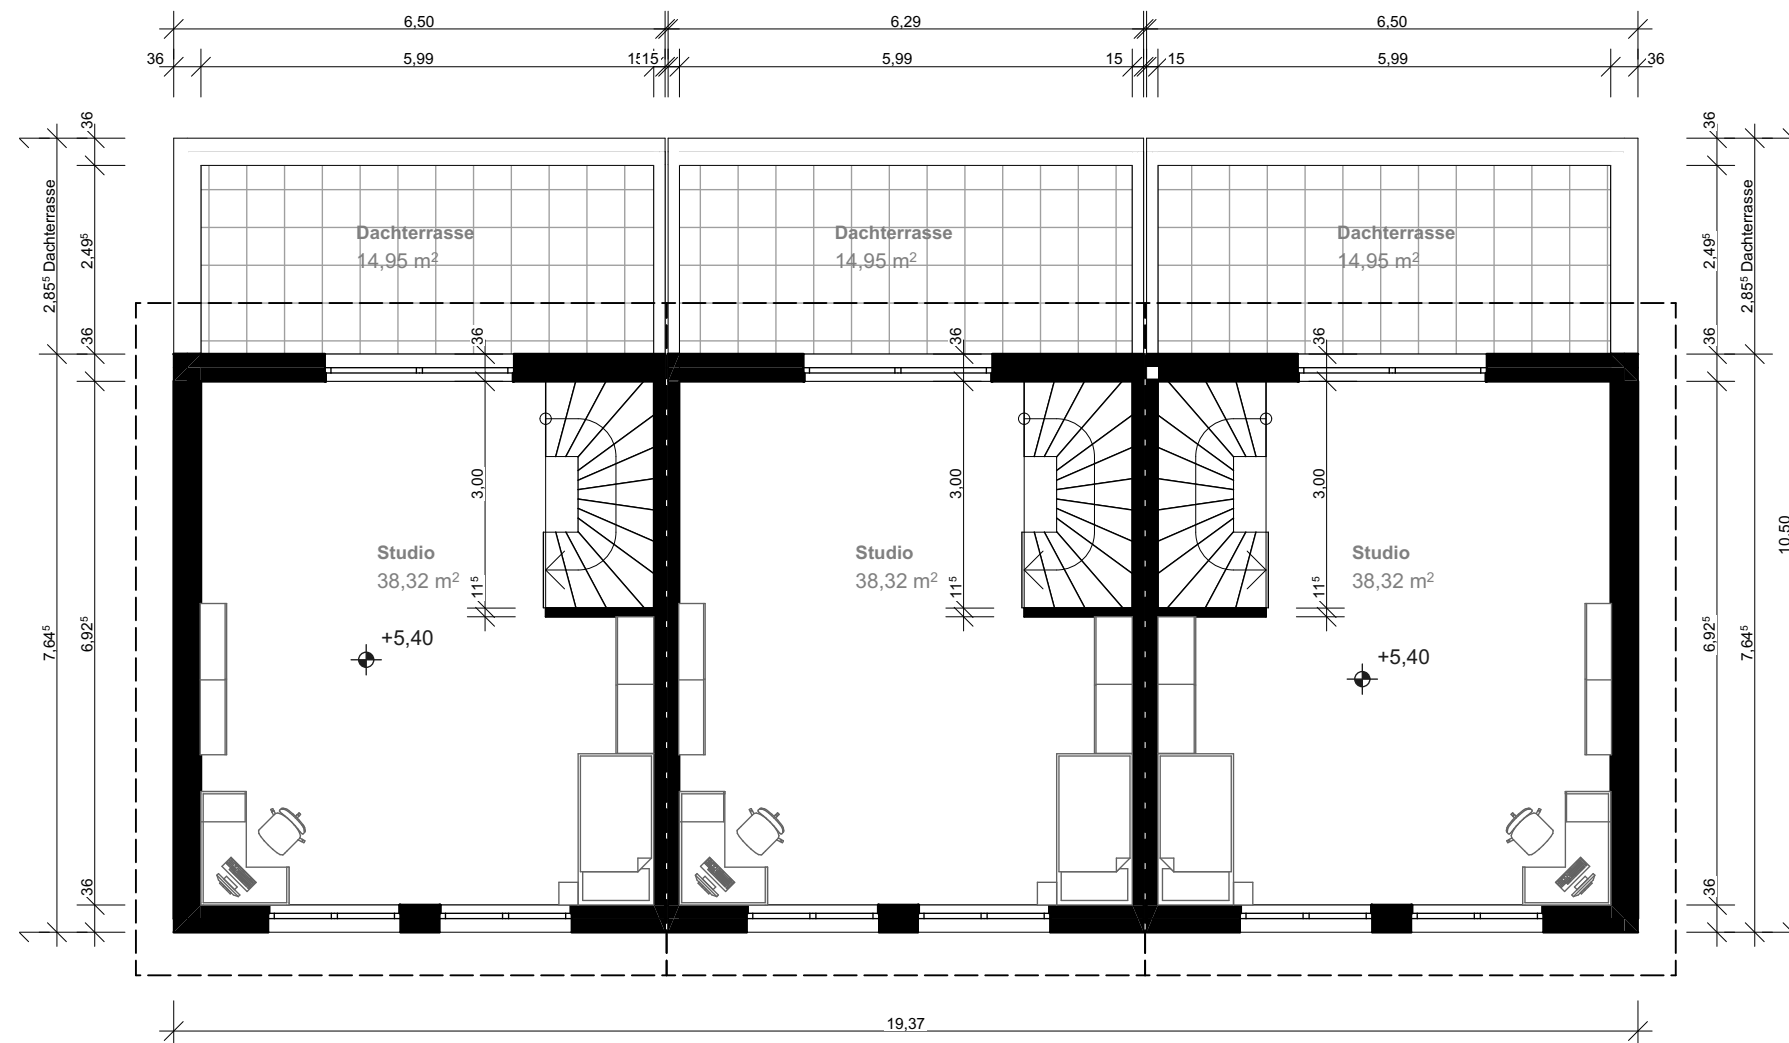


BAUANTRAG
DG

ARCHITEKT: Diplom Bauing. Simon Schmidt Waldstr. 83 - 75181 Pforzheim 07231-789232		BAUWERK: Reihenhäuser mit Carports	
BAUHERRENGEMEINSCH.: Sabine Roser-Rost & Martin Roser Wolfslach 7 - 75203 Königsbach-Stein +49 171 6273801, UdoRost@web.de		BAUORT: Eisingen Weberstr. ; Flst.: 697/2	
Gez.: Marcus Rost		Datum: 23.03.2023	
Blatt Nr.: .4		Maßstab: 1:100	

DIE BAUHERRENGEMEINSCHAFT:

Schnitt

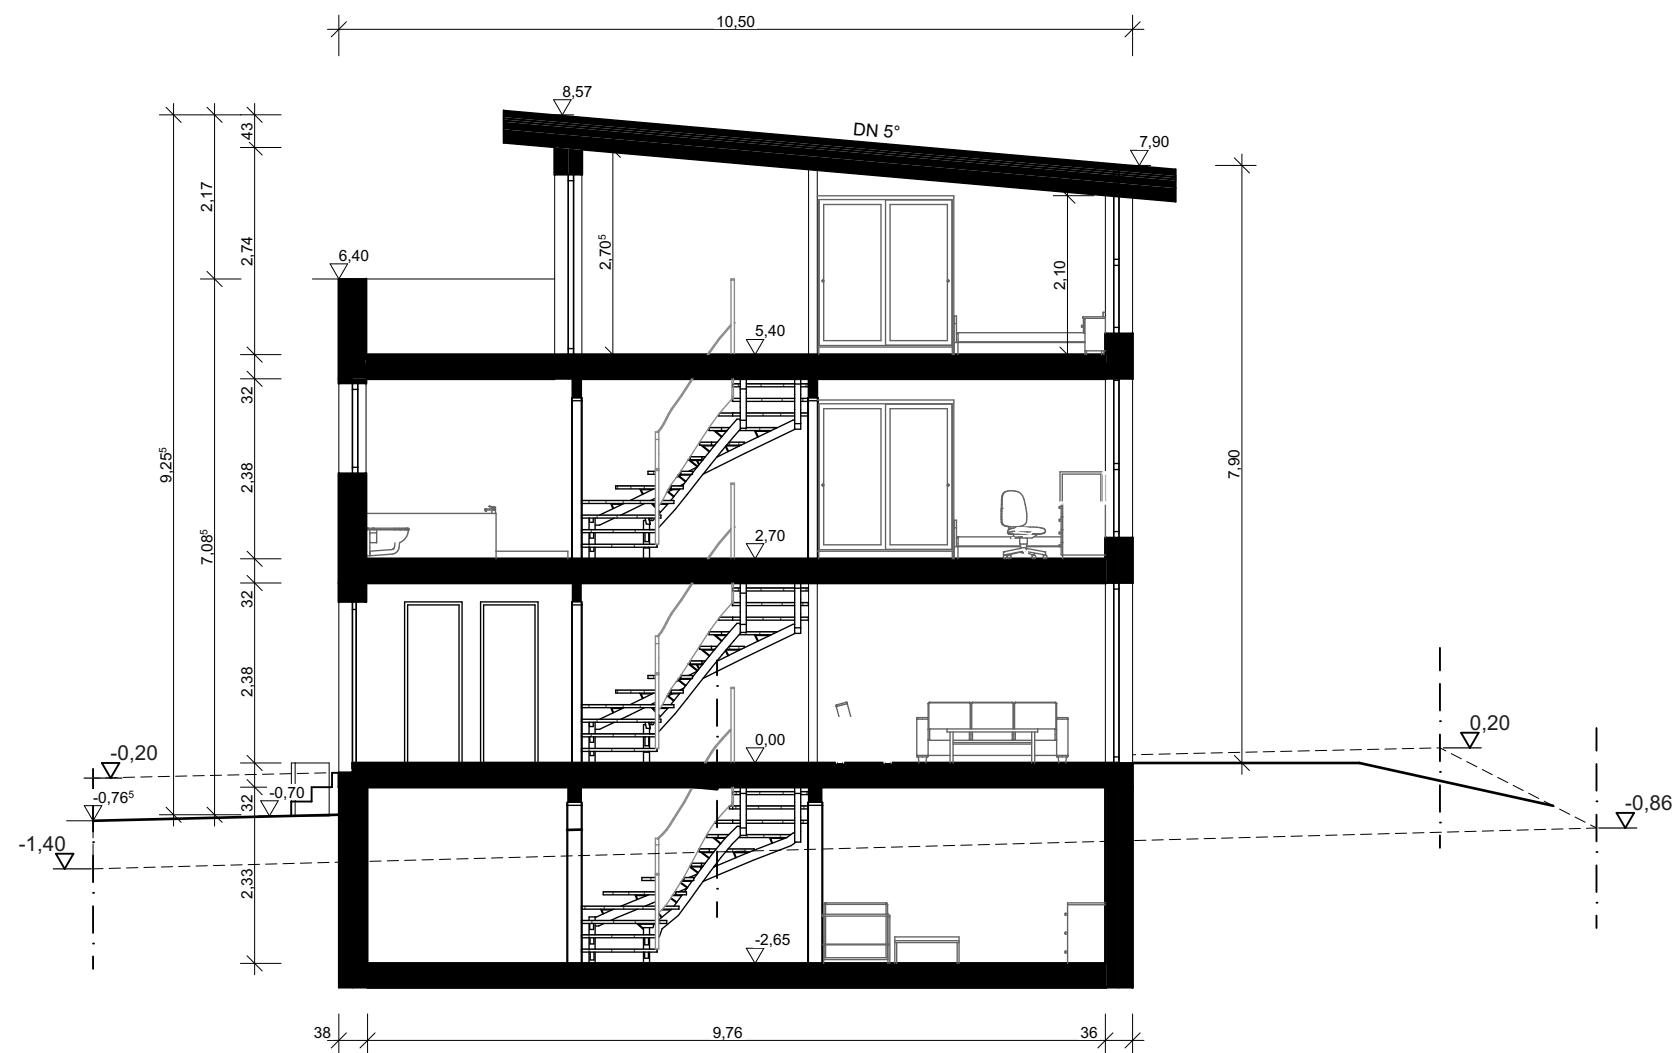

BAUANTRAG
Schnitt

ARCHITEKT: Diplom Bauing. Simon Schmidt Waldstr. 83 - 75181 Pforzheim 07231-789232		BAUWERK: Reihenhäuser mit Carports	
BAUHERRENGEMEINSCH.: Sabine Roser-Rost & Martin Roser Wolfslach 7 - 75203 Königsbach-Stein +49 171 6273801, UdoRost@web.de		BAUORT: Eisingen Weberstr. ; Flst.: 697/2	
		Gez.: Marcus Rost	Datum: 23.03.2023
		Blatt Nr.: .5	Maßstab: 1:100



DIE BAUHERRENGEMEINSCHAFT:



BAUANTRAG Nord-West, Süd-Ost

ARCHITEKT: Diplom Bauing. Simon Schmidt Waldstr. 83 - 75181 Pforzheim 07231-789232	BAUWERK: Reihenhäuser mit Carports	
	BAUORT: Eisingen Weberstr. ; Flst.: 697/2	
BAUHERRENGEMEINSCH.: Sabine Roser-Rost & Martin Roser Wolfslach 7 - 75203 Königsbach-Stein +49 171 6273801, UdoRost@web.de	Gez.: Marcus Rost	Datum: 23.03.2023
	Blatt Nr.: .6	Maßstab: 1:100

DIE BAUHERRENGEMEINSCHAFT:

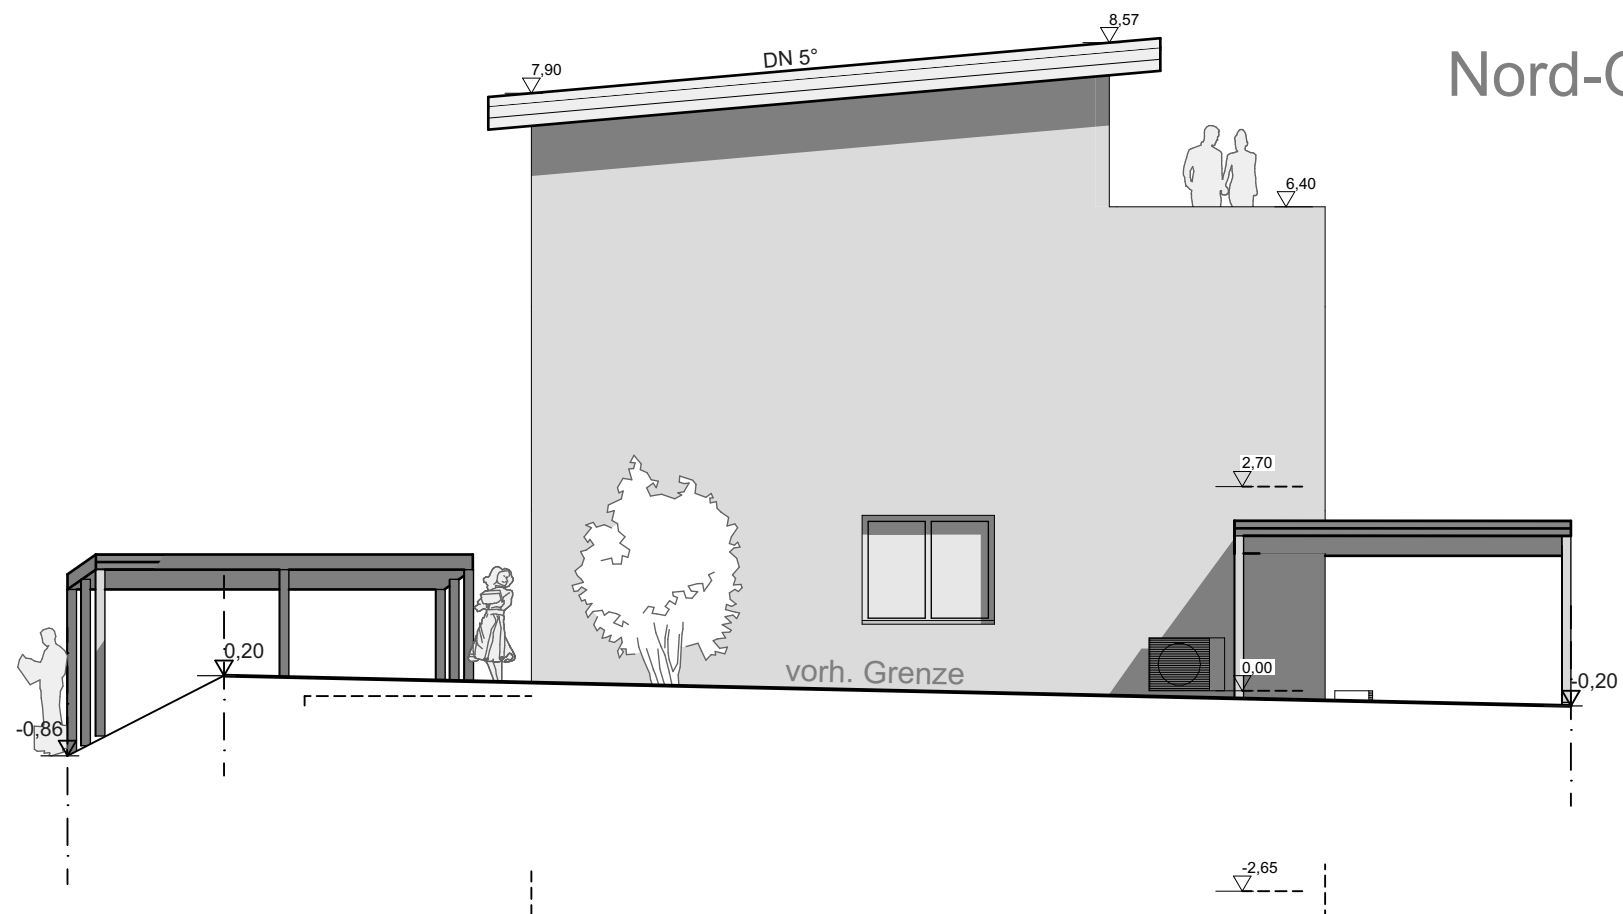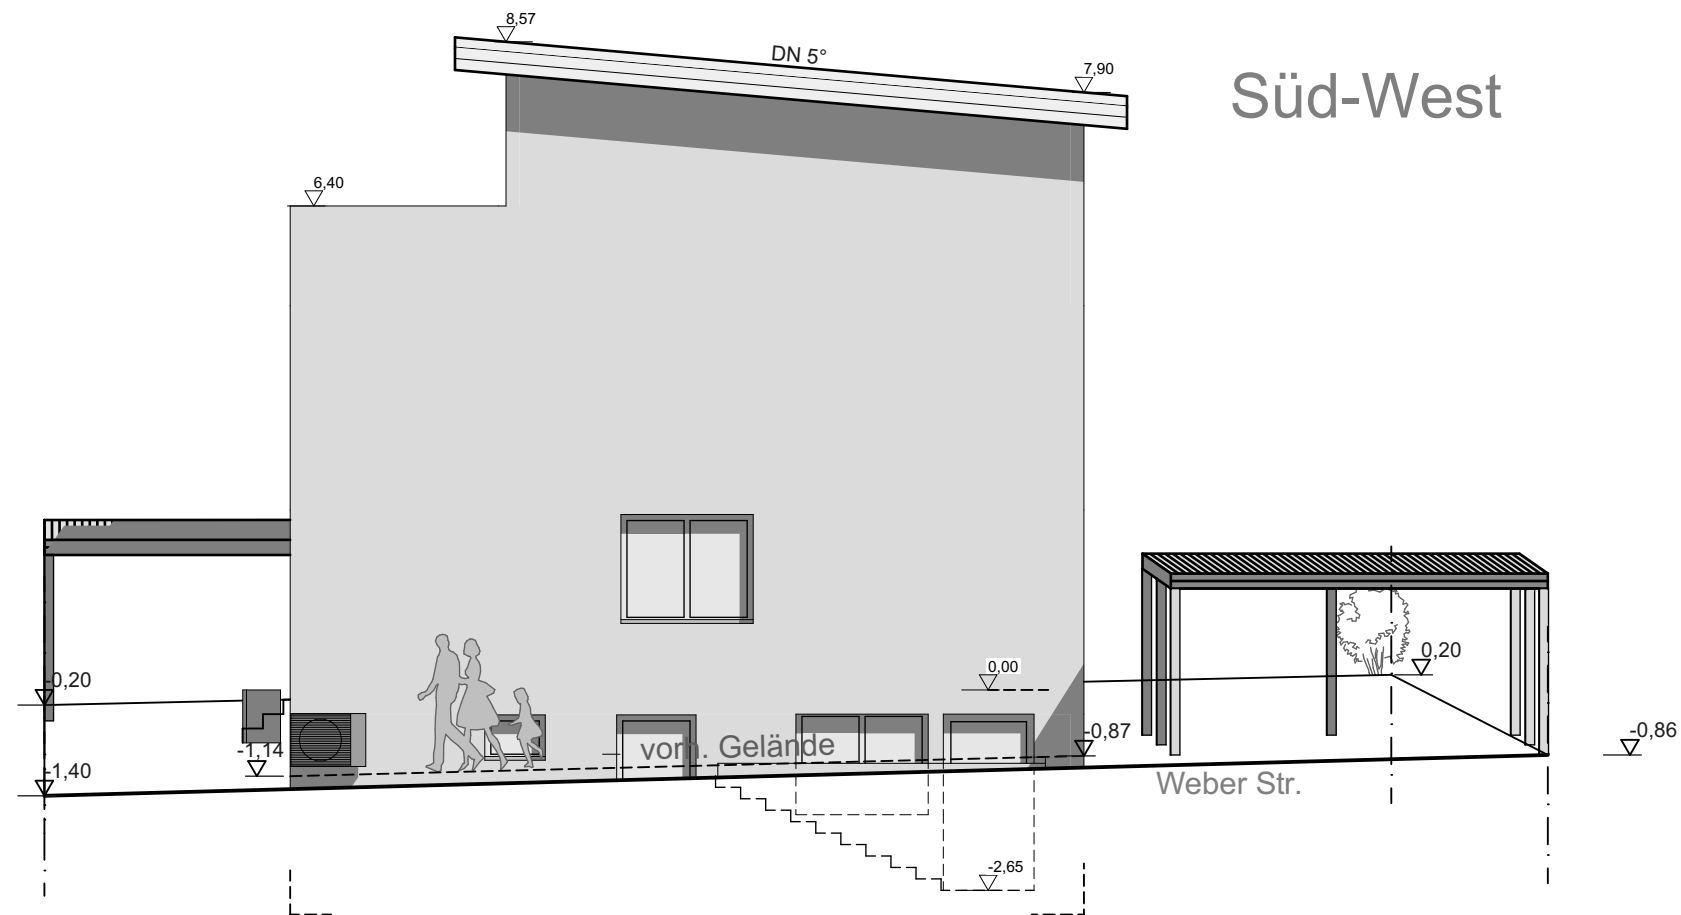

BAUANTRAG Nord-Ost, Süd-West

ARCHITEKT: Diplom Bauing. Simon Schmidt Waldstr. 83 - 75181 Pforzheim 07231-789232		BAUWERK: Reihenhäuser mit Carports	
BAUHERRENGEMEINSCH.: Sabine Roser-Rost & Martin Roser Wolfslach 7 - 75203 Königsbach-Stein +49 171 6273801, UdoRost@web.de		BAUORT: Eisingen Weberstr. ; Flst.: 697/2	
		Gez.: Marcus Rost	Datum: 23.03.2023
		Blatt Nr.: .7	Maßstab: 1:100

DIE BAUHERRENGEMEINSCHAFT: