


VORABZUG

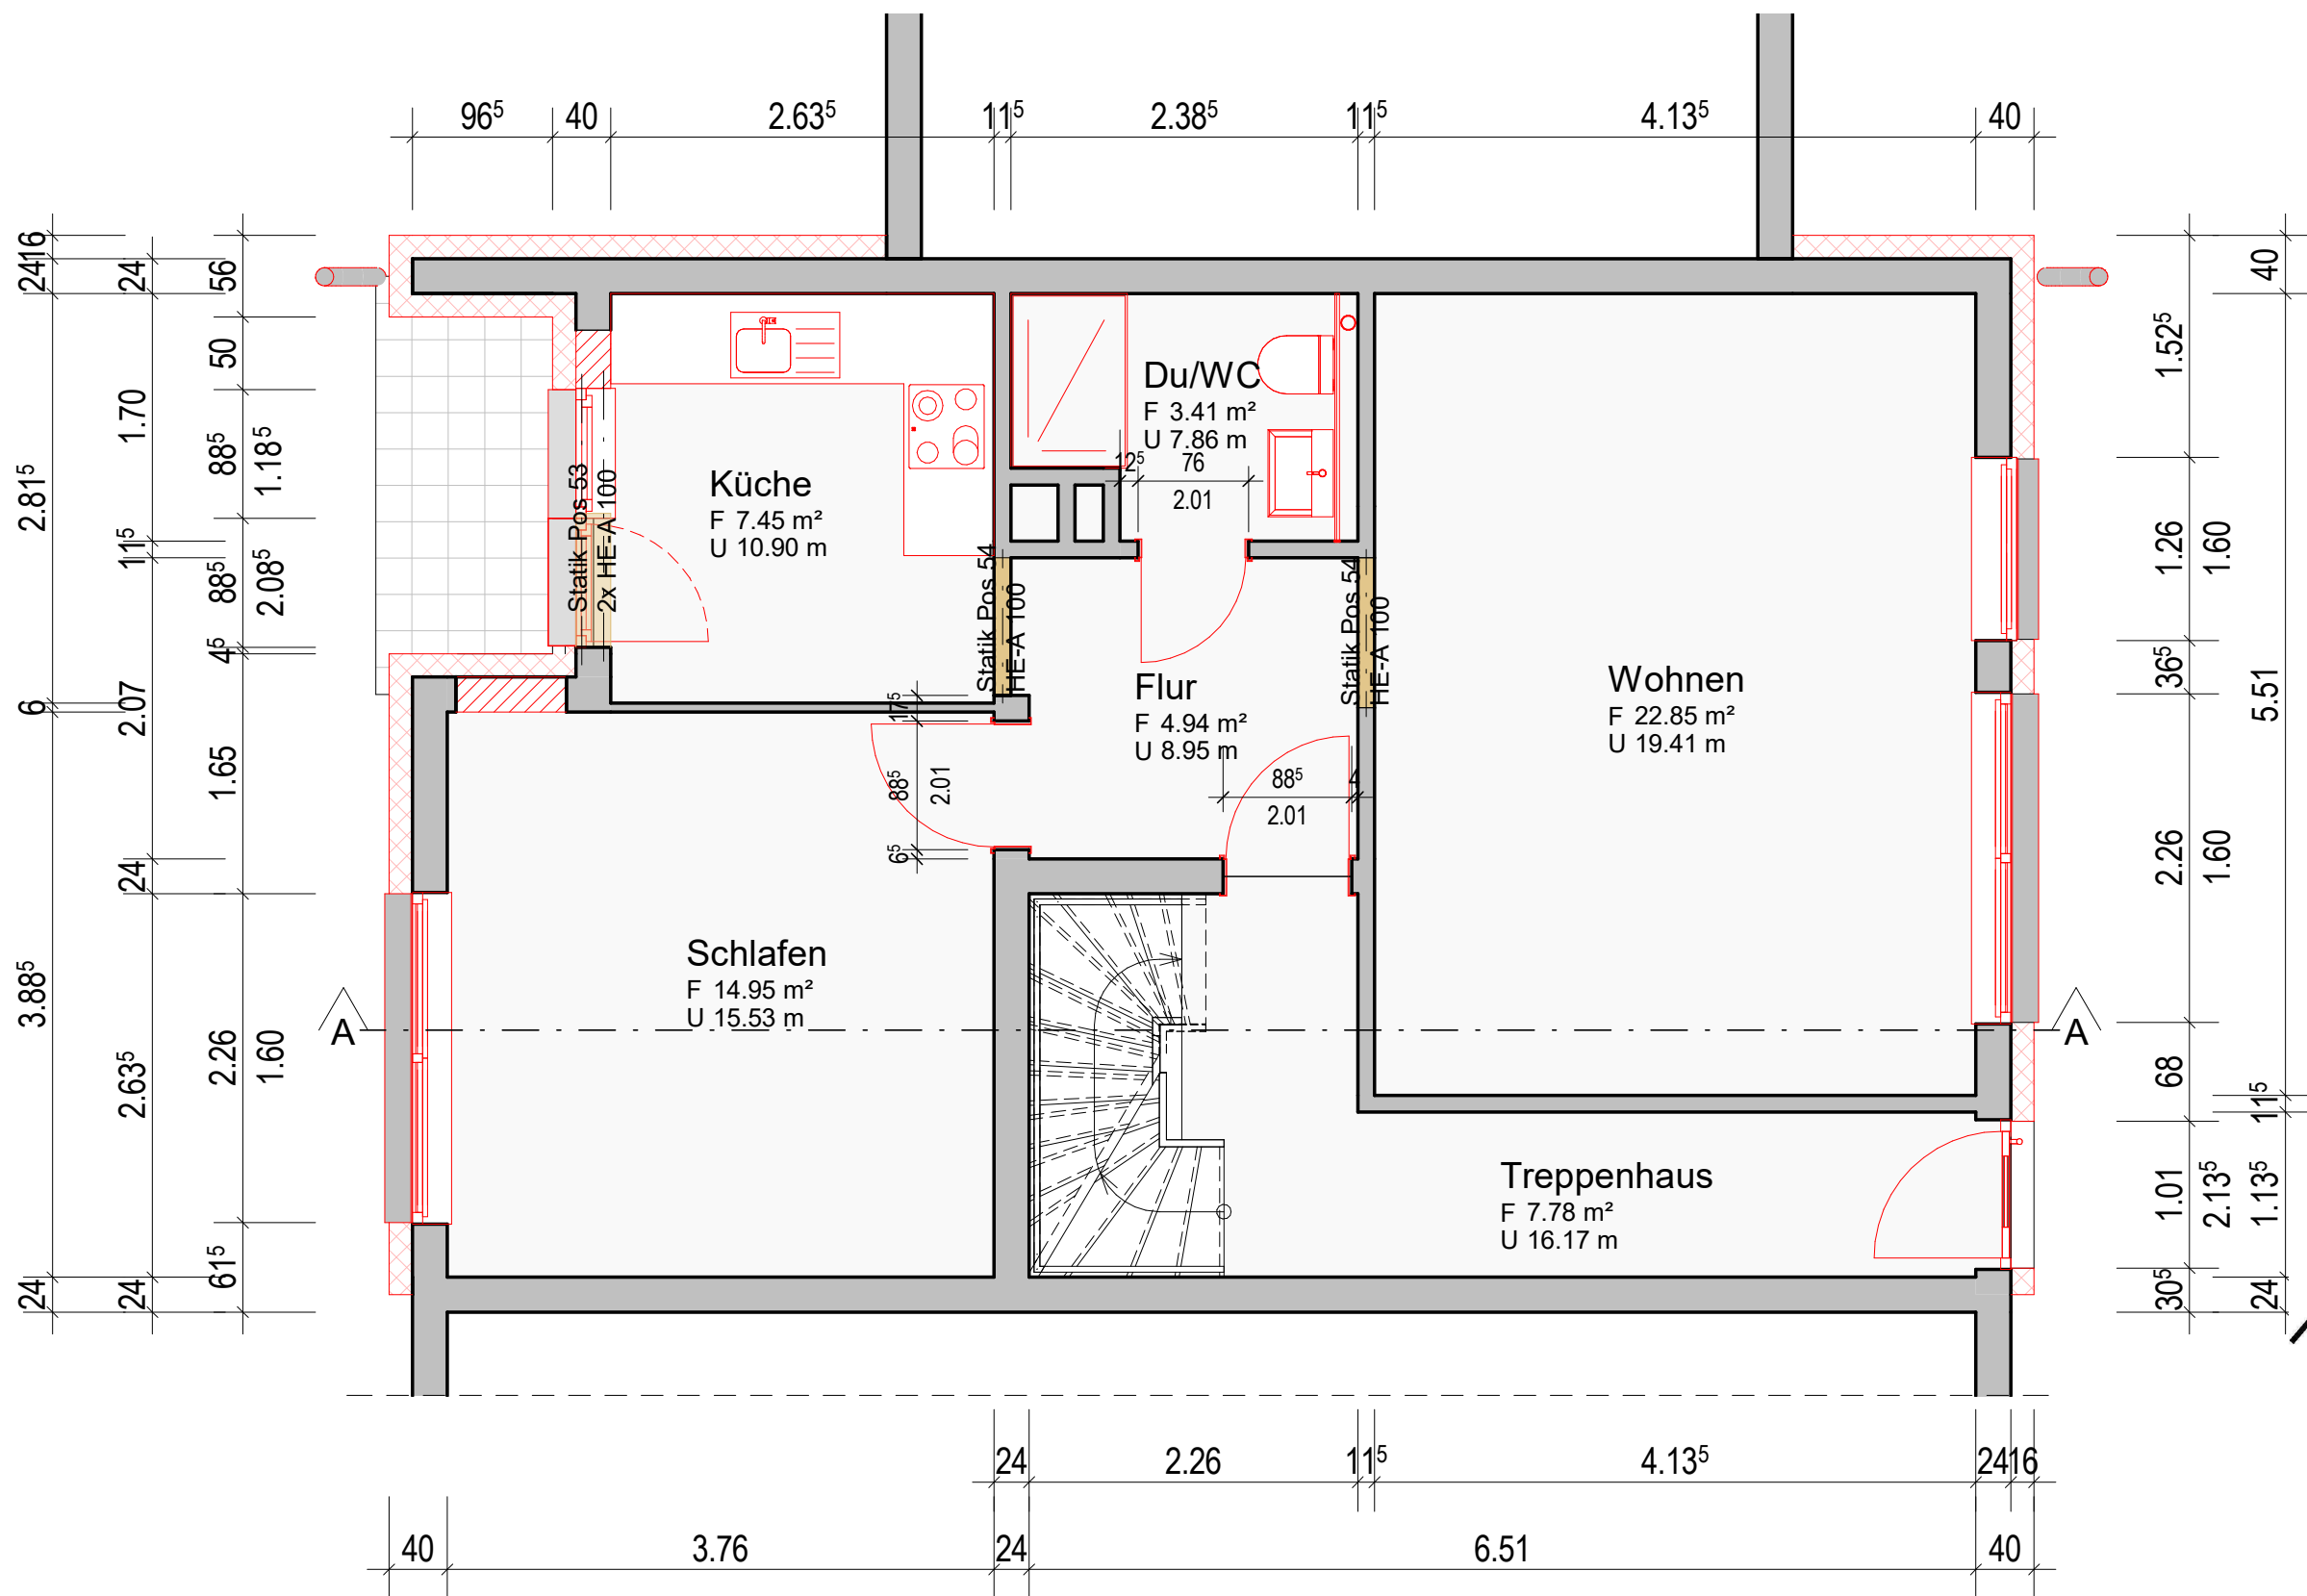

≡ Dipl.-Ing. Rita Meyer
Architektin
≡ Bellmers Wiese 16
27721 Ritterhude
≡ Tel : 0421 693 0535
Mobil: 0174 704 6439
≡ www.rm-architektur.de
architektin@rita-meyer.de
Ritterhude, 30.11.2023

≡ Sanierung eines Wohnhauses
Up Willmannsland 26, 28719 Bremen
≡ **GRUNDRISS EG** M 1 : 50
≡ Bahr Grundbesitz GbR
Marsel 23, 28719 Bremen
Bremen,



VORABZUG



≡ Dipl.-Ing. Rita Meyer
Architektin

≡ Bellmers Wiese 16
27721 Ritterhude

≡ Tel : 0421 693 0535
Mobil: 0174 704 6439

≡ www.rm-architektur.de
architektin@rita-meyer.de

Ritterhude, 30.11.2023

≡ Sanierung eines Wohnhauses
Up Willmannsland 26, 28719 Bremen

≡ **GRUNDRISS EG** M 1 : 50

≡ Bahr Grundbesitz GbR
Marsel 23, 28719 Bremen
Bremen,