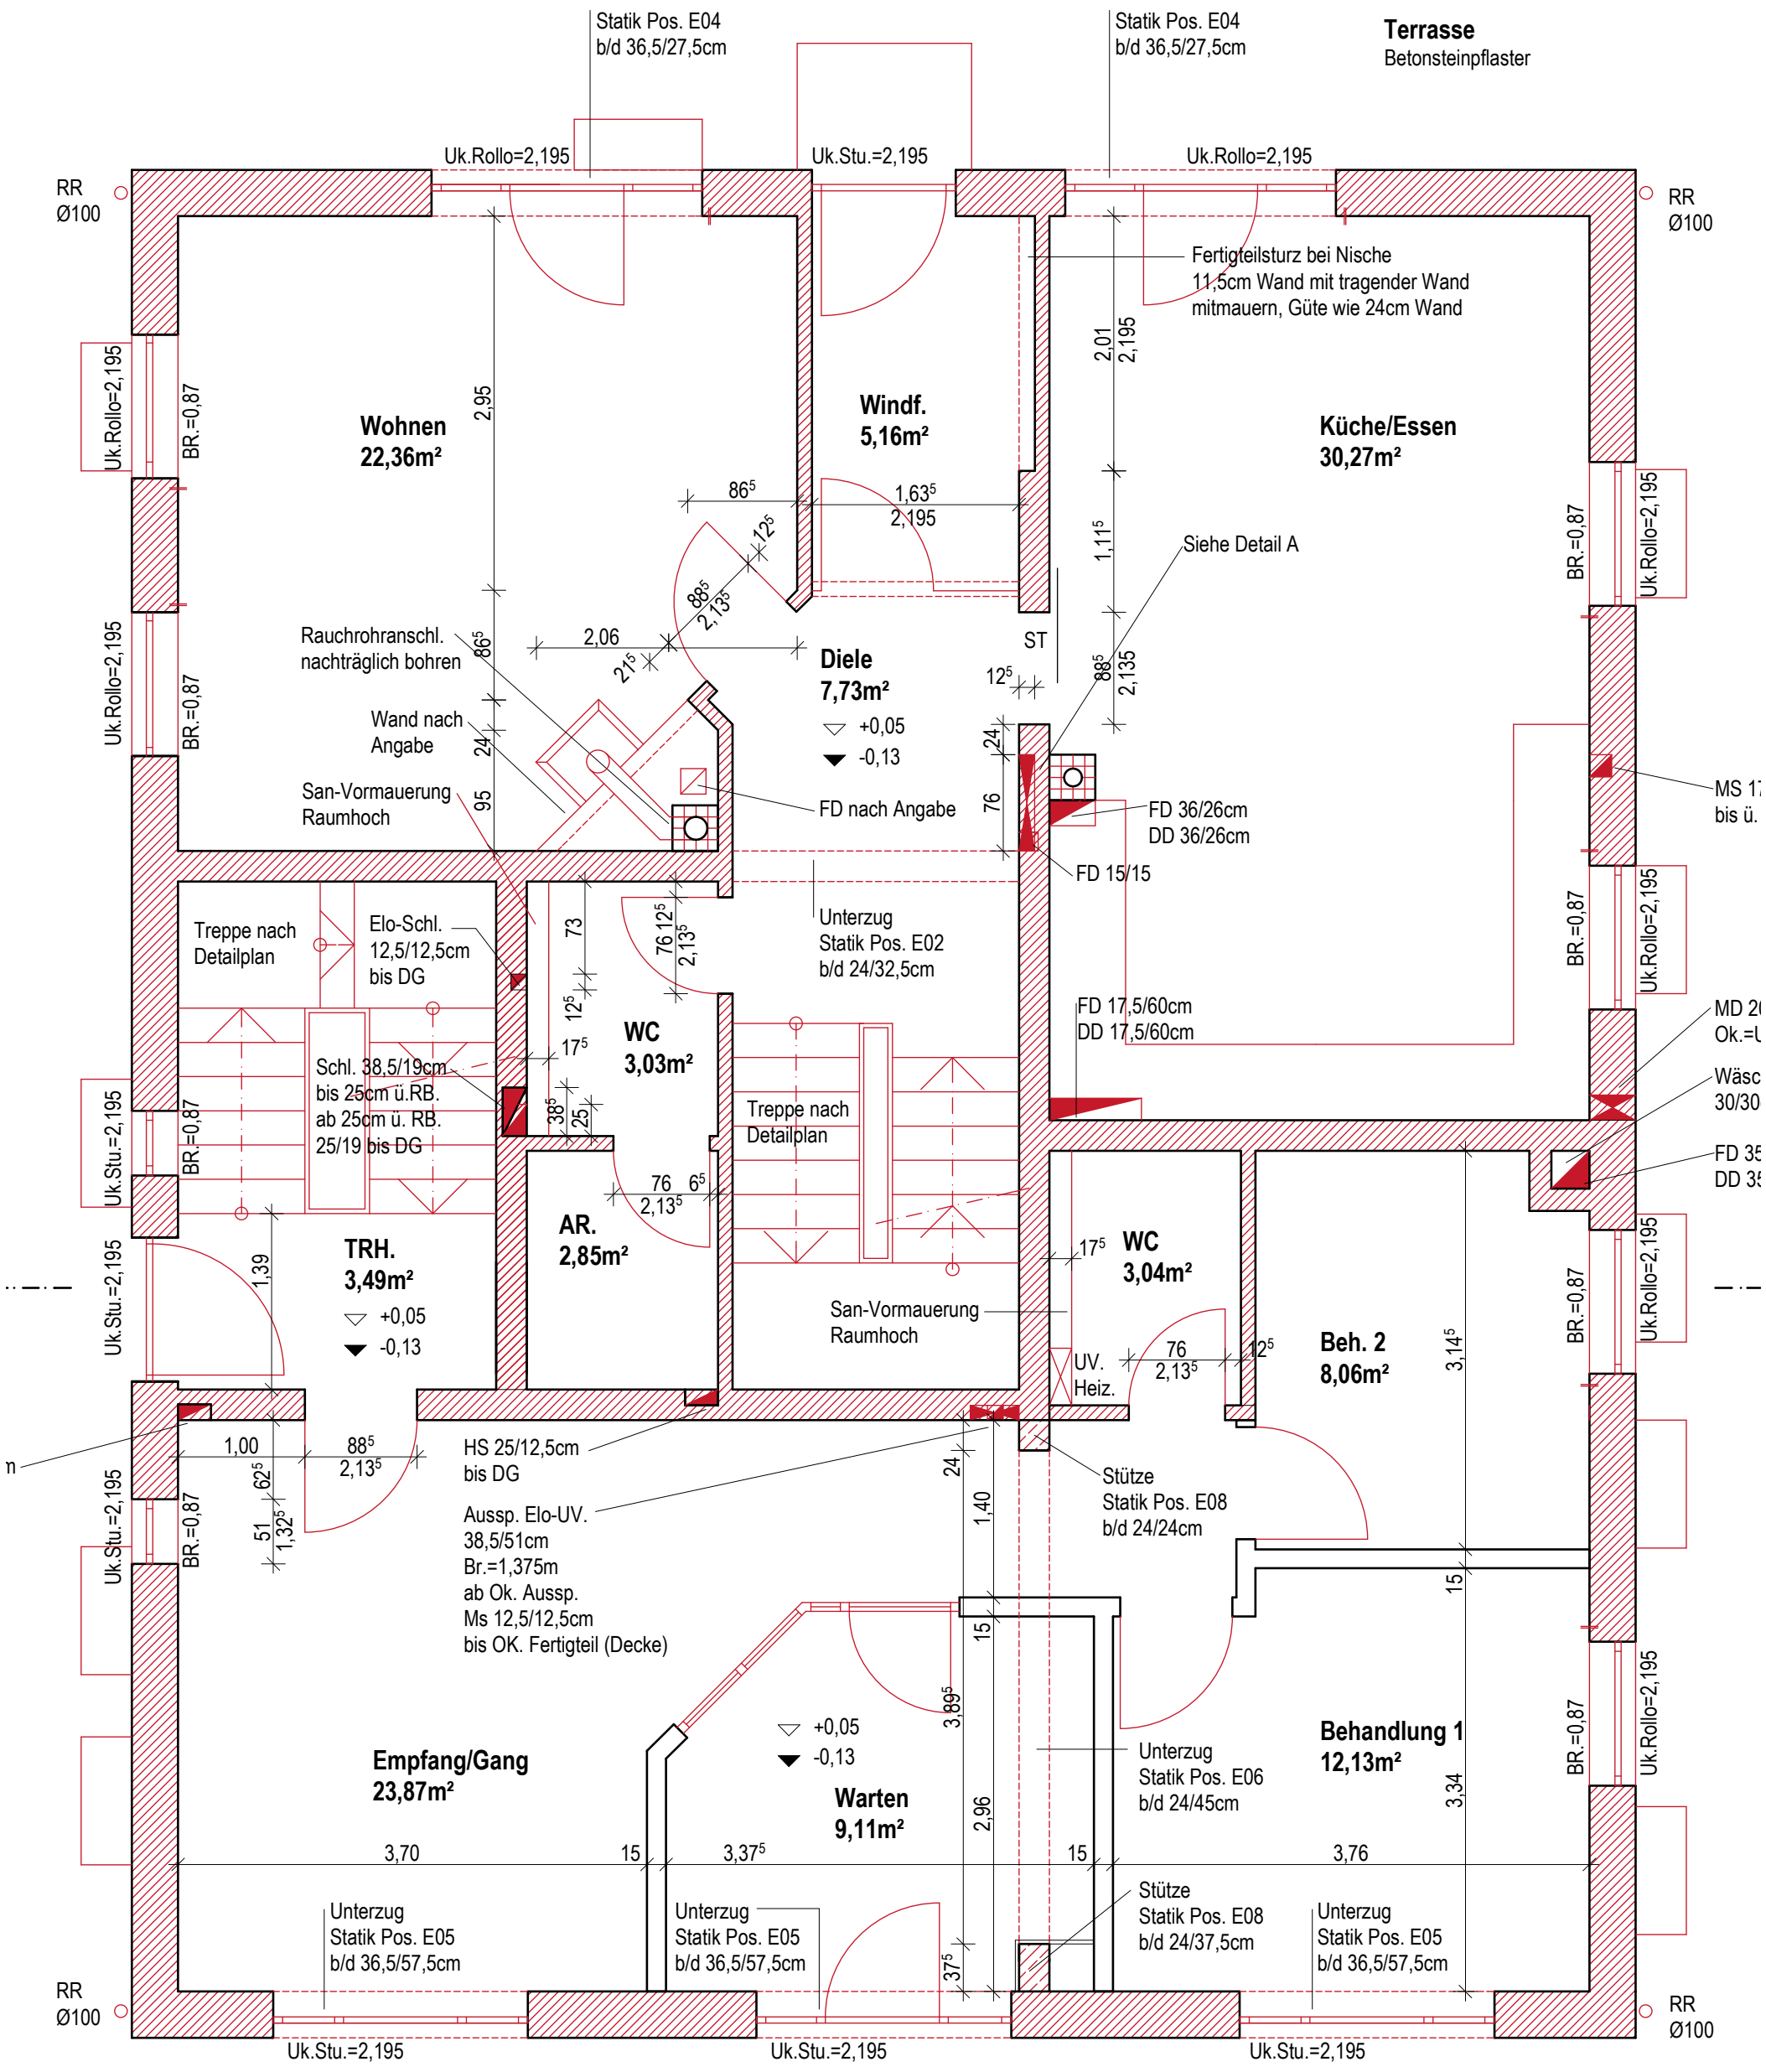

Fussbodenaufbau:
15mm Bodenbelag
85 mm Heizestrich
80mm Gewerk Heizung

Erdgeschoss