


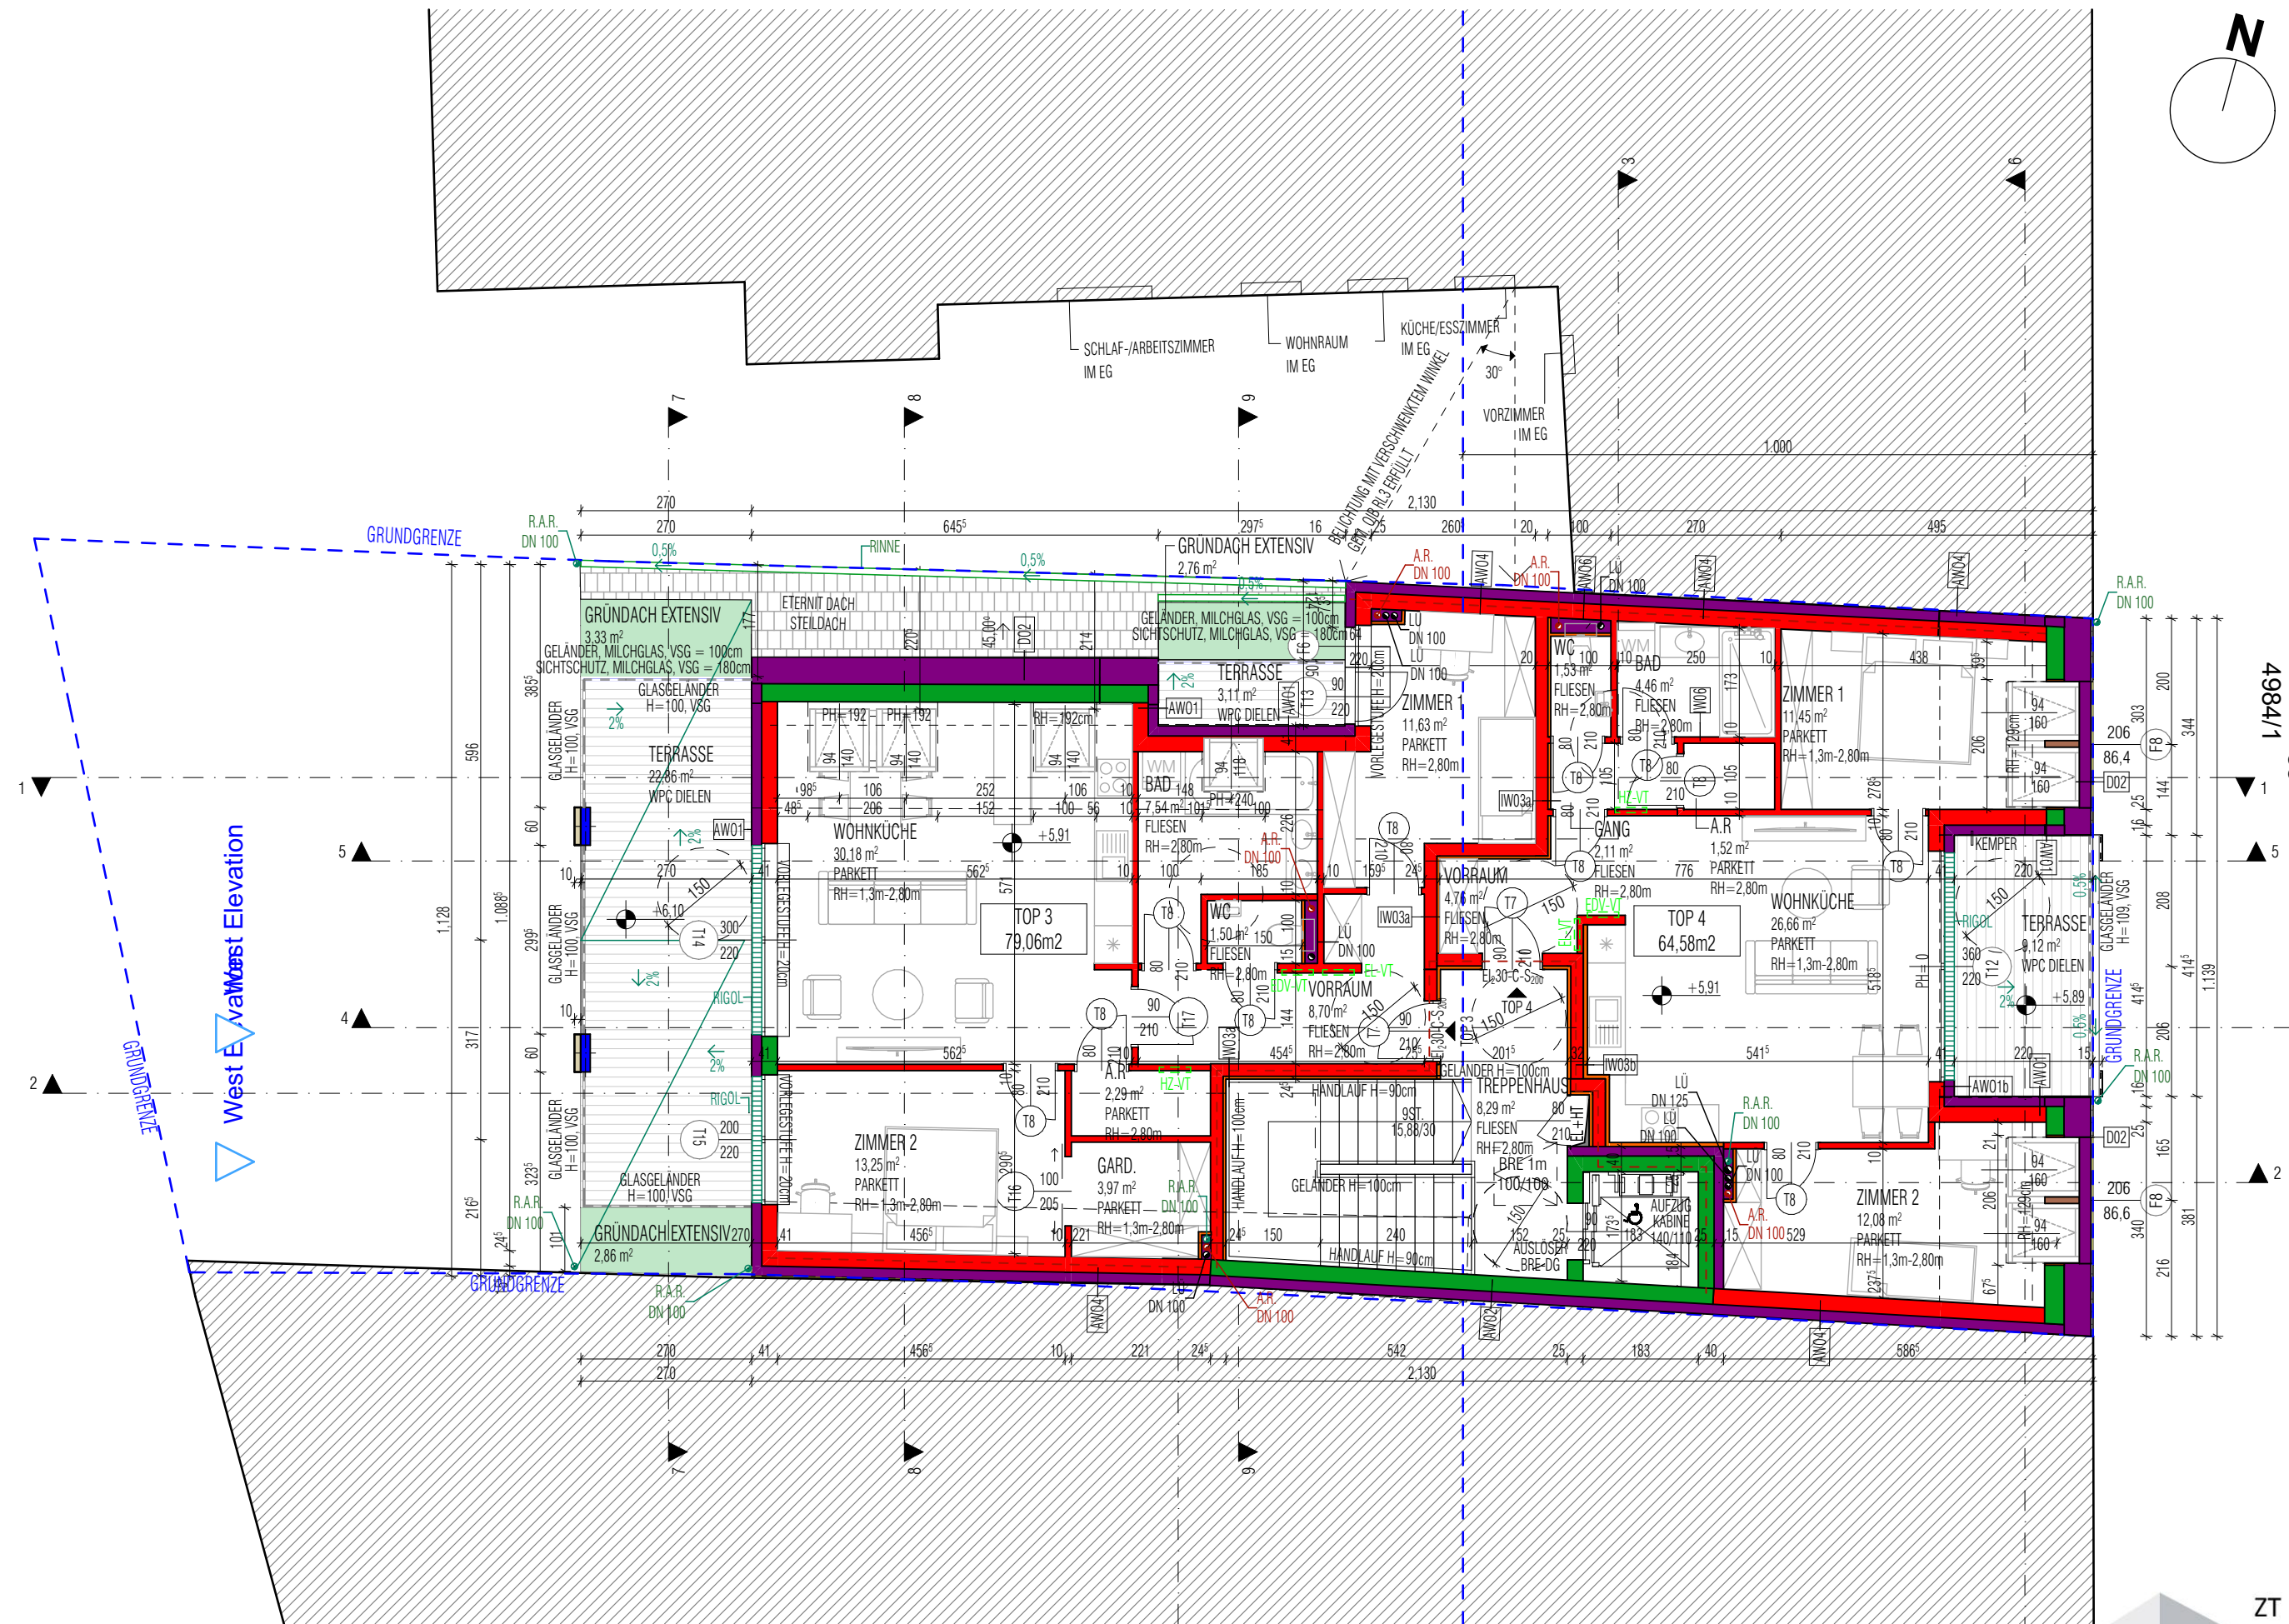

NEUSIEDL AM SEE
7100 NEUSIEDL AM SEE
Goldberggasse 5

BAUWERBER:
TS top staff GmbH
Längenfeldgasse 68/9/3
1120 Wien

NACH EINREICHUNG
1.DACHGESCHOSS, M: 1:100,
Format A3, Stand: 23.01.2025

PLANVERFASSER:



ARCHITEKT Dipl.-Ing. Admir DEDIC
Staatlich befugter und beeideter Ziviltechniker
1190 Wien, Saileräckerergasse 4/1/4,
M: +43 (0) 699 181 379 93

