



Wiederaufbau des kriegsbeschädigten Wohnhauses für Herrn Alois Bauer, Angestellter, Wadern, Johannisstrasse

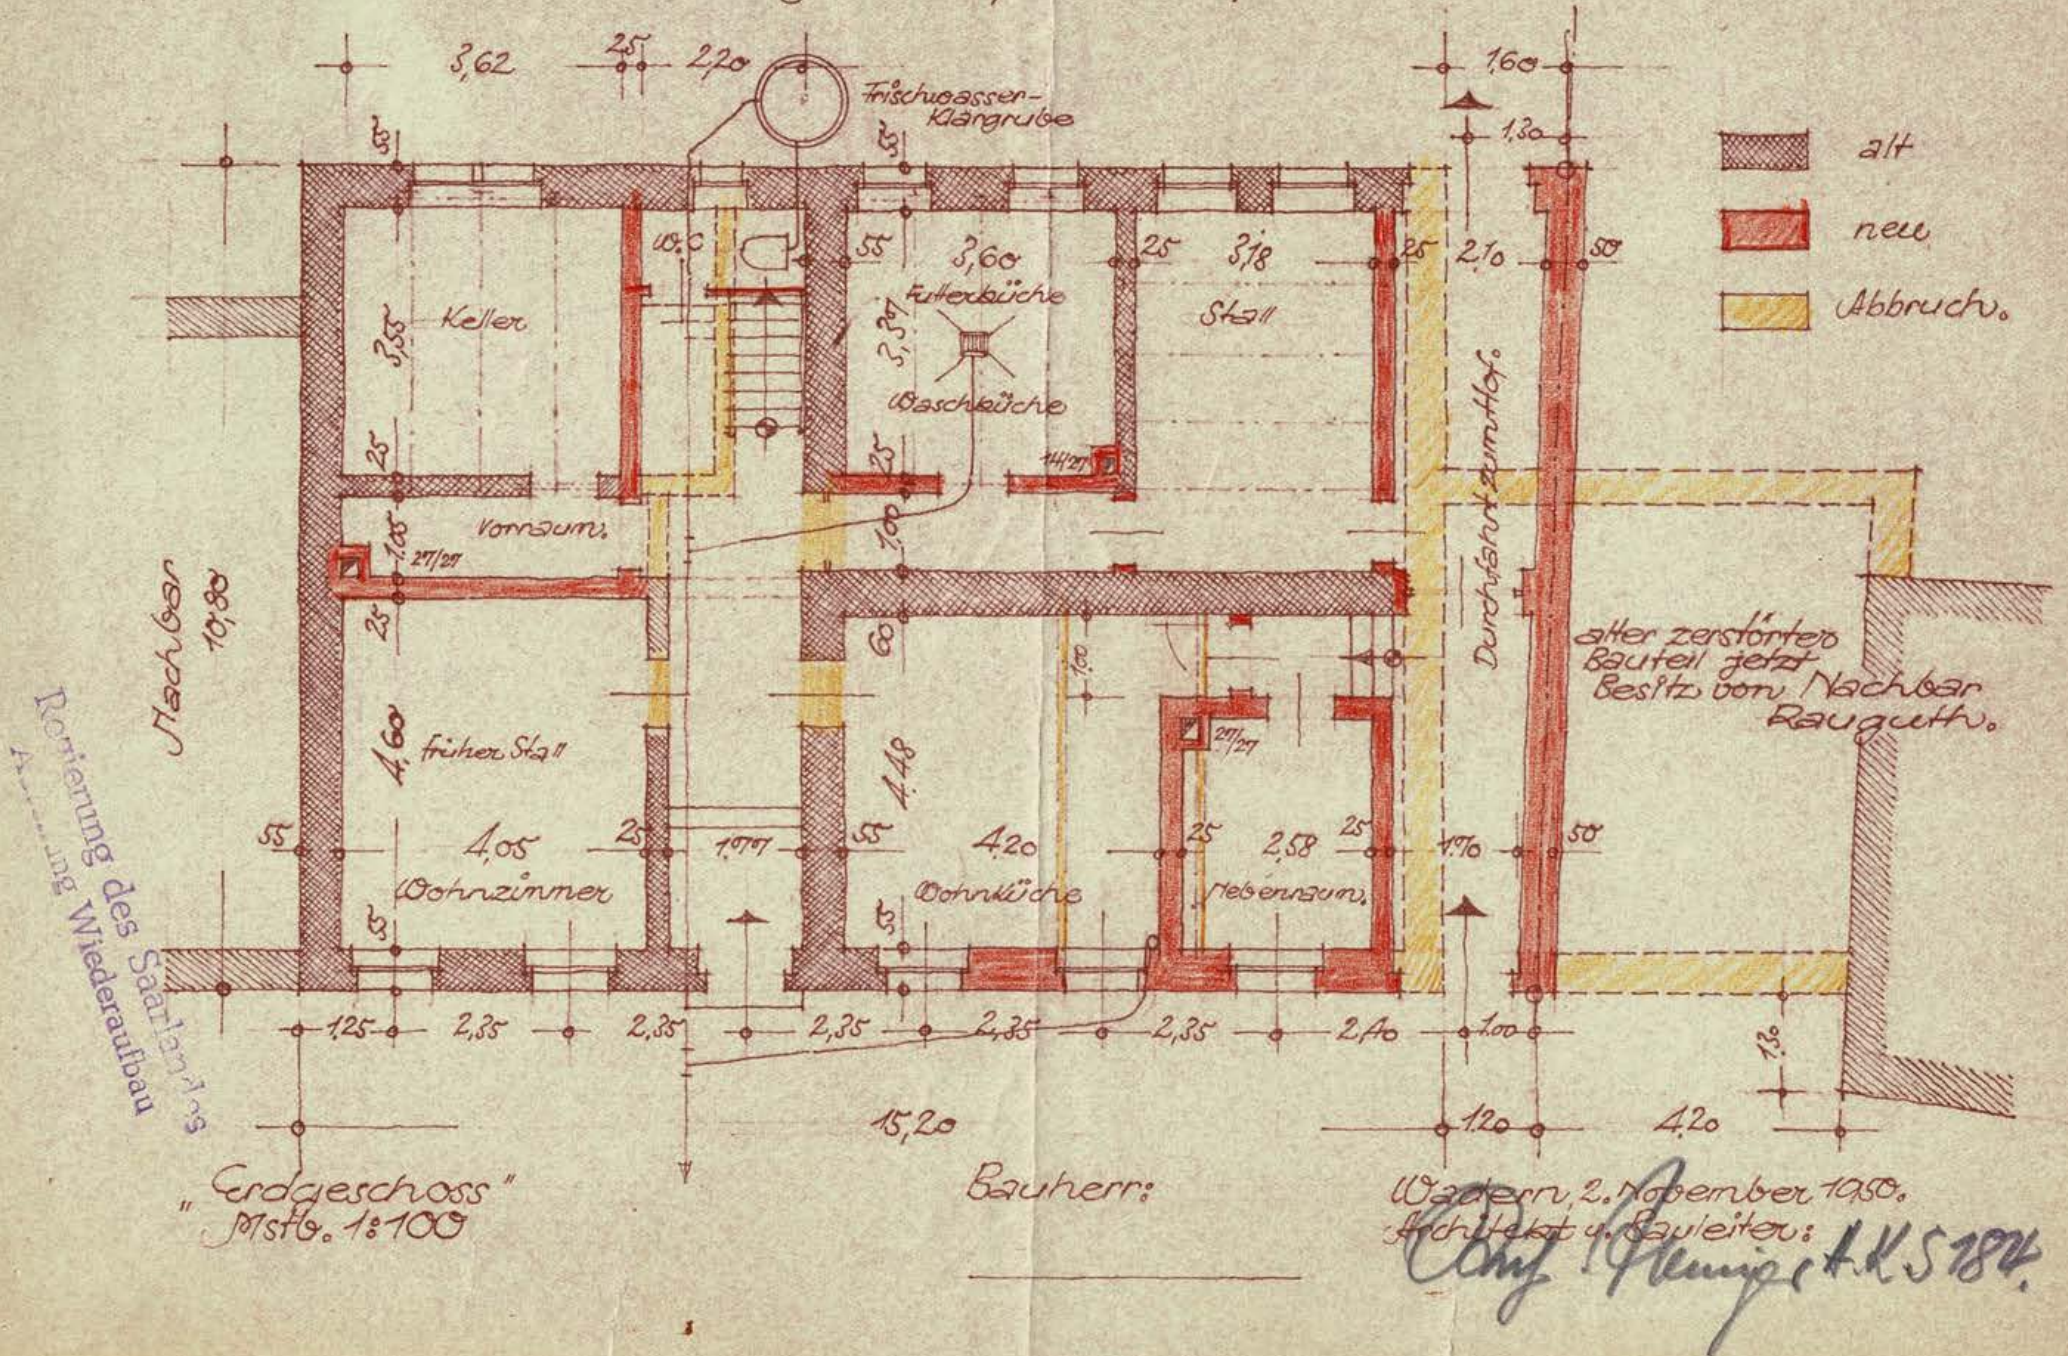

Wiederaufbau des kriegsbeschädigten Wohnhauses für Herrn Alois Bauer, Angestellter, Wadern, Johannisstrasse

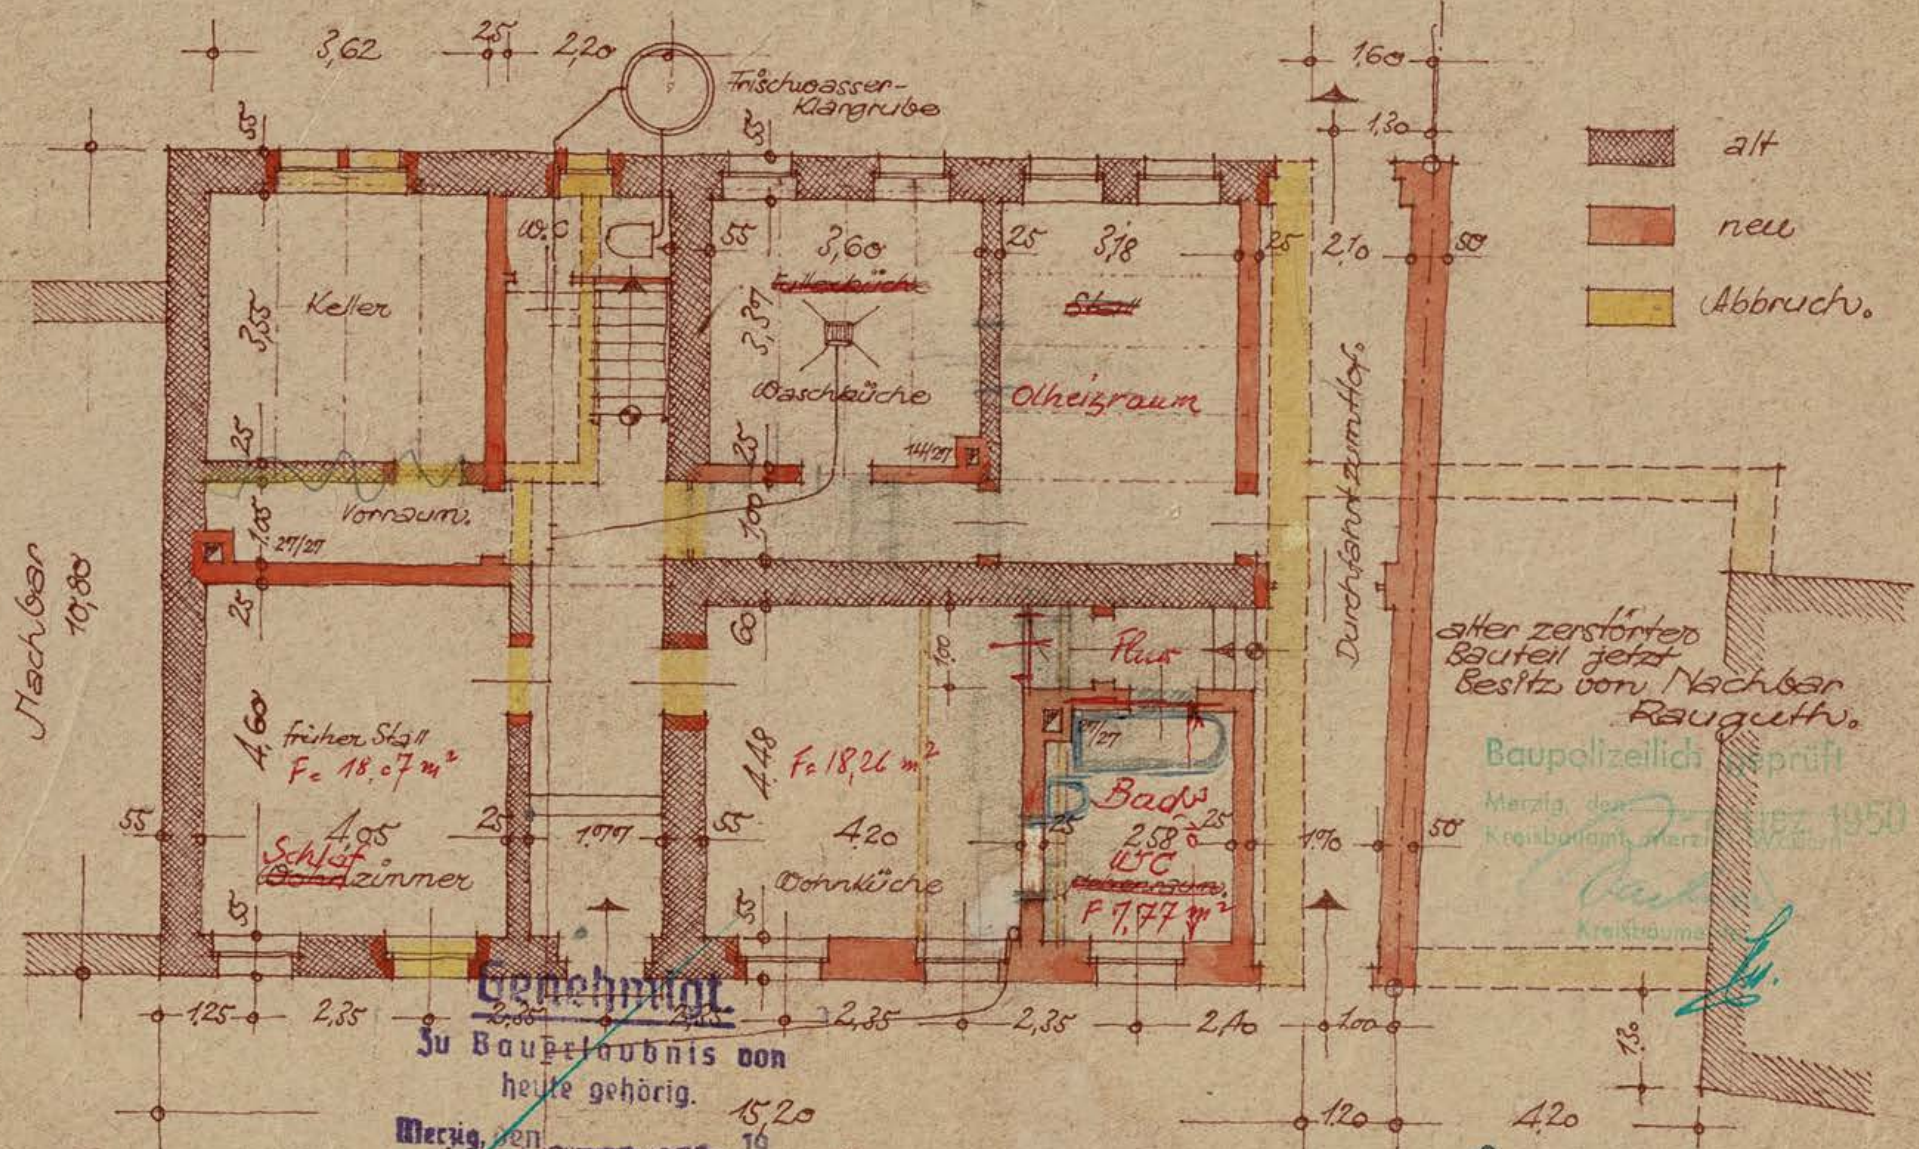

Nachbar
10,80

"Erdgeschoss"
Mstg. 1:100

Genehmigt
 Su Bauplaubnis von
 heute gehörig.
 Merzig, den 18. DEZ 1950
 Die Kreisbau-polizeibehörde
 Reg.-Ob.-Schr.


Bauherr:
Alois Bauer

Wadern, 2. November 1950.
 Architekt u. Bauleiter:
W. P. P. P.

alter zerstörter
 Bauteil jetzt
 Besitz von Nachbar
 Rauguttu.
 Baupolizeilich geprüft
 Merzig, den 18. DEZ 1950
 Kreisbau-polizeibehörde

Wiederaufbau des kriegsbeschädigten Wohnhauses
für Herrn Alois Bauer, Angestellter, Wadern, Johannisstrasse

Blatt Nr. 2.

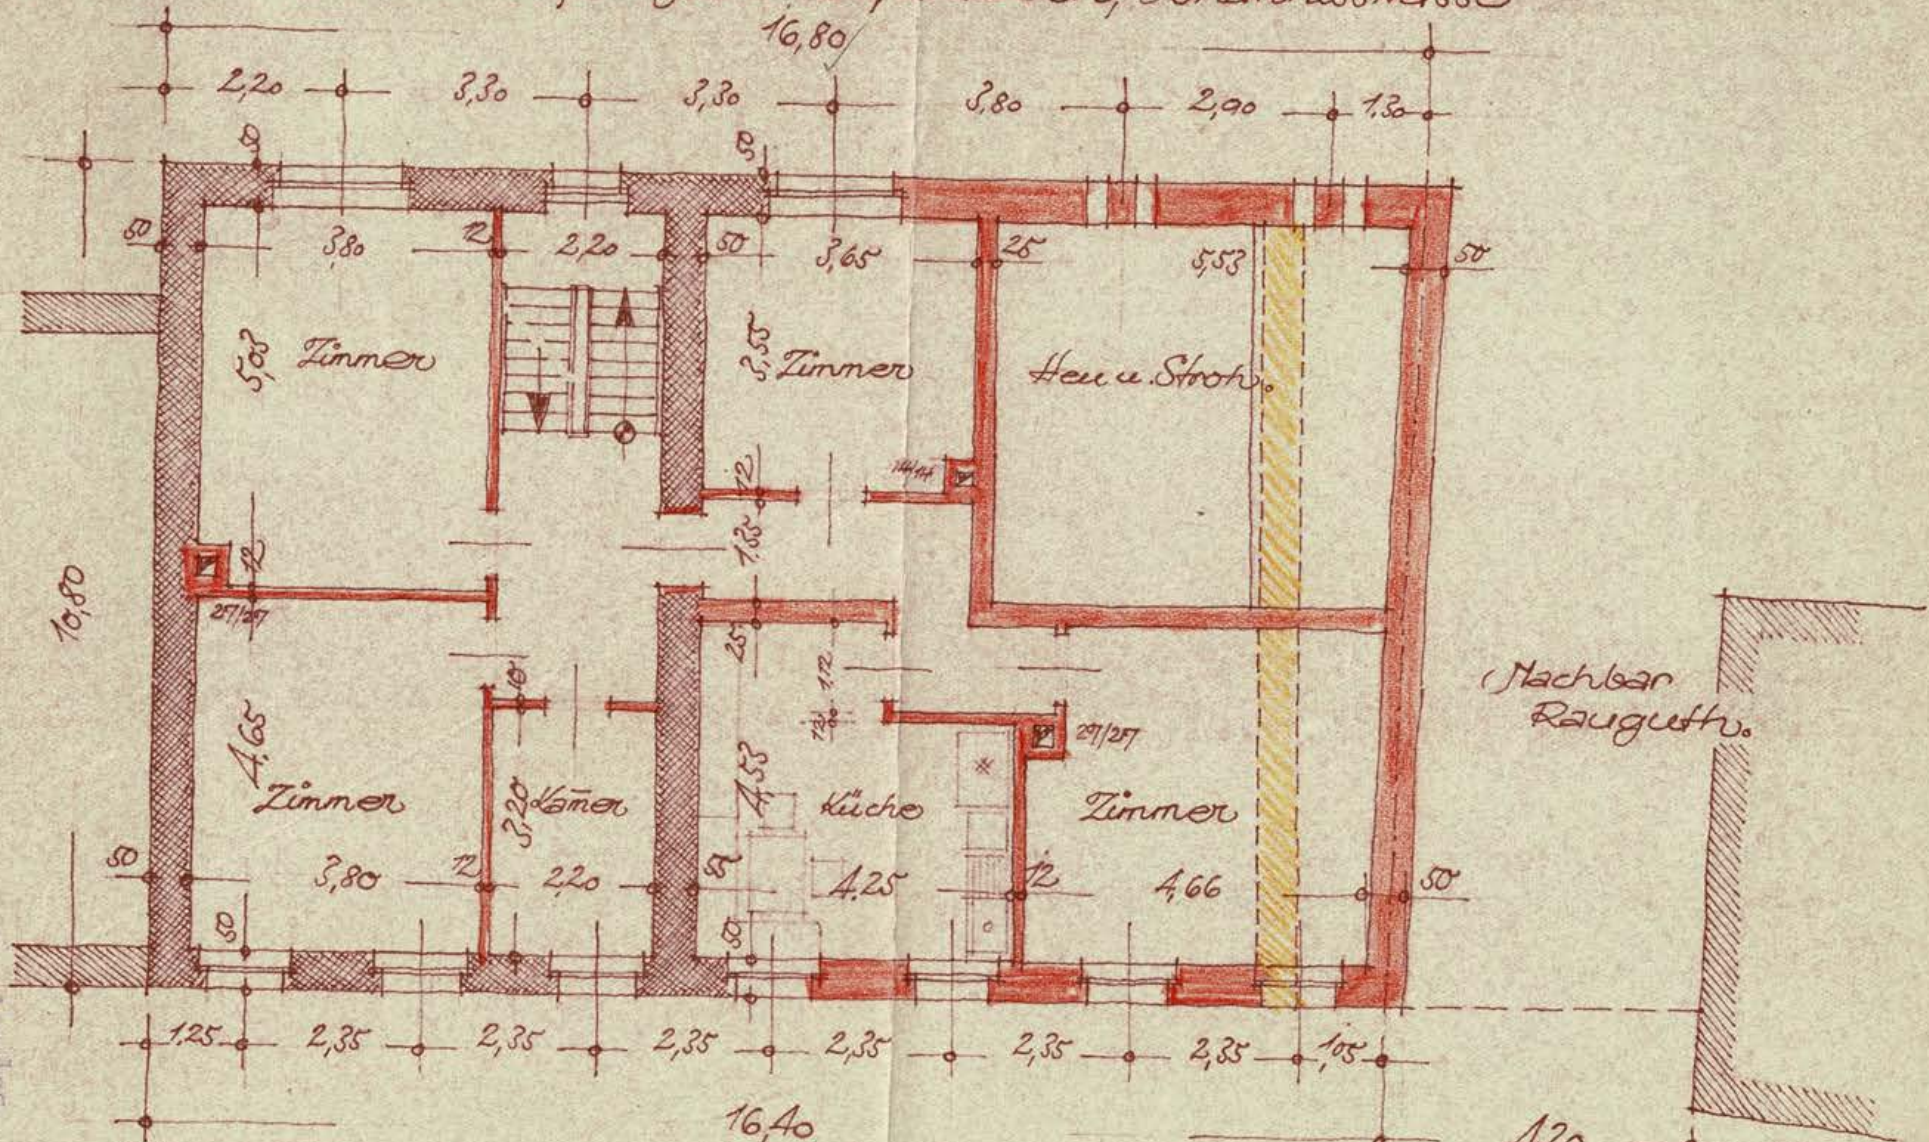


Regierung des Saarlandes
Abteilung Wiederaufbau

"Obergeschoss"
Mst. 1:100.

Bauherr:

Wadern, P. No. 1050.
Architekt u. Bauleiter:
Prof. Fleury A.S. 187

Wiederaufbau des kriegsbeschädigten Wohnhauses für Herrn Alois Bauer, Angestellter, Wadern, Johannisstrasse

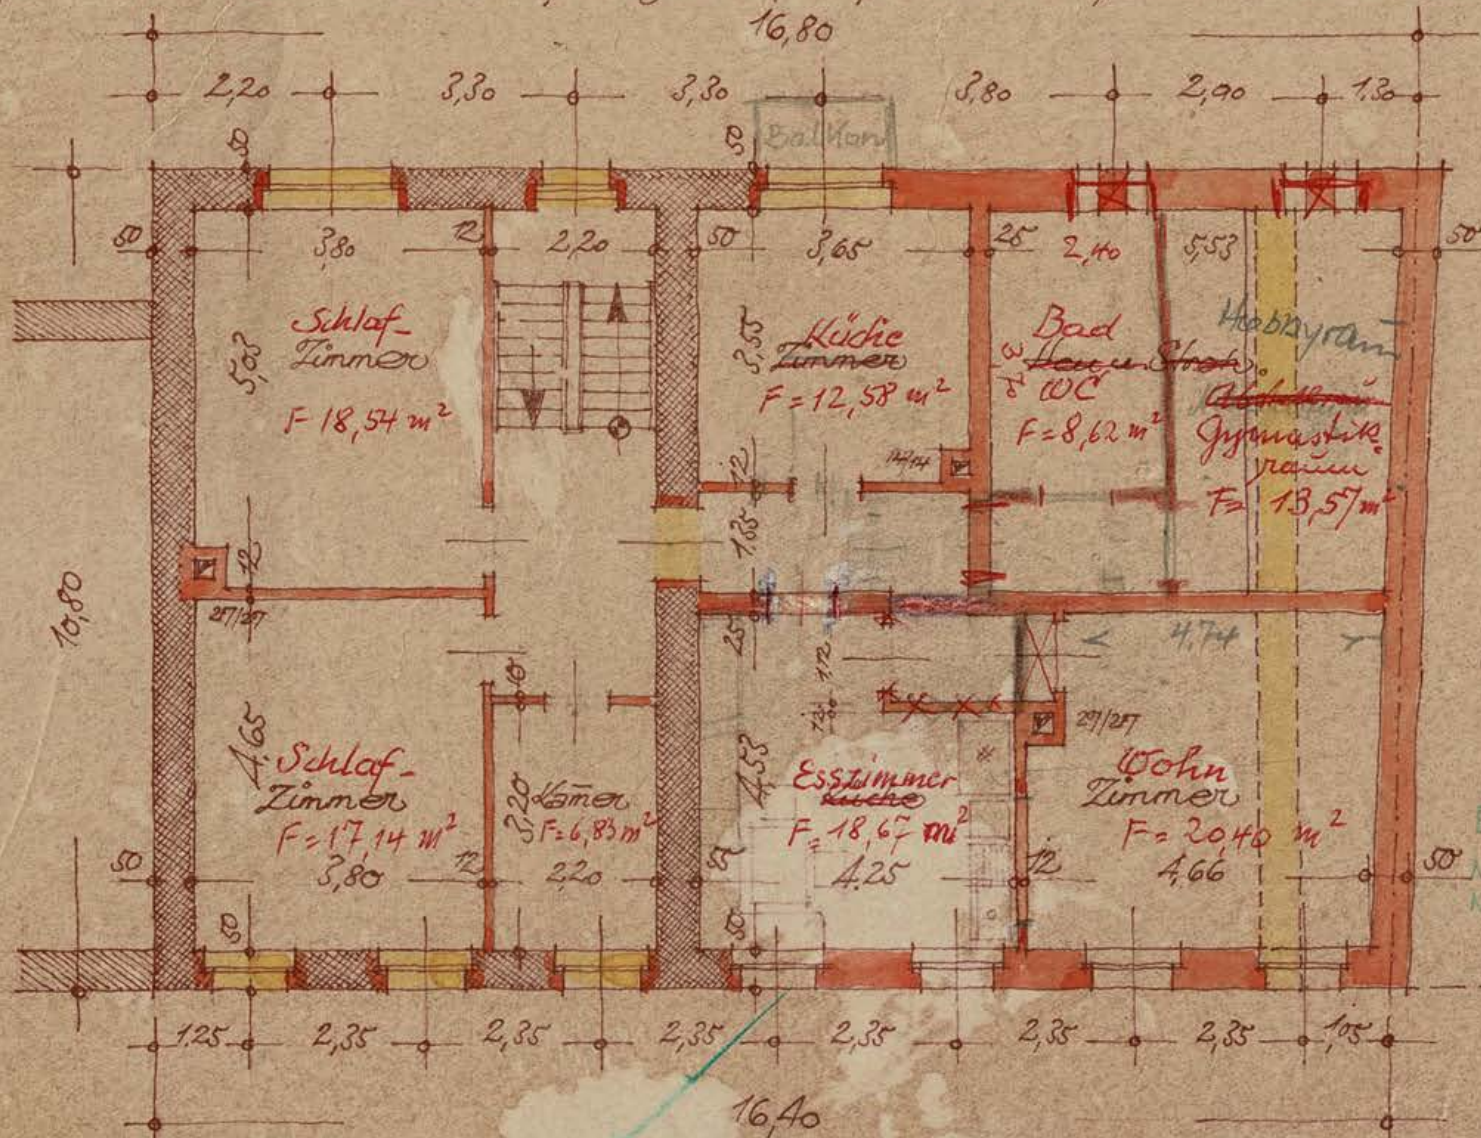

Genehmigt.

Zu Bauerlaubnis vom heute gehörig.

Merzig, den 8. DEZ. 1950 19

Die Kreisbaupolizeibehörde

Der Landrat

Reg.-Ob.-Schr.

Nachbar Raugruft.

Baupolizeilich


Merzig Kreisbaupolizei

„Obergeschoss“
Mst. 1:100.

Bauherr:
Bauer

Wadern 2. Nov. 1950.
Architekt u. Bauleiter:
H. Klingner

Wiederaufbau des kriegsbeschädigten Wohnhauses für Herrn Alois Bauer, Angestellter, Waders, Johannisstrasse

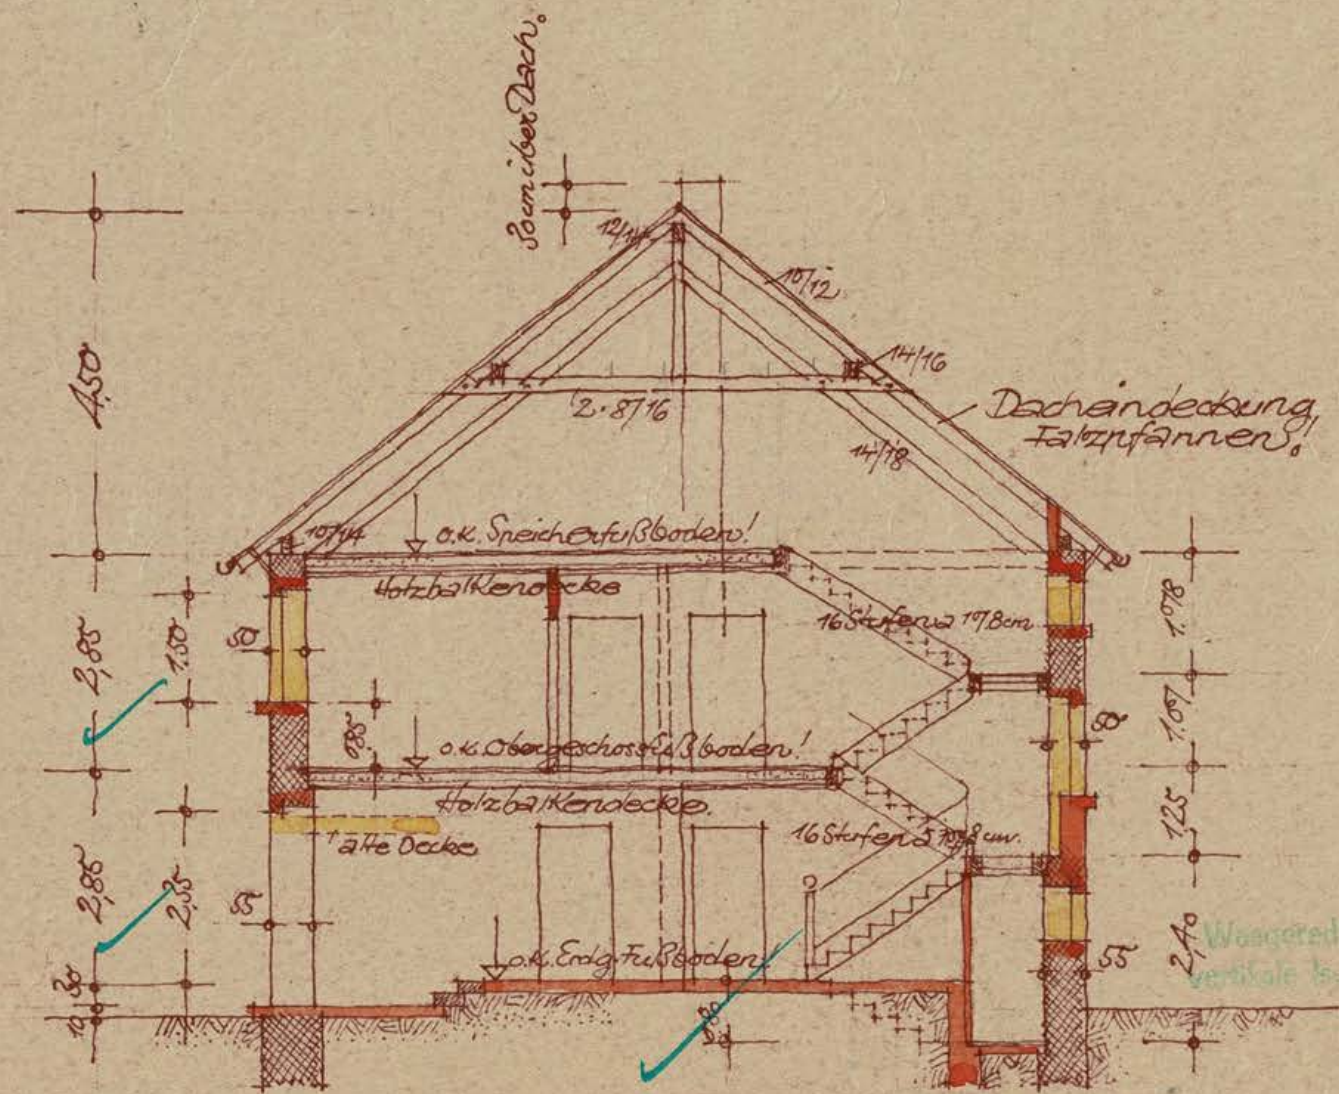

Querschnitt
Mst. = 1:100.

Bauherr:
Bauer


Waders, 2. Nov. 1950.
Architekt u. Bauleiter:
Hj. Flieger

Genehmigt.
 Zu Bauverlaubnis vom
 heute gehörig.
 Merzig, den 8. DEZ 1950
 Die Kreisbauaufsichtsstelle
 Der Landrat
 Reg.-Ob.-Schr.

Baupolizeilich geprüft
 Merzig, den 4. DEZ 1950
 Kreisbauamt Merzig-Waders
 Wasserehrlich und
 vertikale Isolation
 Kreisbaumeister

Wiederaufbau des kriegsbeschädigten Wohnhauses
für Herrn Alois Bauer, Angestellter, Wadern, Johannisstrasse

Regierung des Saarlandes
Abteilung Wiederaufbau

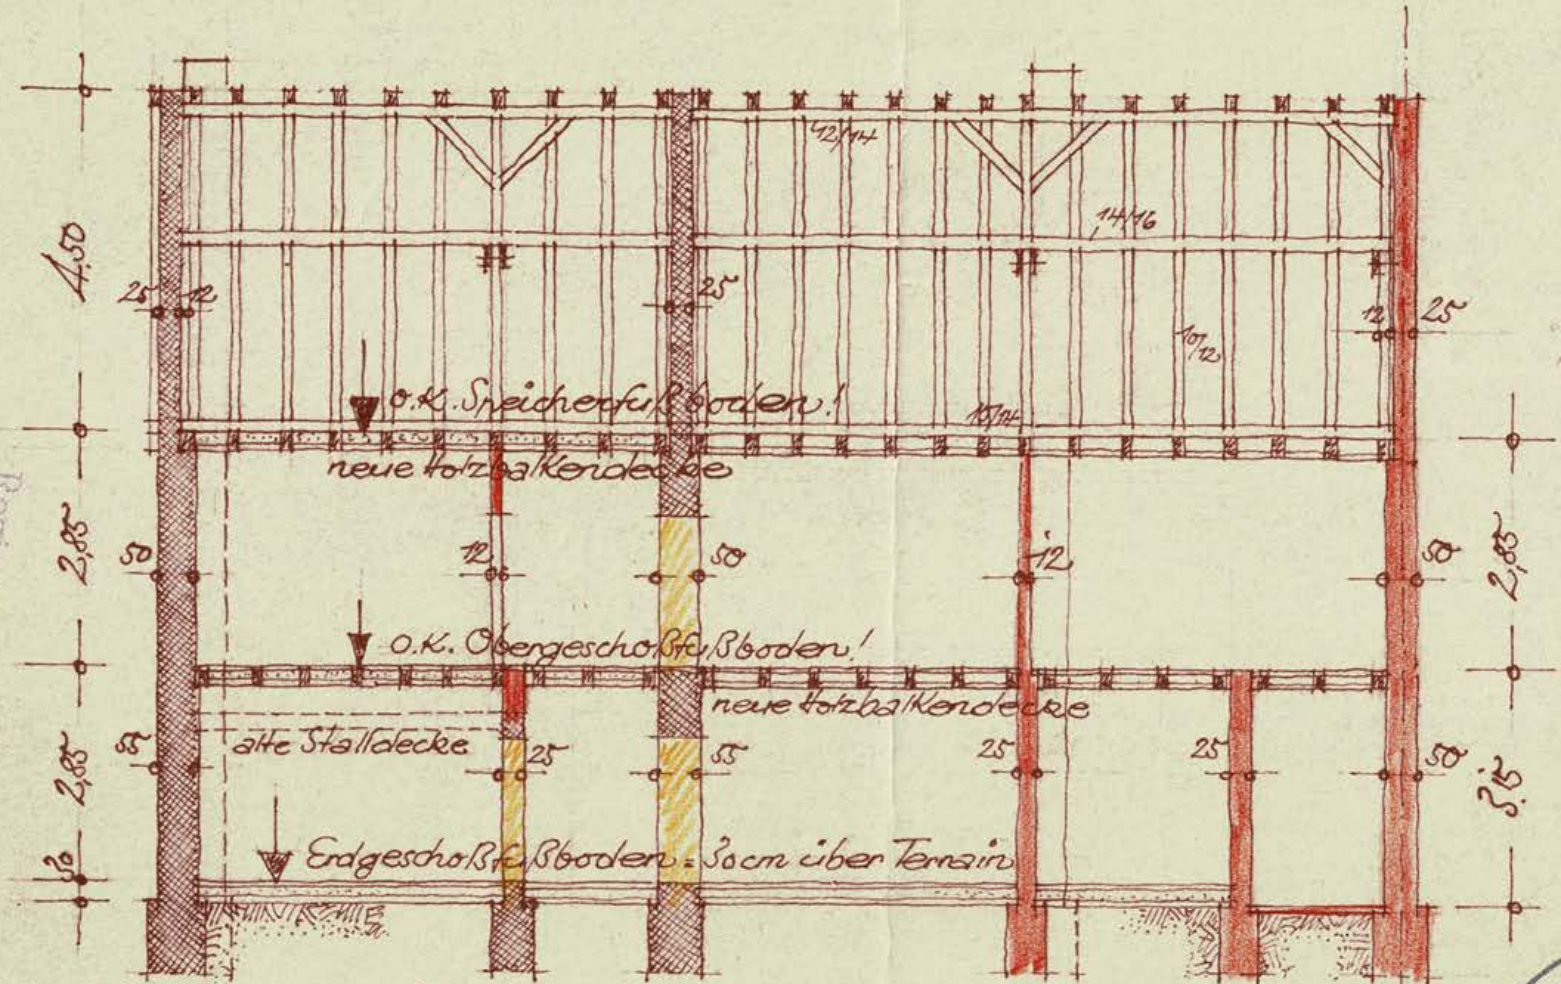

Längerschnitt
Mst. = 1:100.

Bauherr:

Wadern 2. Nov. 1950
Architekt & Bauleiter
Prof. Pflüger A. K.S. 184

Blatt Nr. 5.

Wiederaufbau des kriegsbeschädigten Wohnhauses
für Herrn Alois Bauer, Angestellter, Wadern, Johannisstrasse.

Genehmigt.

Zu Bauerlaubnis von
heute gehörig.


Merzig, den 8. DEZ 1950
Die Kreisbauaufsichtsbehörde

[Signature]
Reg.-Ob.-Sekt.

Baupolizeilich geprüft
Merzig, den 4. Dez 1950
Kreisbauamt Merzig - Wadern

[Signature]
Kreisbaumeister

Nachbar Bauherr

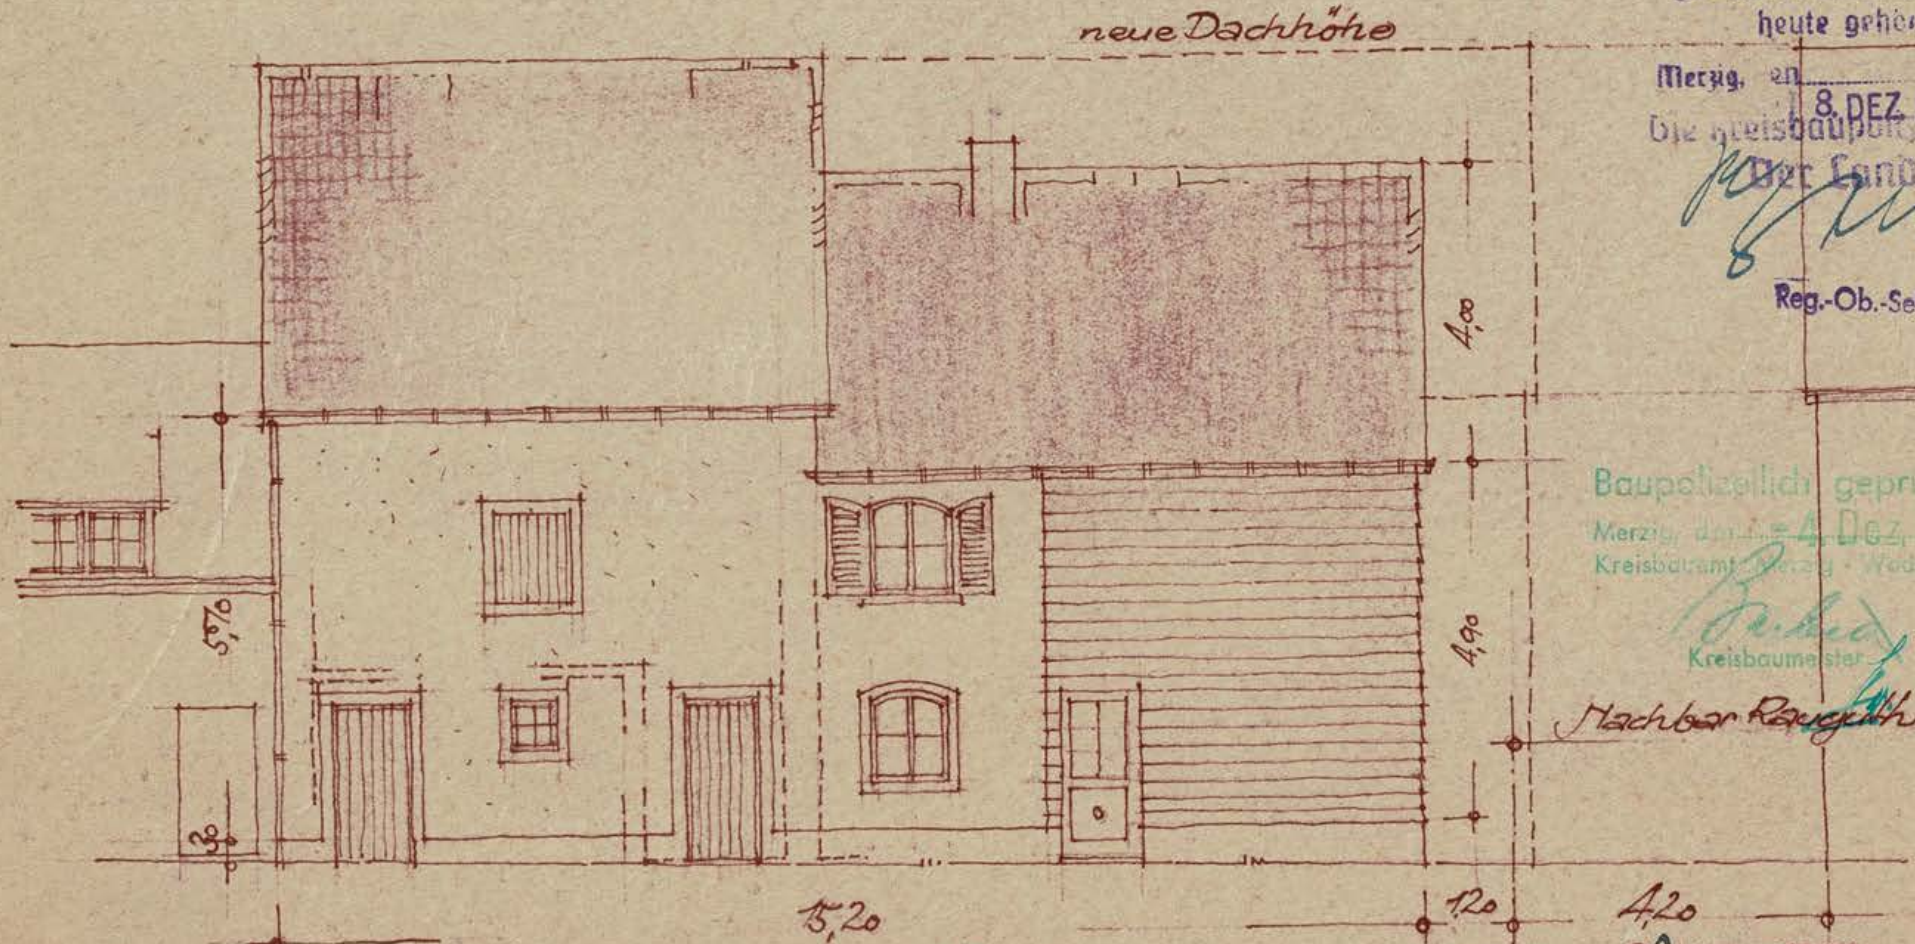

alte Straßenansicht
Mst. 1:100.

Bauherr:

[Signature]

Wadern, 2. Nov. 1950.
Architekt u. Bauleiter:
[Signature]

Wiederaufbau des kriegsbeschädigten Wohnhauses
für Herrn Alois Bauer, Angestellter Waders, Johannisstrasse.

Blatt Nr. 60

Genehmigt.

Zu Bauerlaubnis von
heute genehmigt.


Merzig, den 8. DEZ 1950 19...
Die Kreisbauaufsichtsbehörde

Der Landrat

Reg.-Ob.-Skr.

Baupolizeilich geprüft
Merzig, den 4. DEZ 1950
Kreisbauamt Merzig-Waders

Kreisbaumeister

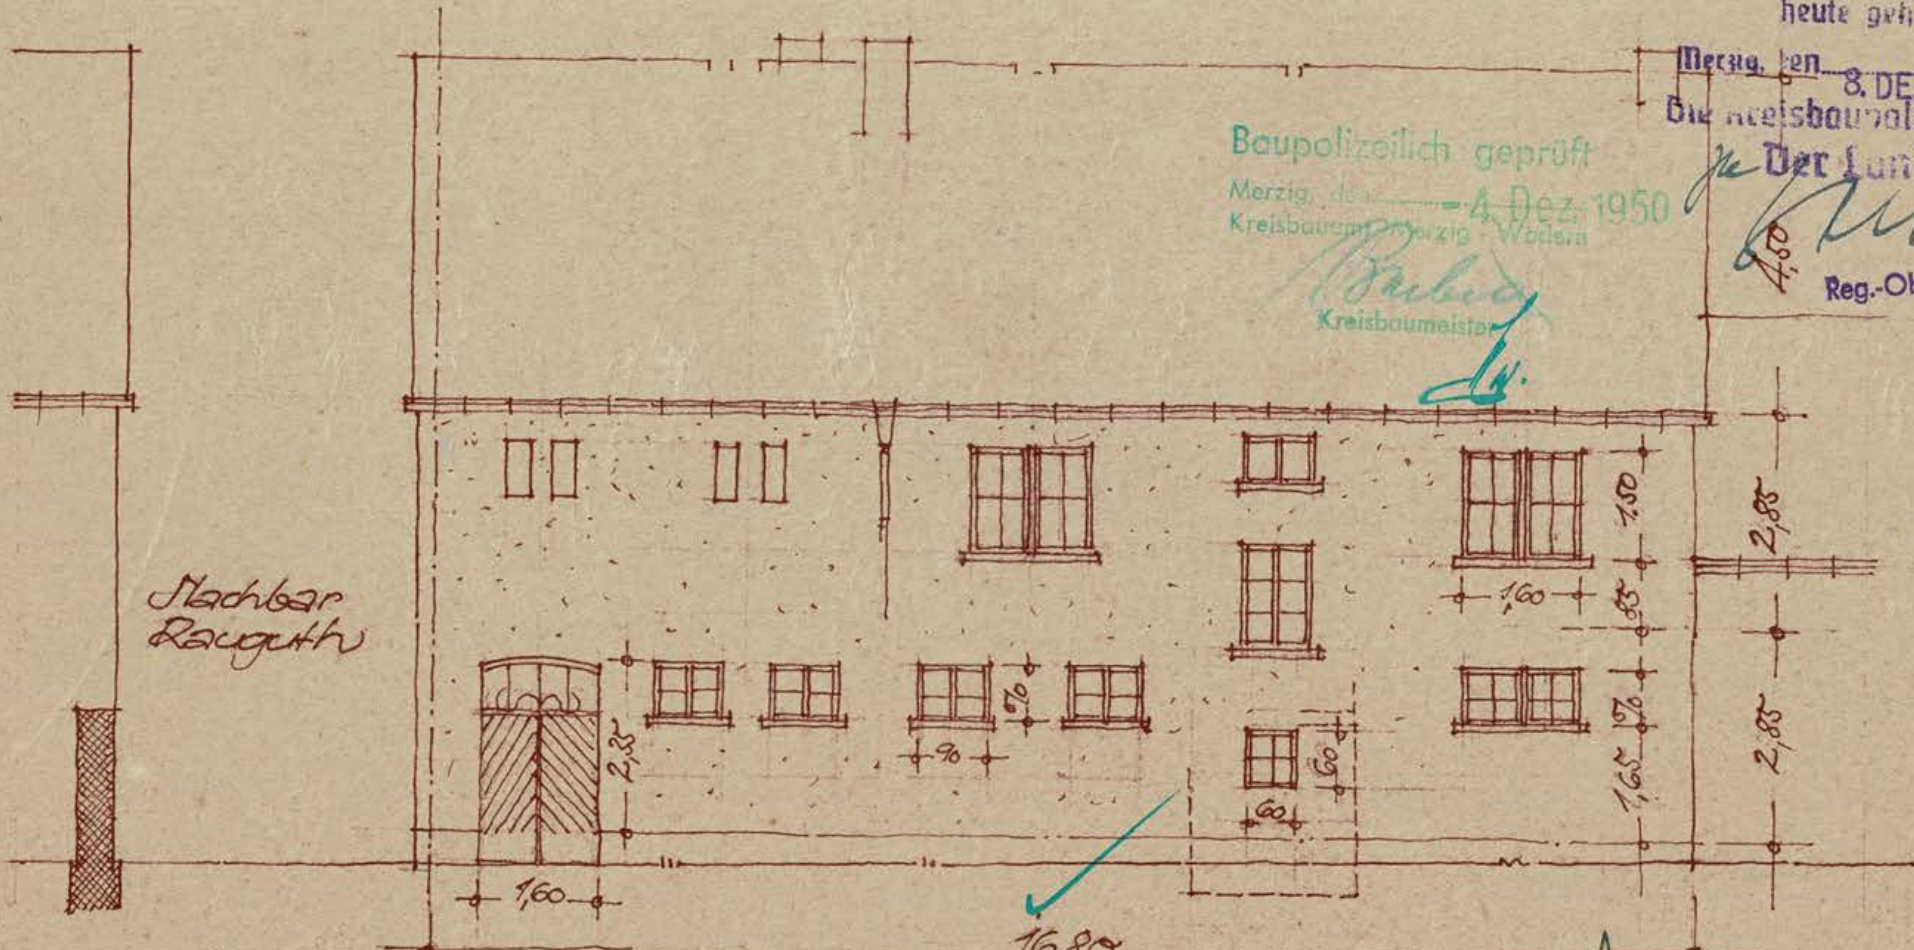


Rückansicht
1:100

16,80
Bauherr:

Bauer

Waders, 2. Nov. 1950
Architekt u. Bauleiter:
Ing. Klingh

Wiederaufbau des kriegsbeschädigten Wohnhauses
für Herrn Alois Bauer, Angestellter, Wadern, Johannisstrasse.

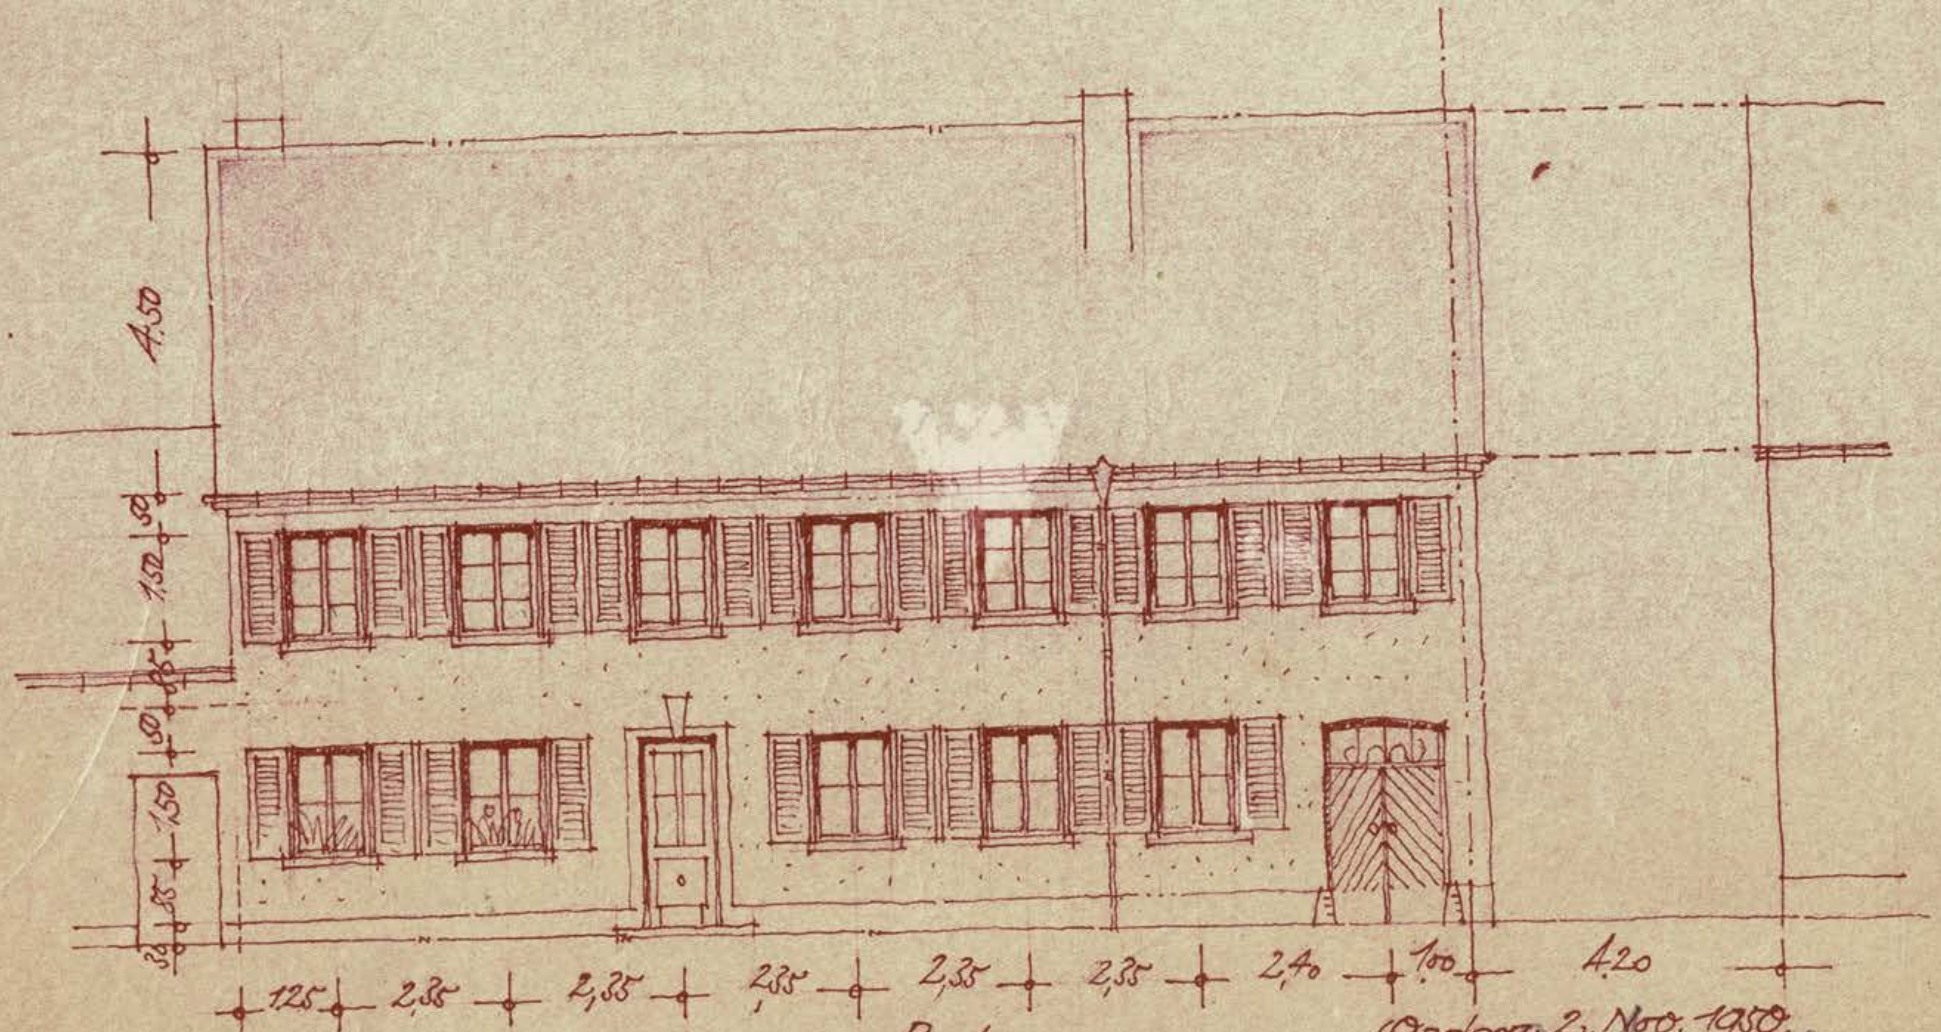

• Straßenansicht neu
Mst. = 1:100.

Bauherr:
Alois Bauer

Wadern, 2. Nov. 1950
Architekt u. Bauleiter:
Ernst Kumpfer