

Genehmigungsplan

Bauvorhaben

Neubau eines Mehrfamilienhauses
Erfstraße 10
06217 Merseburg
22/PL00063 -ER10-PLG - MER-B-2+1-P

Bauherr

Saalesparkasse
vertreten durch: Dr. Jürgen Fox
Christian Röthe
Rathausstraße 5
D-06108 Halle (Saale)
Tel. 0345 .232 - 00

Planung

ISI HOME®
ISI Plan GmbH

Bauvorlageberechtigter B, Eng. Pascal Freitag (IngKH 2105)
Eisenacher Str. 100
D-36179 Bebra
Tel. 06622 43000 -1250
Email: pascal.freitag@isihome.de

Ausführender Planer

Vanessa Clarissa Calabrese
BRH 925


Gebäudedaten

	Mauerwerk Kalksandstein
	Mauerwerk Porenbeton
	Wärmedämmung hart
	Trockenbauwand

Nutzungsgruppen Lev01	WE Lev01
TFF 9,48 m ²	WE03 102,36 m ²
VF 10,66 m ²	WE04 102,73 m ²

PV - Anlage:	WF Gebäude
59 PV - Module je ca. 1,00x1,65m = 97,35m ²	576,78 m ²

Chronologie	Nr.	Name	Änderung	Datum
	09	VaCa	Darstellungen Höhen im Dachgeschoss	23.01.2023
	10	VaCa	Nordneigung Dachgeschoss	25.01.2023
	11	VaCa	Variante 3b 2	13.02.2023
	12	VaCa	Detailierung	23.02.2023

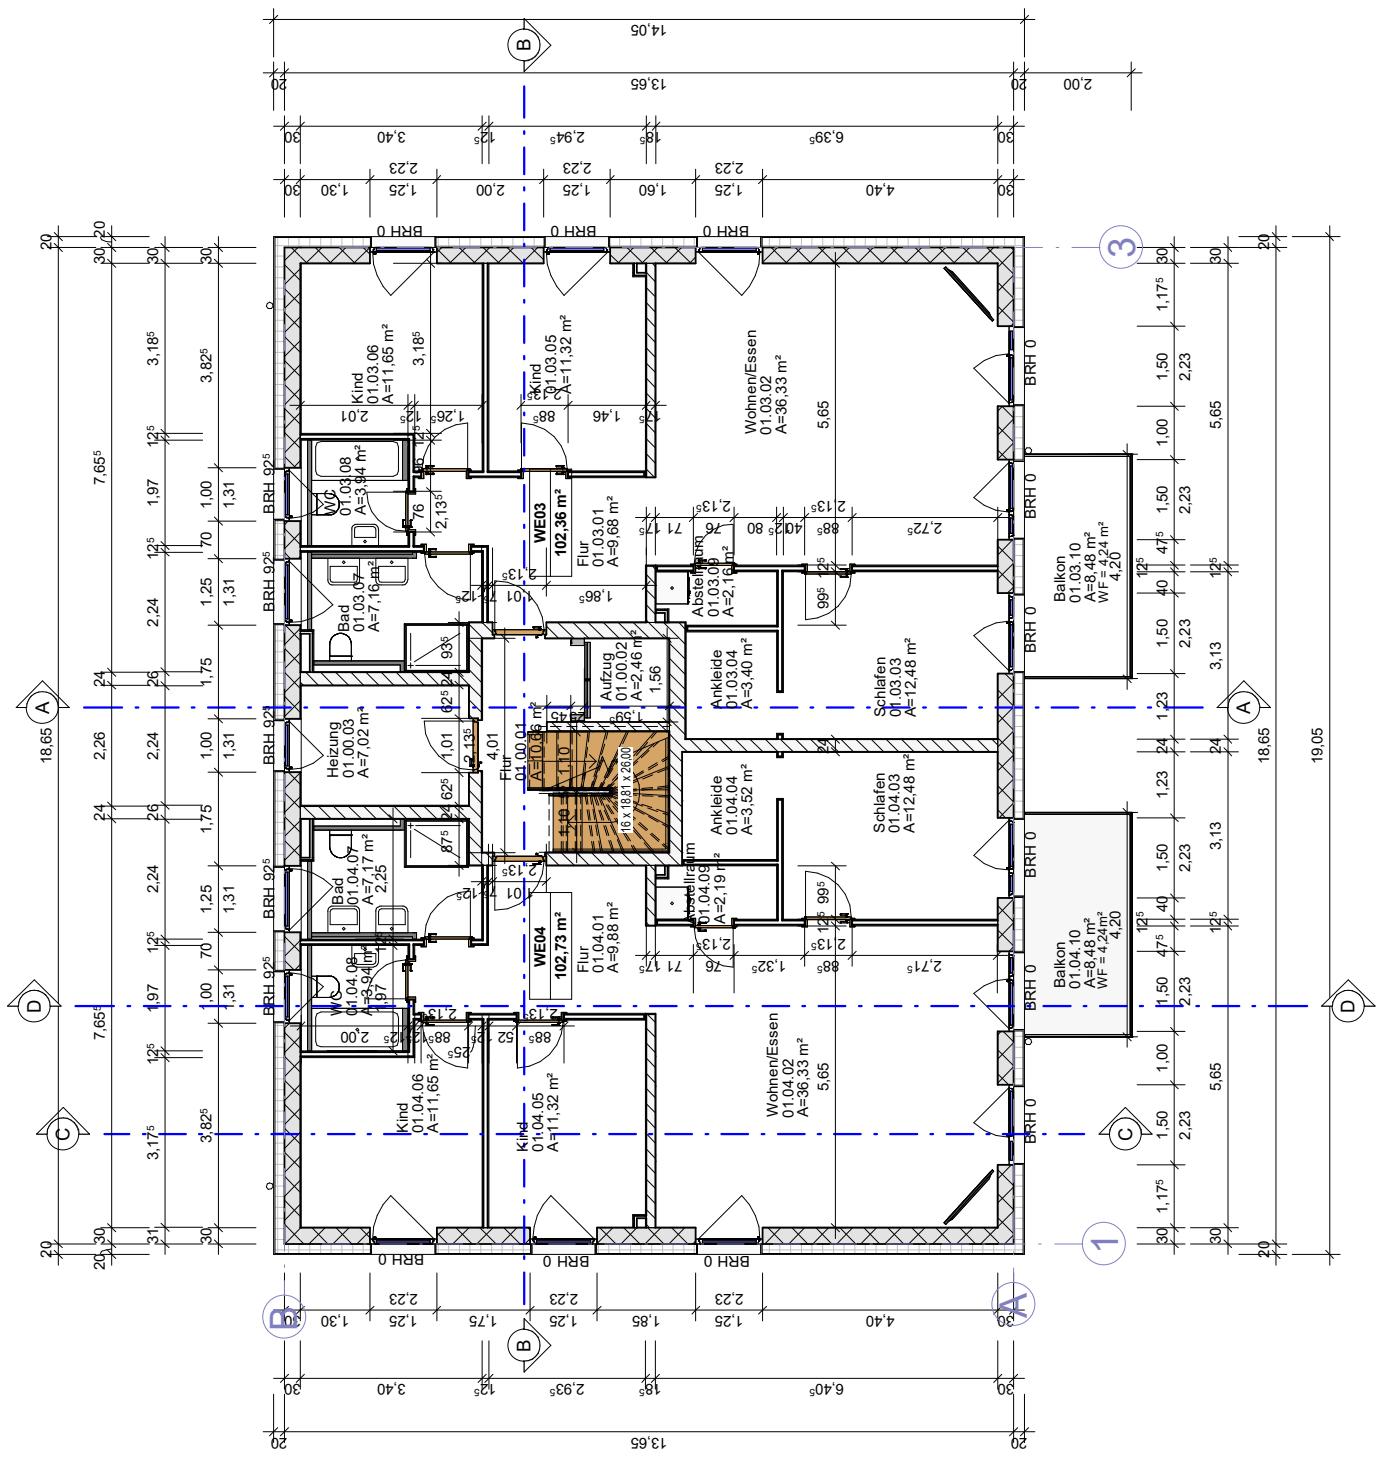

Genehmigungsplnung, keine Ausführungsplanung!
Hinweis:
Alle Maße sind am Bau verantwortlich zu überprüfen! Alle BRH müssen nach Fertigstellung die Mindestmaße einhalten oder mit entsprechender Absturzschutz ausgestattet sein.
Höhenangaben sind ca. -Angaben.
Die Zeichnungen sind nur gültig mit den statischen Berechnungen!

GR Lev 01
Maßstab 1 : 100
Gez. VaCa
Plannr.: C101
Index: 12