


DIN A 4 / 26.08.2025 / Alle Maße sind am Bau zu prüfen

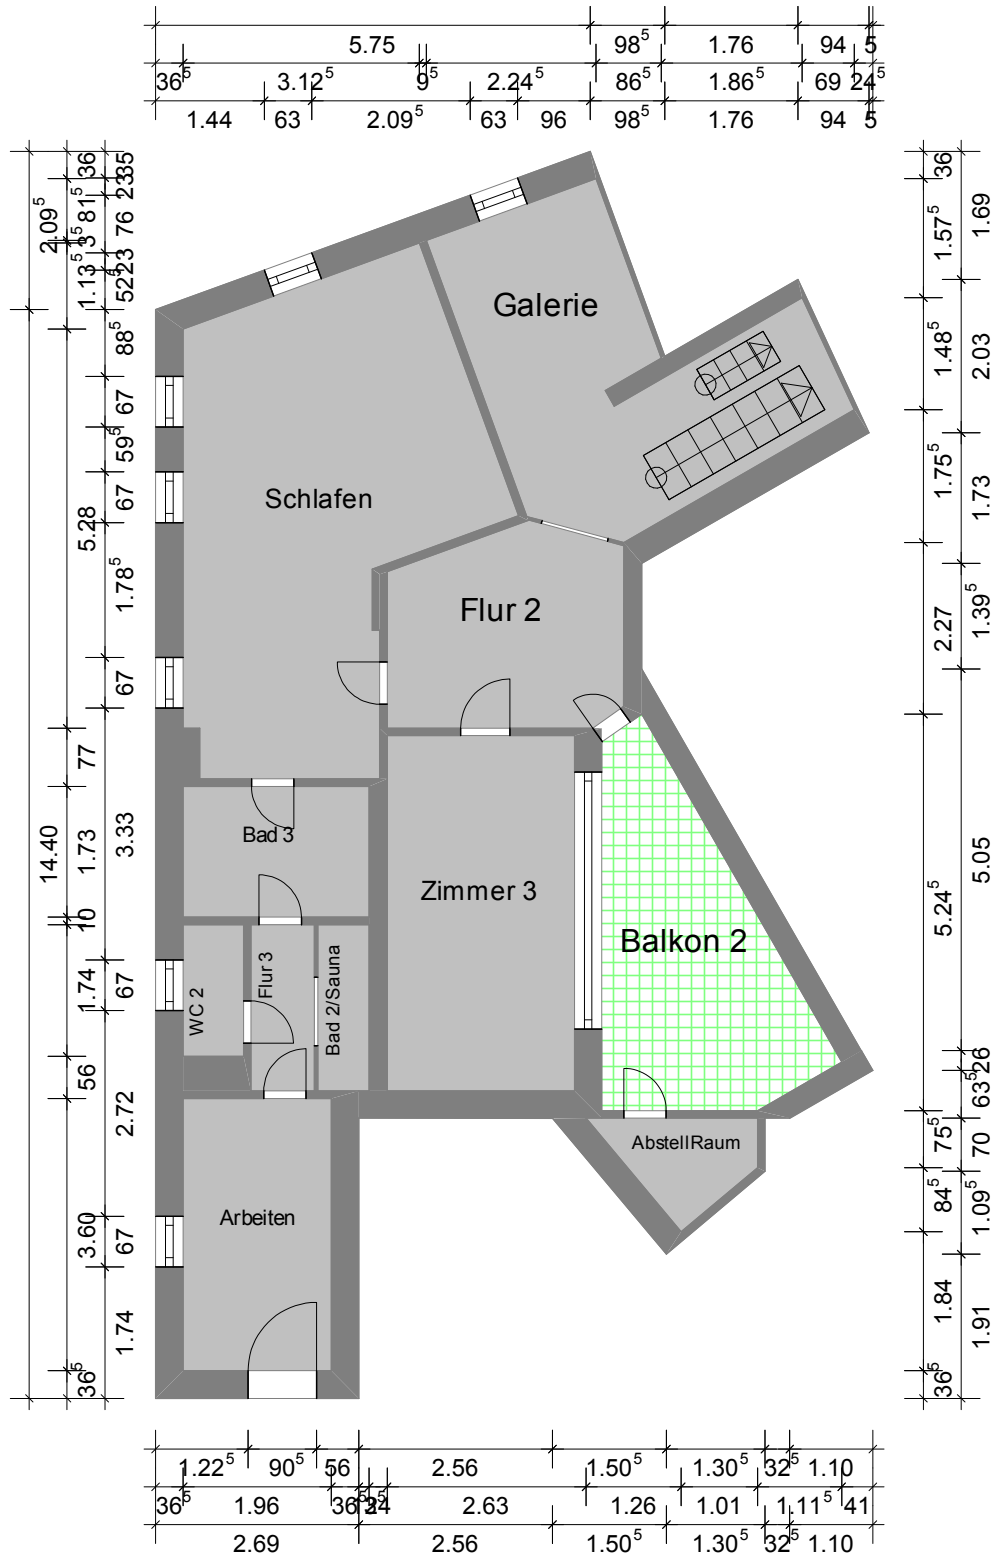

Pücklerstraße 8 in 14195 Berlin / Wohnung Nr. 107 / DG2 links / M 1 :100