
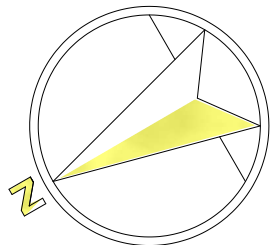


Nebengebäude /massiv  
 24.00 m<sup>2</sup>  
 0.00 m<sup>2</sup>

Scheune /massiv  
 331.50 m<sup>2</sup>  
 0.00 m<sup>2</sup>

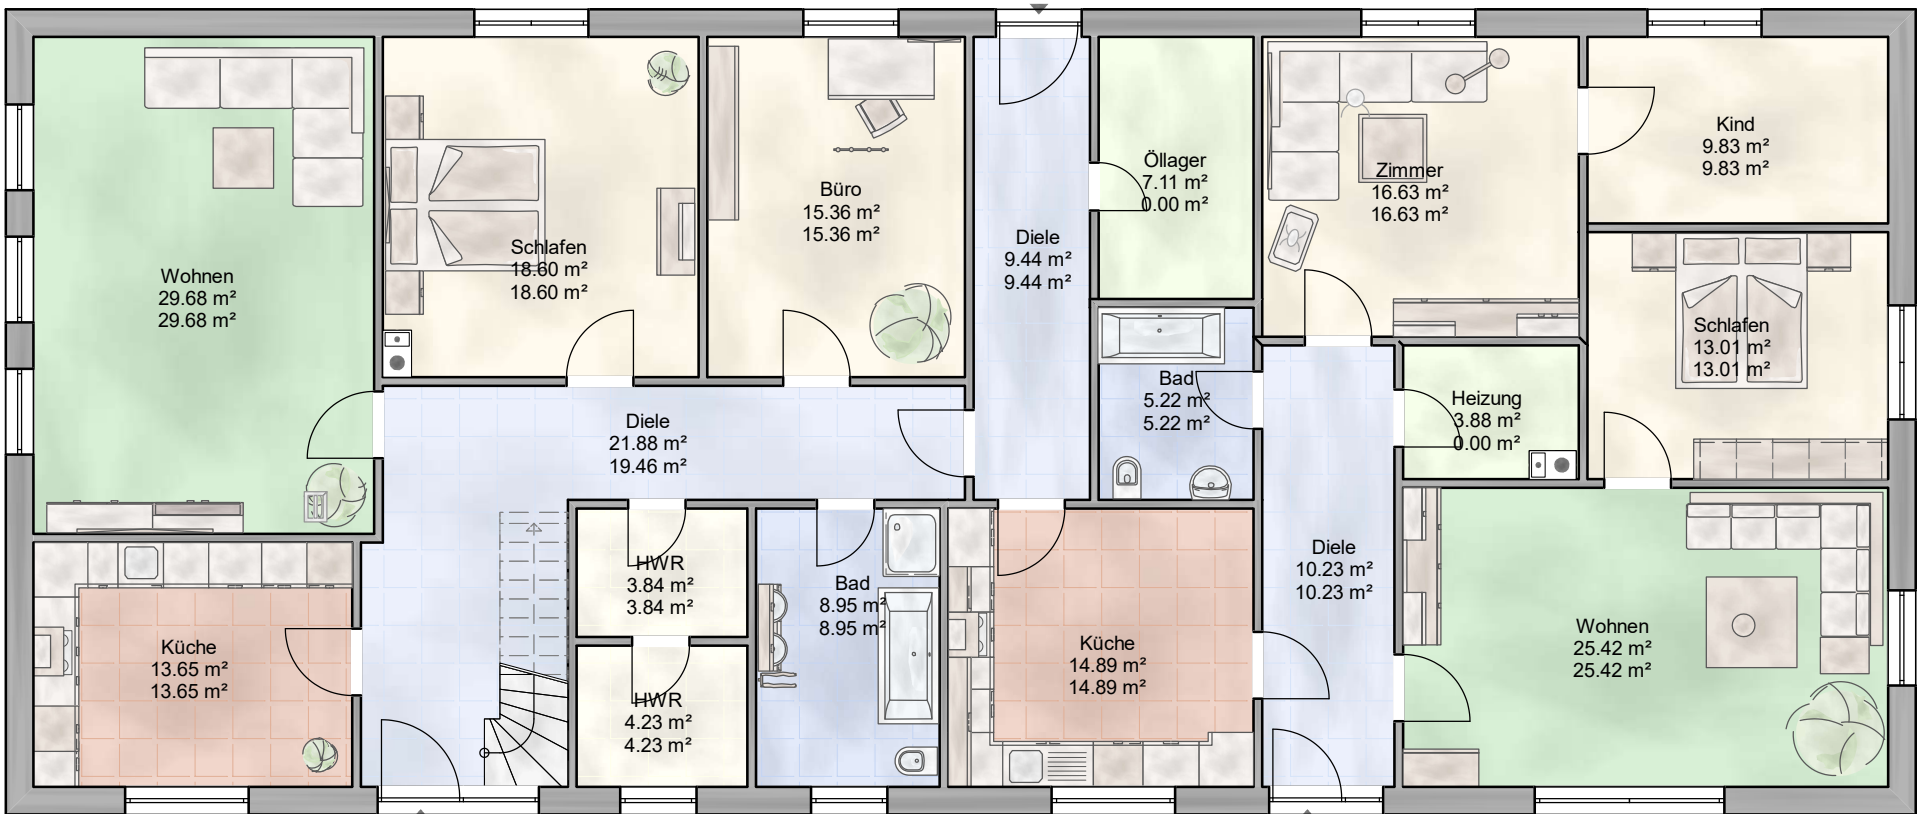

Bauvorhaben:	Einfamilienhaus mit Nebengebäuden Flächenberechnung
Bauherr:	Rickstücken 17 21702 Ahlerstedt
Planer:	Wolf & Pape Architekt u. Bauingenieur PmbB Herr Wolf 21680 Stade
Planinhalt:	Erdgeschoss
<b>WOLF &amp; PAPE</b> ARCHITEKT · BAUINGENIEUR	
Maßstab:	1:100